


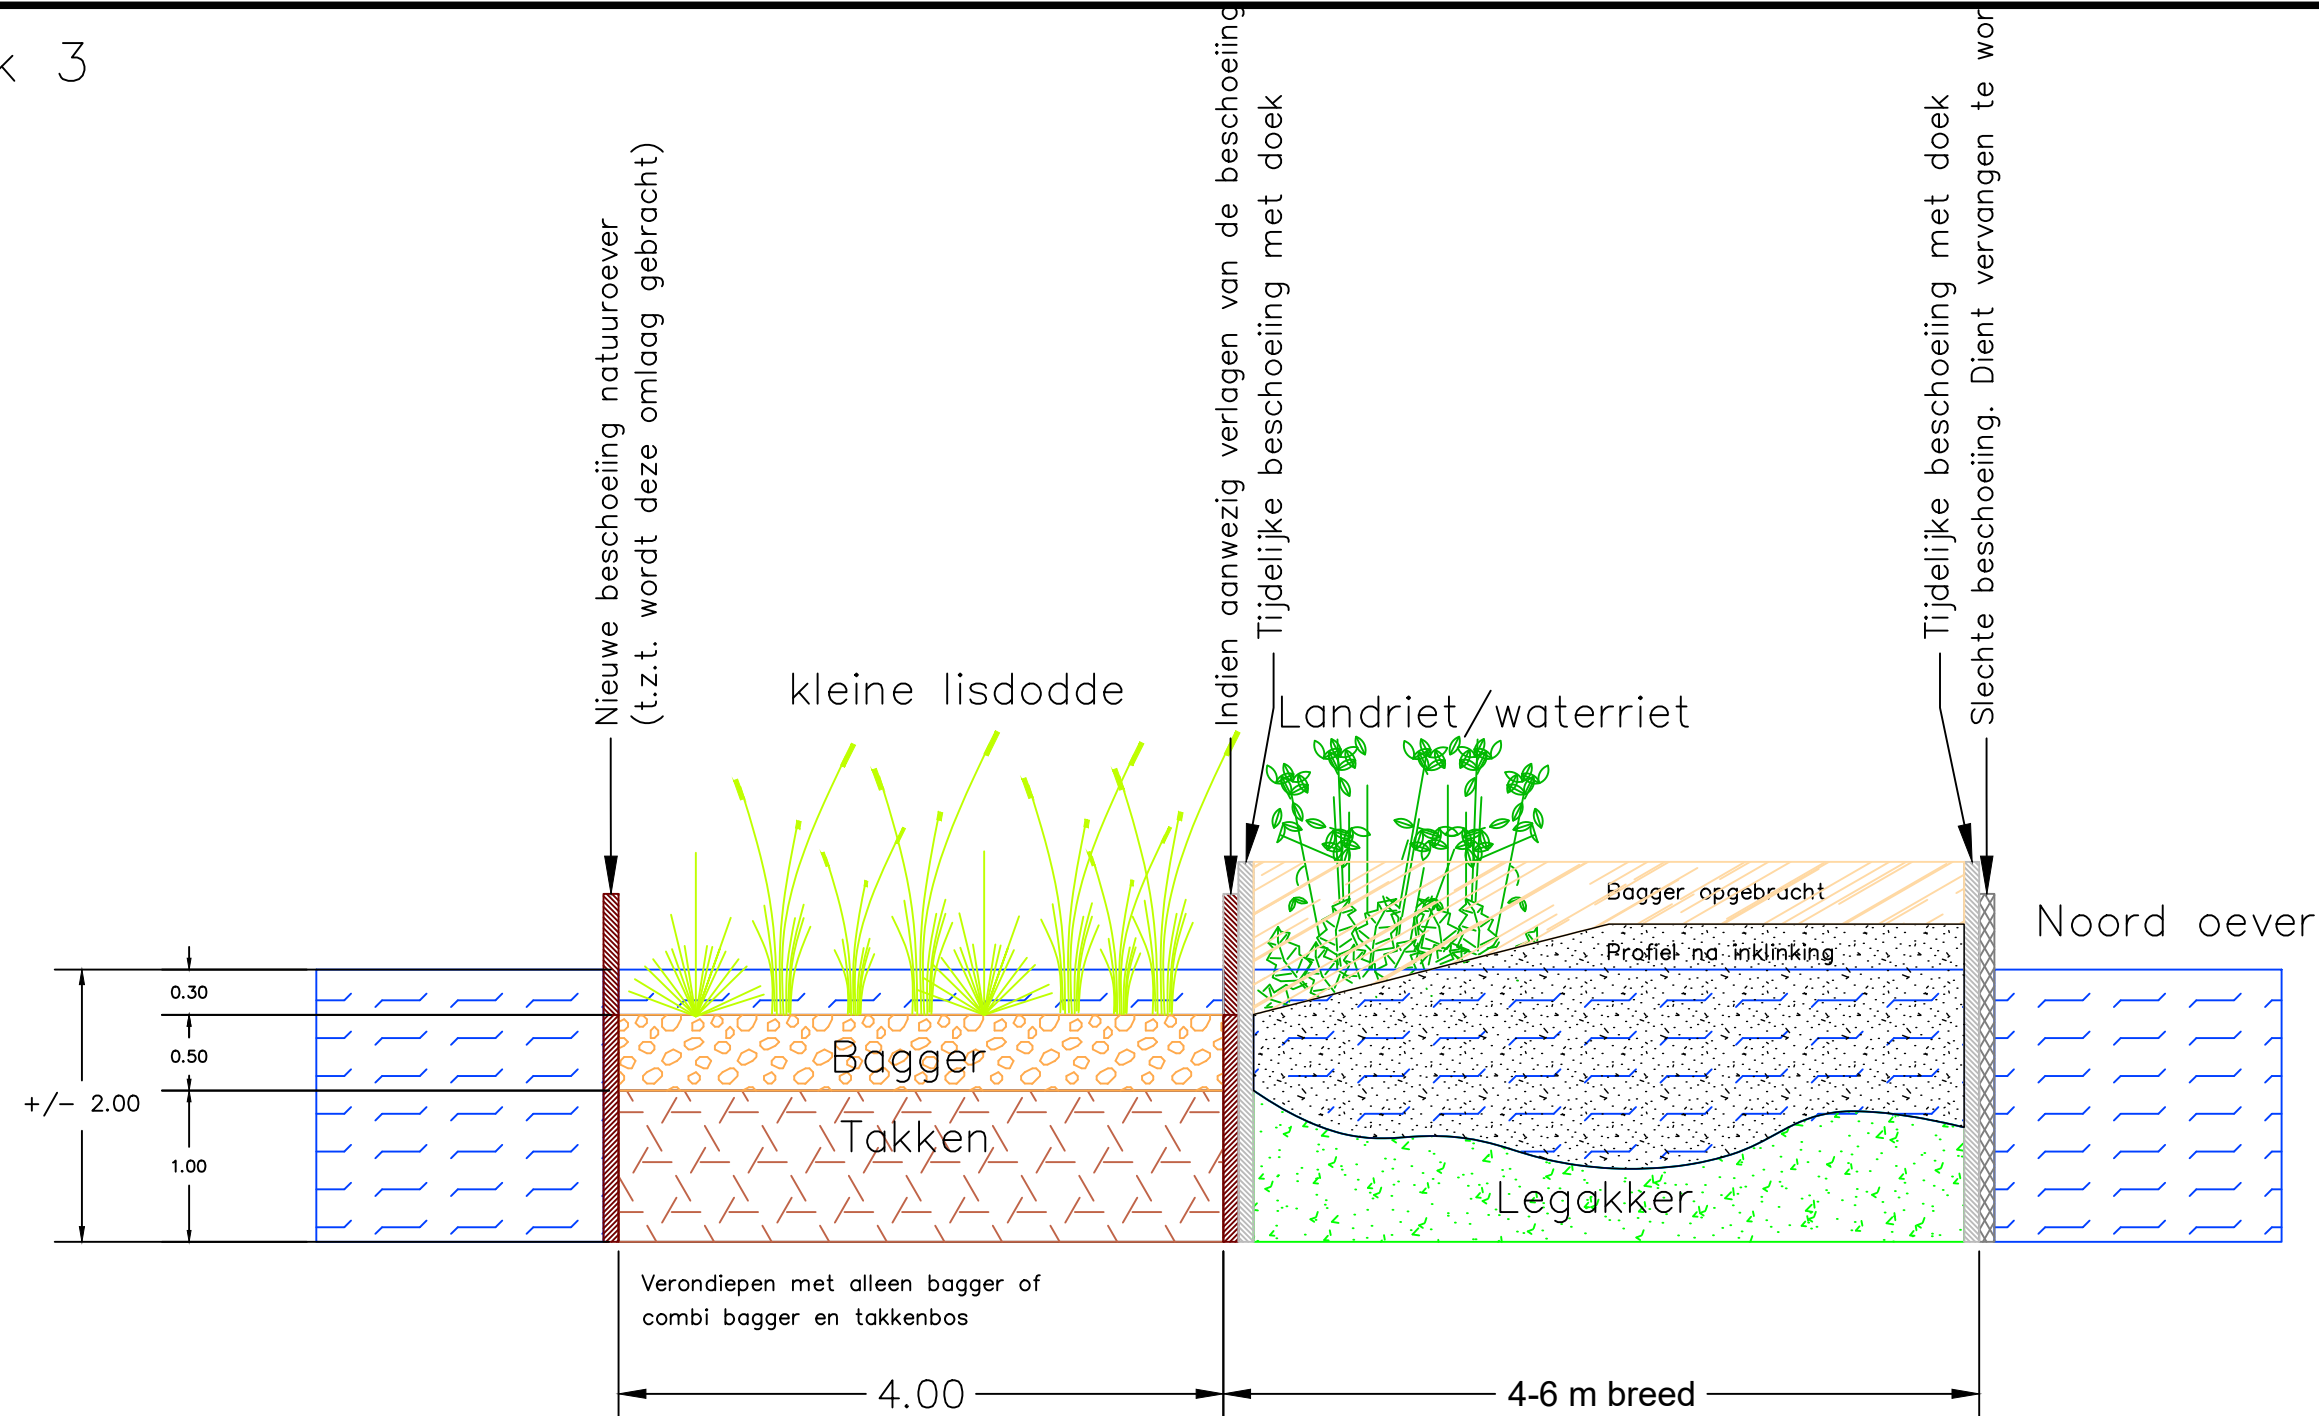

- Bagger
- Bagger opgebracht
- Takkenbossen
- Legakker
- Land/waterriet
- Lisdodde
- Profiel na inklinken
- Goede beschoeiing
- Water

Legenda

Datum	Revisie	Omschrijving	Uitgevoerd
Opdrachtgever(s): Gemeente Stichtse Vecht			
Project: legakkerherstel Kievitsbuurten			
Onderdeel: Dwarsprofiel methodiek 3			
 Tijhuis Ingenieurs Dampden 24C 1624 NR Hoor www.tijhuisingenieurs.nl		Schaal : 1:50	Tekeningnummer:
		Formaat : A3	TI25015.tek.03
		Getekend : N.P.	Datum : 01-09-2025
		Gecontroleerd : L.V.	: