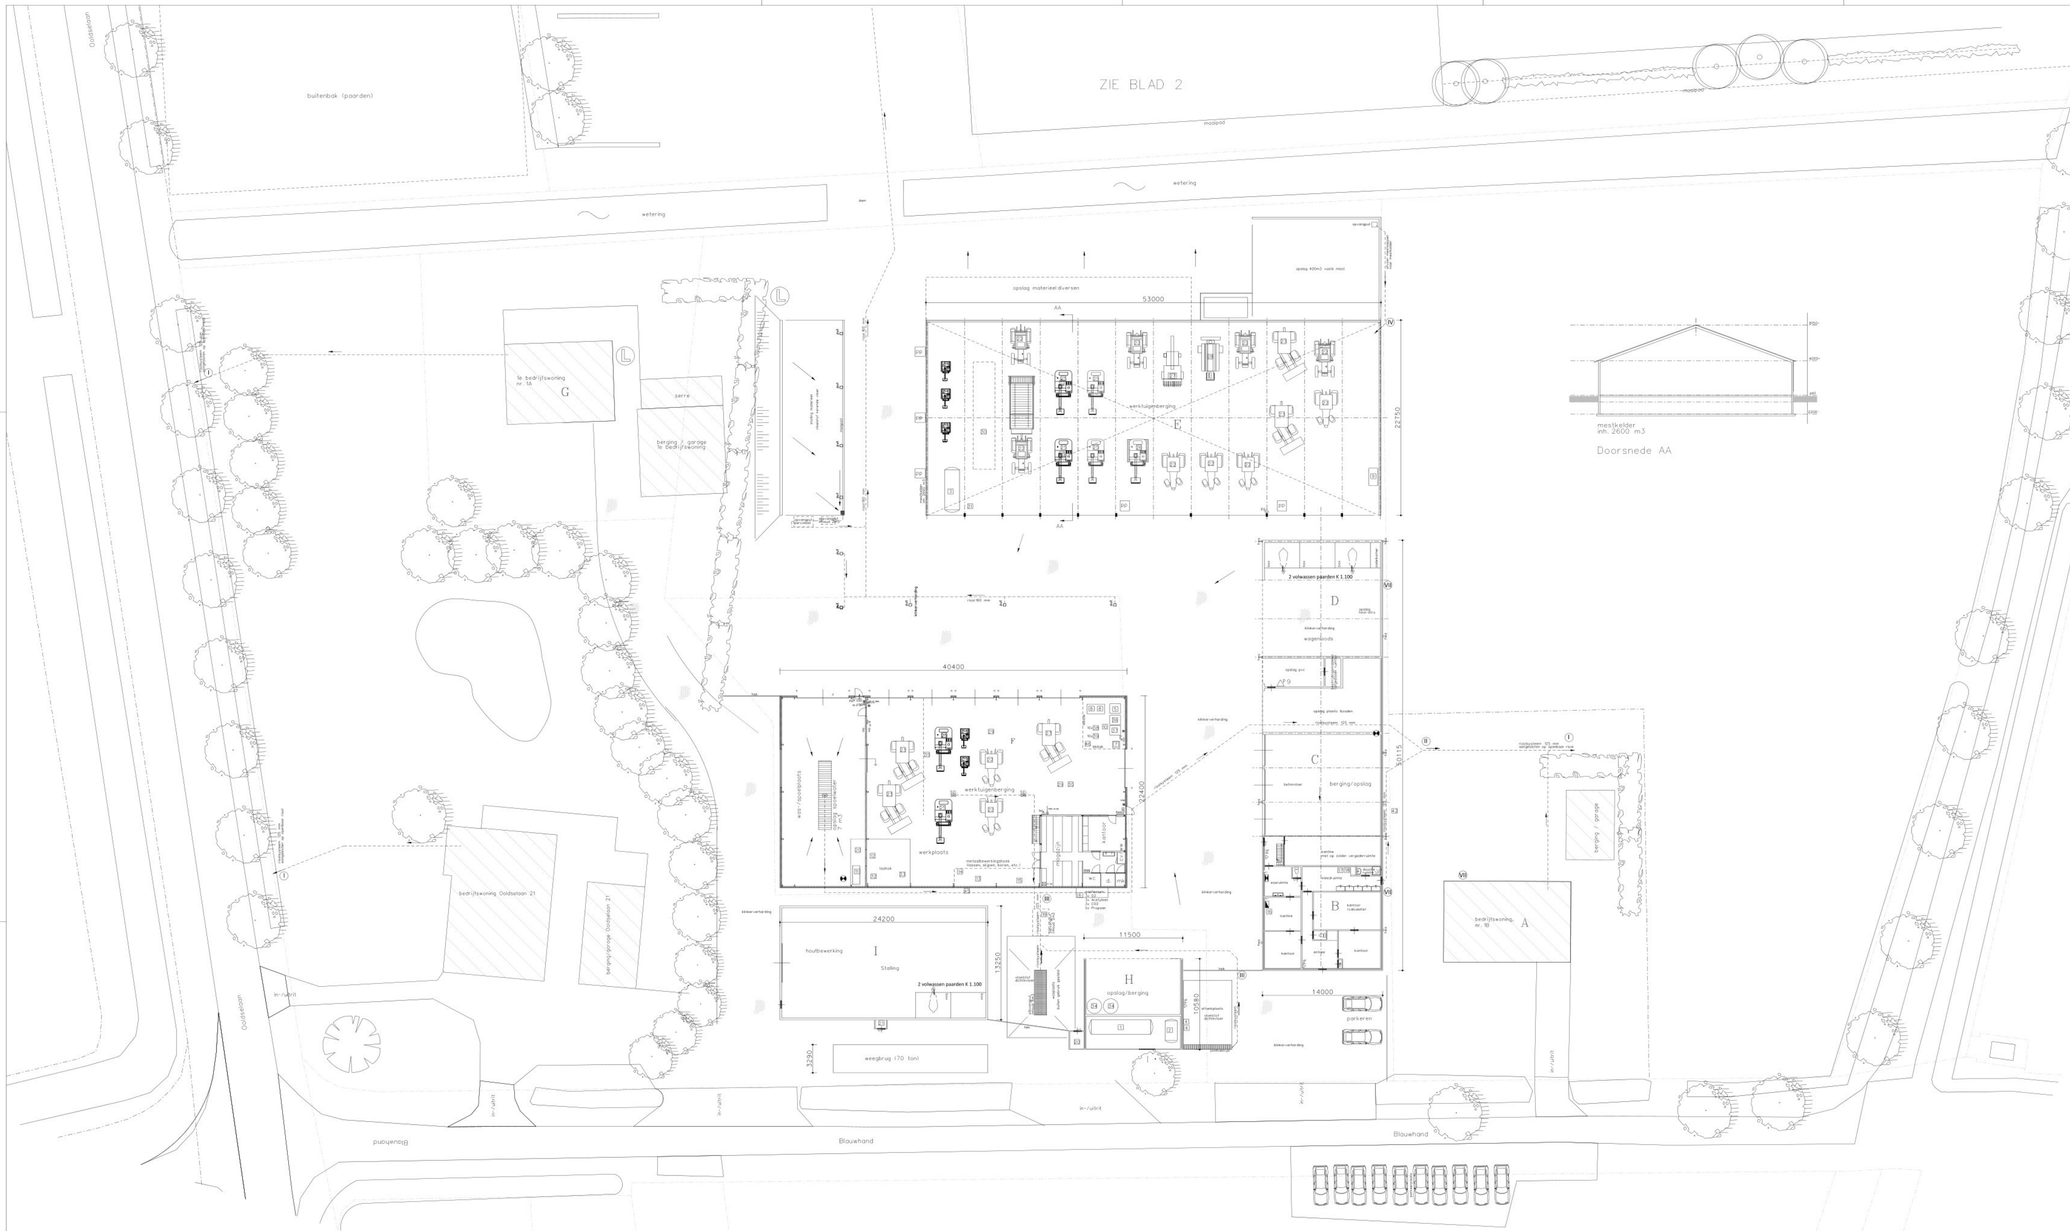

ZIE BLAD 2
buitenbak (paarden)
Ooldselaan
Blauwhand
wetering
mestkelder
inh. 2600 m3
Doorsnede AA
opslag materieel diversen
53000
werktuigenberging
E
24350
2 volwassen paarden K 1.100
D
wagenloods
C
berg/opslag
B
kantoor
kantine
toilet
douche
A
bedrijfswoning
nr. 1B
berging / garage
bedrijfswoning Ooldselaan 21
berging/garage Ooldselaan 21
G
serre
berging / garage
bij bedrijfswoning
nr. 1A
F
werkplaats
werktuigenberging
40400
24400
I
houtbewerking
Stalling
24200
2 volwassen paarden K 1.100
H
opslag/berging
11500
14000
parkeren
weegbrug (70 ton)
13250
9585
3250
30115
mestkelder
inh. 2600 m3
mestput
opslag put
opslag plastic flessen
opslag 20ltr. jerrycans
opslag 40lm3 vaste mest
opslag 40lm3 vaste mest
opslag 40lm3 vaste mest