
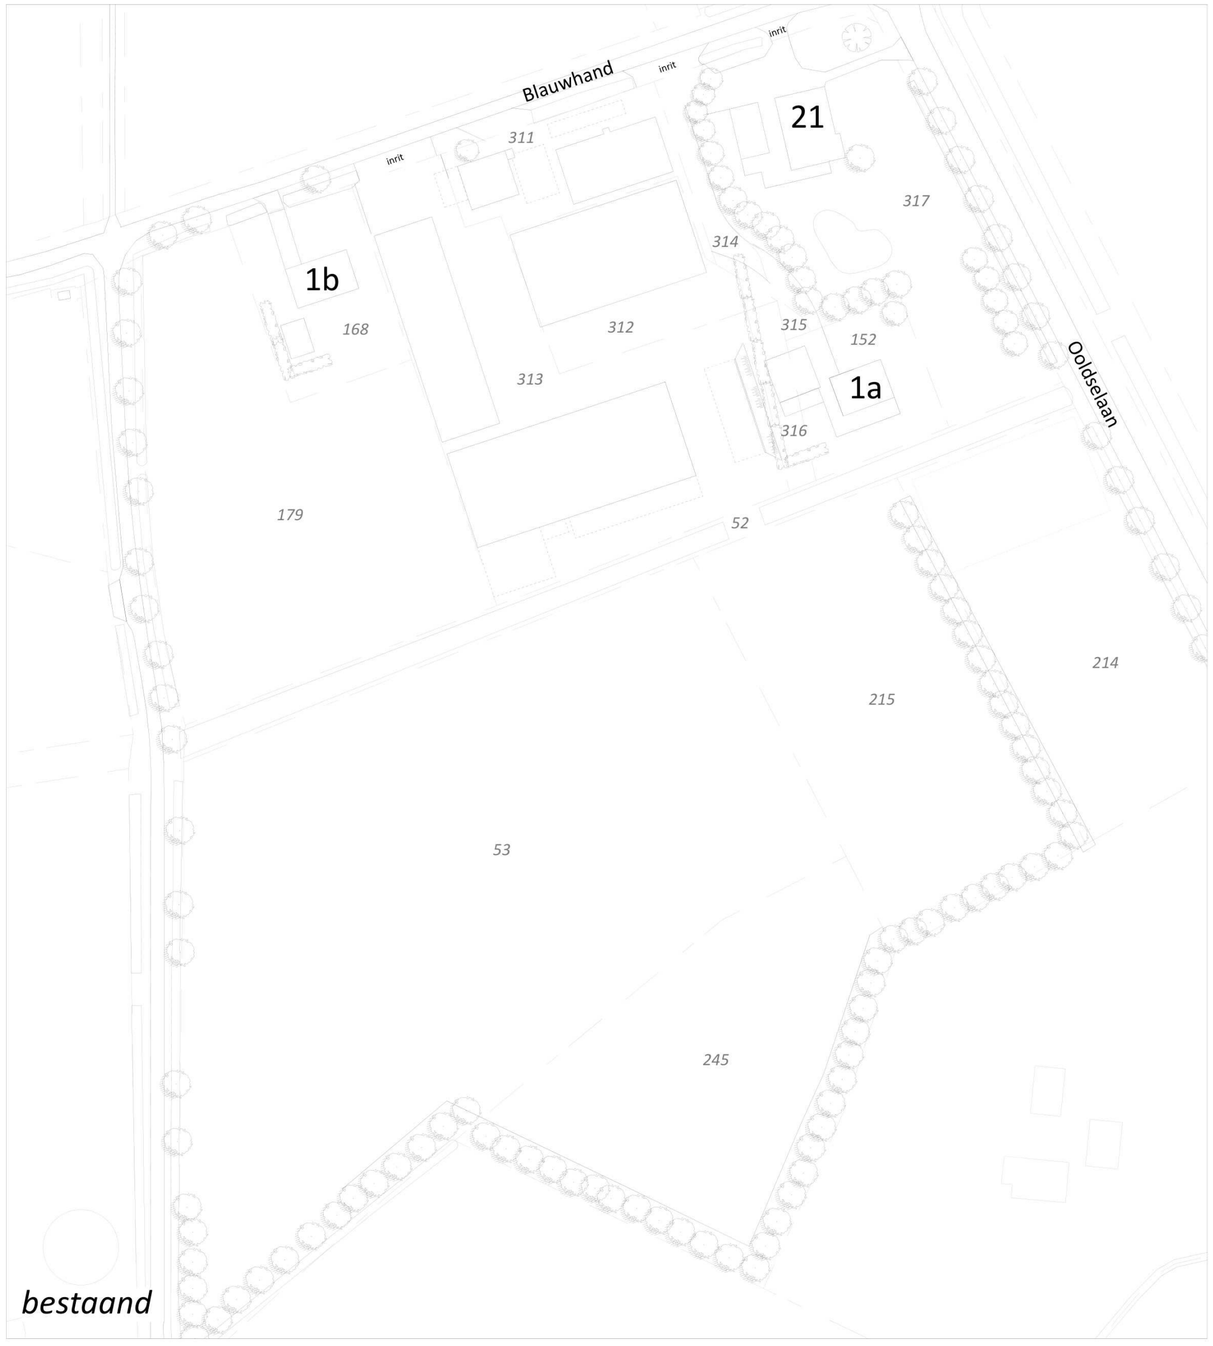


bestaand

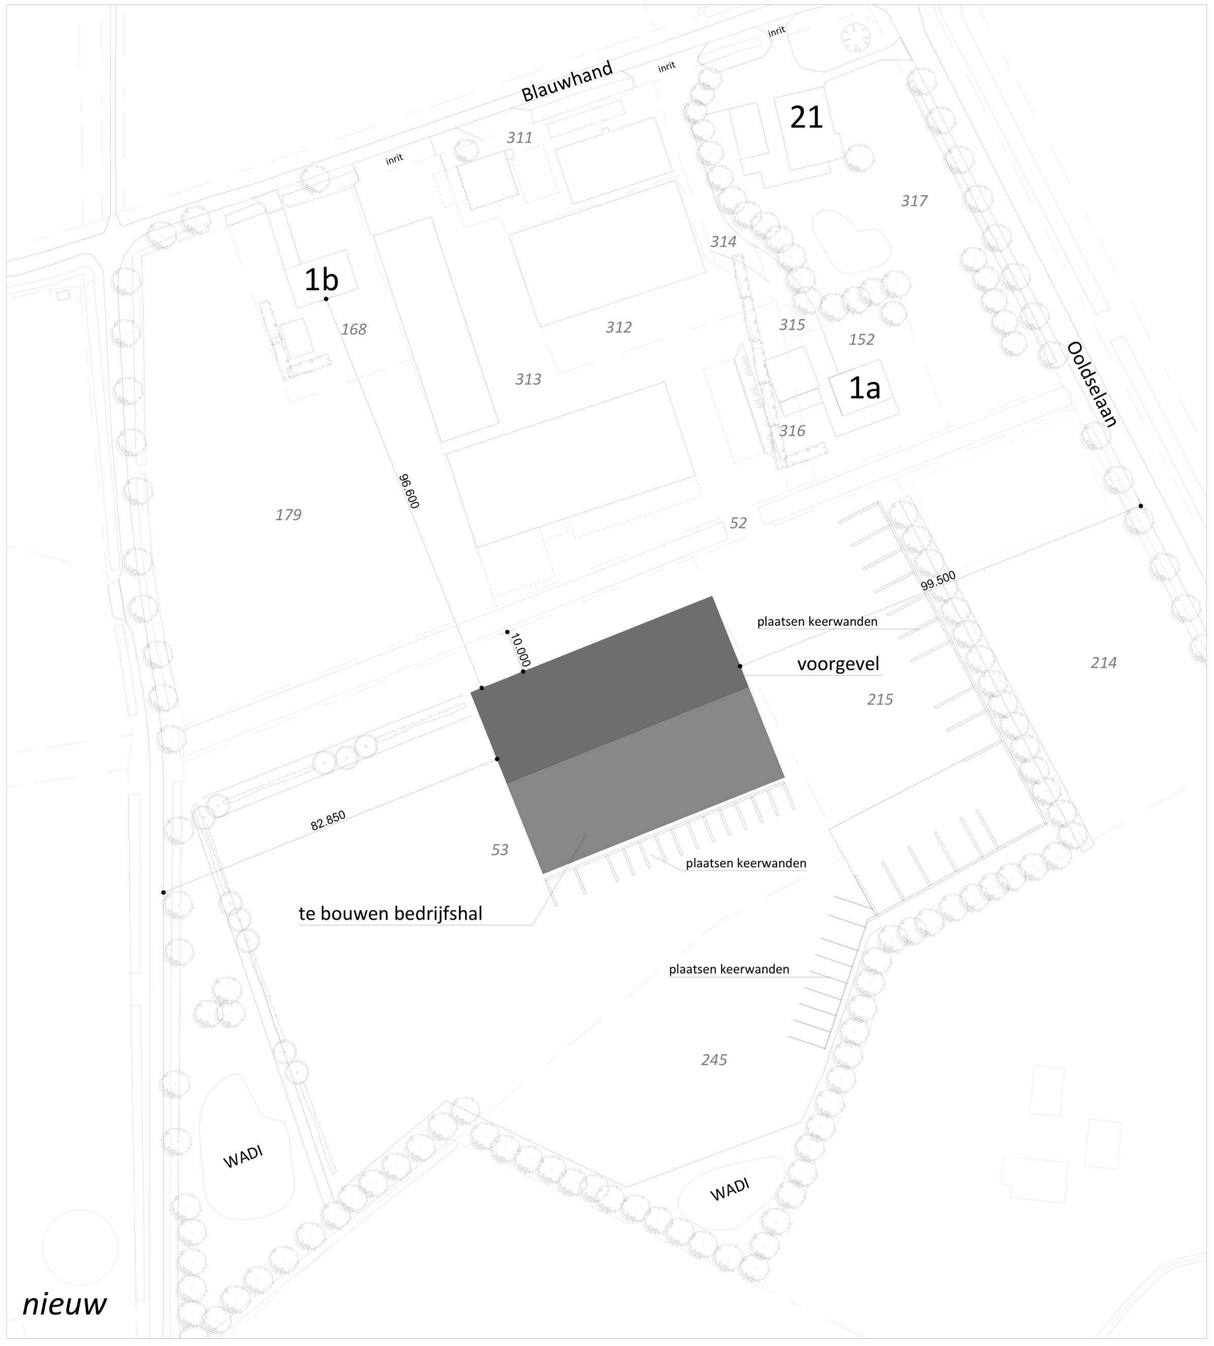

nieuw

Situatie

Schaal 1 : 1000
Kad. Gemeente: 1b
Sectie: D

Kad. Nummer: 53 *(15.101 m²)*
215 *(4966 m²)*

Beoogd gebruik bijbehorend terrein: bedrijf (loon-, grondverzet-, en bestratingsbedrijf)

Van Westreenen Adviseurs

Scherpenzeelseweg 11
3772 MD Lunteren
[redacted]
F: (0342) 47 42 81
E: info@vanwestreenen.nl

Varsseveldseweg 65d
7131 JA Lichtenvoorde
T: (0544) 37 97 37
F: (0544) 37 83 64
E: info@vanwestreenen.nl

Haarweg 9a
7651 KE Tubbergen
[redacted]
F: (0544) 37 83 64
E: info@vanwestreenen.nl

VanWestreenen
ADVISEURS RUIMTELIJKE ONTWIKKELING

PROJECT:
Bedrijfsontwikkeling

OPDRACHTGEVER:
Loon- en Grondverzetbedrijf Sturris B.V.
Blauwhand 1b
7245 PV LAREN

LOCATIE: Blauwhand 1, 1a, 1b te laren

ONDERDEEL:

Maten voor de uitvoering in het werk controleren

SCHAAL: 1:100
GETEKEND: AV/MS
FORMAAT: A2
DATUM: 04-12-2023
WIJZIGING: 20-08-2025

PROJECTNUMMER:
2023BO-Sturris
Blad 4 van 4