



Voorgevel

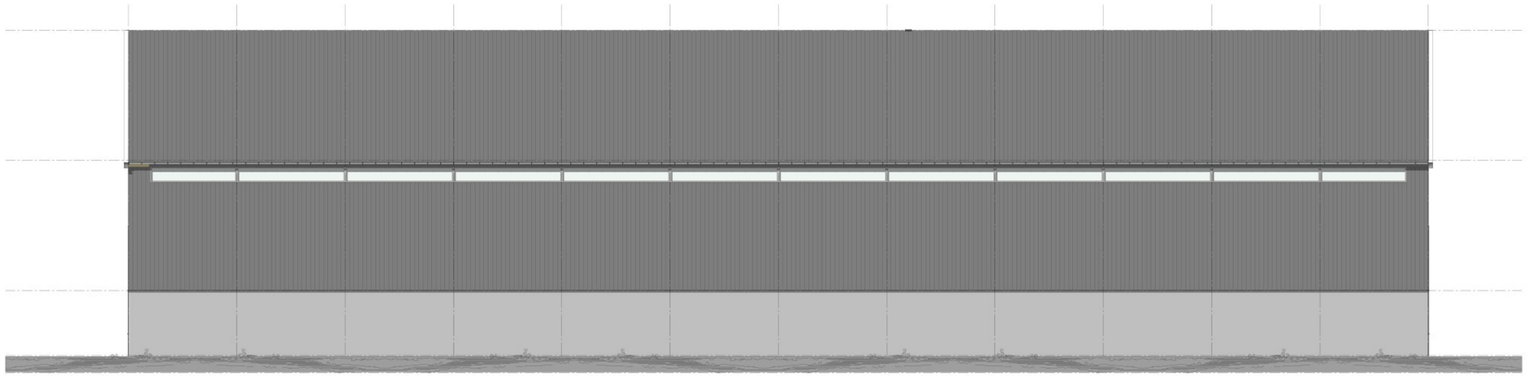

Achtergevel



Rechterzijgevel

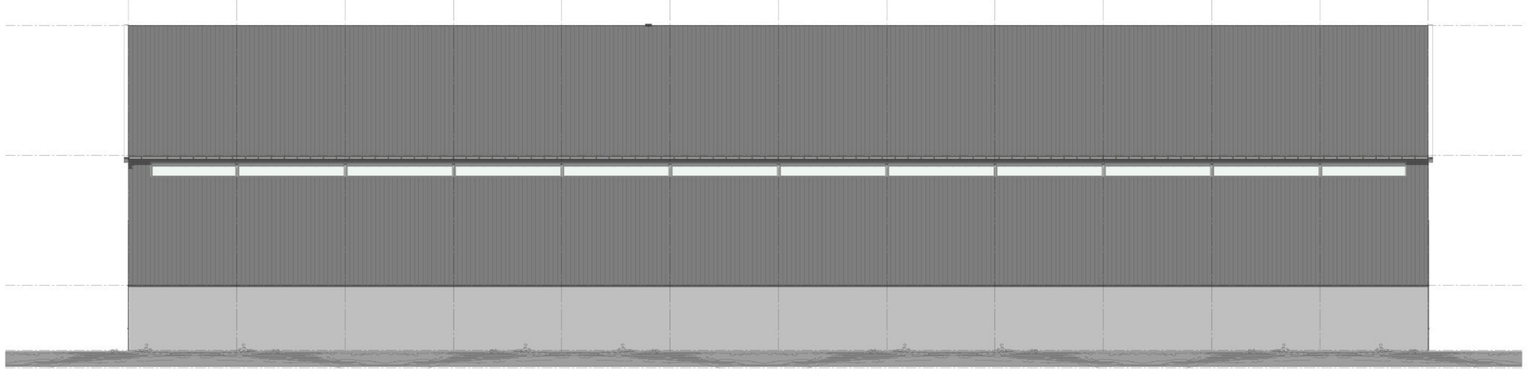

Rechterzijgevel









Legenda materialisatie

Onderdeel	*materiaal*	*kleur*	*brandklasse*
Gevels	*prefab betonelementen*	*grijs*	*A1*
Gevelbekleding	*sandwichpanelen*	*antraciet*	*B-s1, d0 / A1*
Lichtstrook	*meerwandig polycarbonaat*	*transparant*	*B-s1, d0*
Loopdeuren	*aluminium/ kunststof*	*antraciet*	*B*
Overheaddeuren	*sandwich met lichtstraat*	*antraciet*	*B-s2, d0*
Windveren	*gezet plaatstaal, gecoat*	*wit*	*A1*
Dakbedekking	*sandwichpanelen golfmotief*	*antraciet*	*B-s2, d0*

Legenda toegepaste symbolen

opstelplaats blusvoertuig

nieuwe bluswatervoorziening (NEN 6060:2015)
- capaciteit 90 m³/uur gedurende ten minste 4 uren

Situatie

Schaal 1 : 2000
Kad. Gemeente: 1b
Sectie: D
Kad. Nummer: 53, 152, 168, 177, 215, 241, 245



VanWestreenen
ADVISEURS RUIMTELIJKE ONTWIKKELING

Adviseurs

Scherpenzeelseweg 11
3772 MD Leusden
T. (0342) 47 42 55
F. (0342) 47 42 81
E. info@vanwestreenen.nl

Vleerweidenweg 15d
7333 LK Apeldoorn
T. (0546) 37 97 37
F. (0546) 37 83 64
E. info@vanwestreenen.nl

Kleerweg 9a
7631 KE Tubbergen
T. (0546) 70 01 86
F. (0546) 37 83 64
E. info@vanwestreenen.nl

PROJECT: Bedrijfsontwikkeling
OPDRACHTGEVER: [redacted]
LOCATIE: Blauwhand 1, 1a, 1b te laren

SCHAAL: 1:100
GETEKEND: AV/MS
FORMAAT: A0
DATUM: 04-12-2023
WIJZIGING: 20-08-2025

ONDERDEEL: GEVELAANZICHTEN
Maten voor de uitvoering in het werk controleren

PROJECTNUMMER: 2023BO-Sturris
Blad 1 van 4