
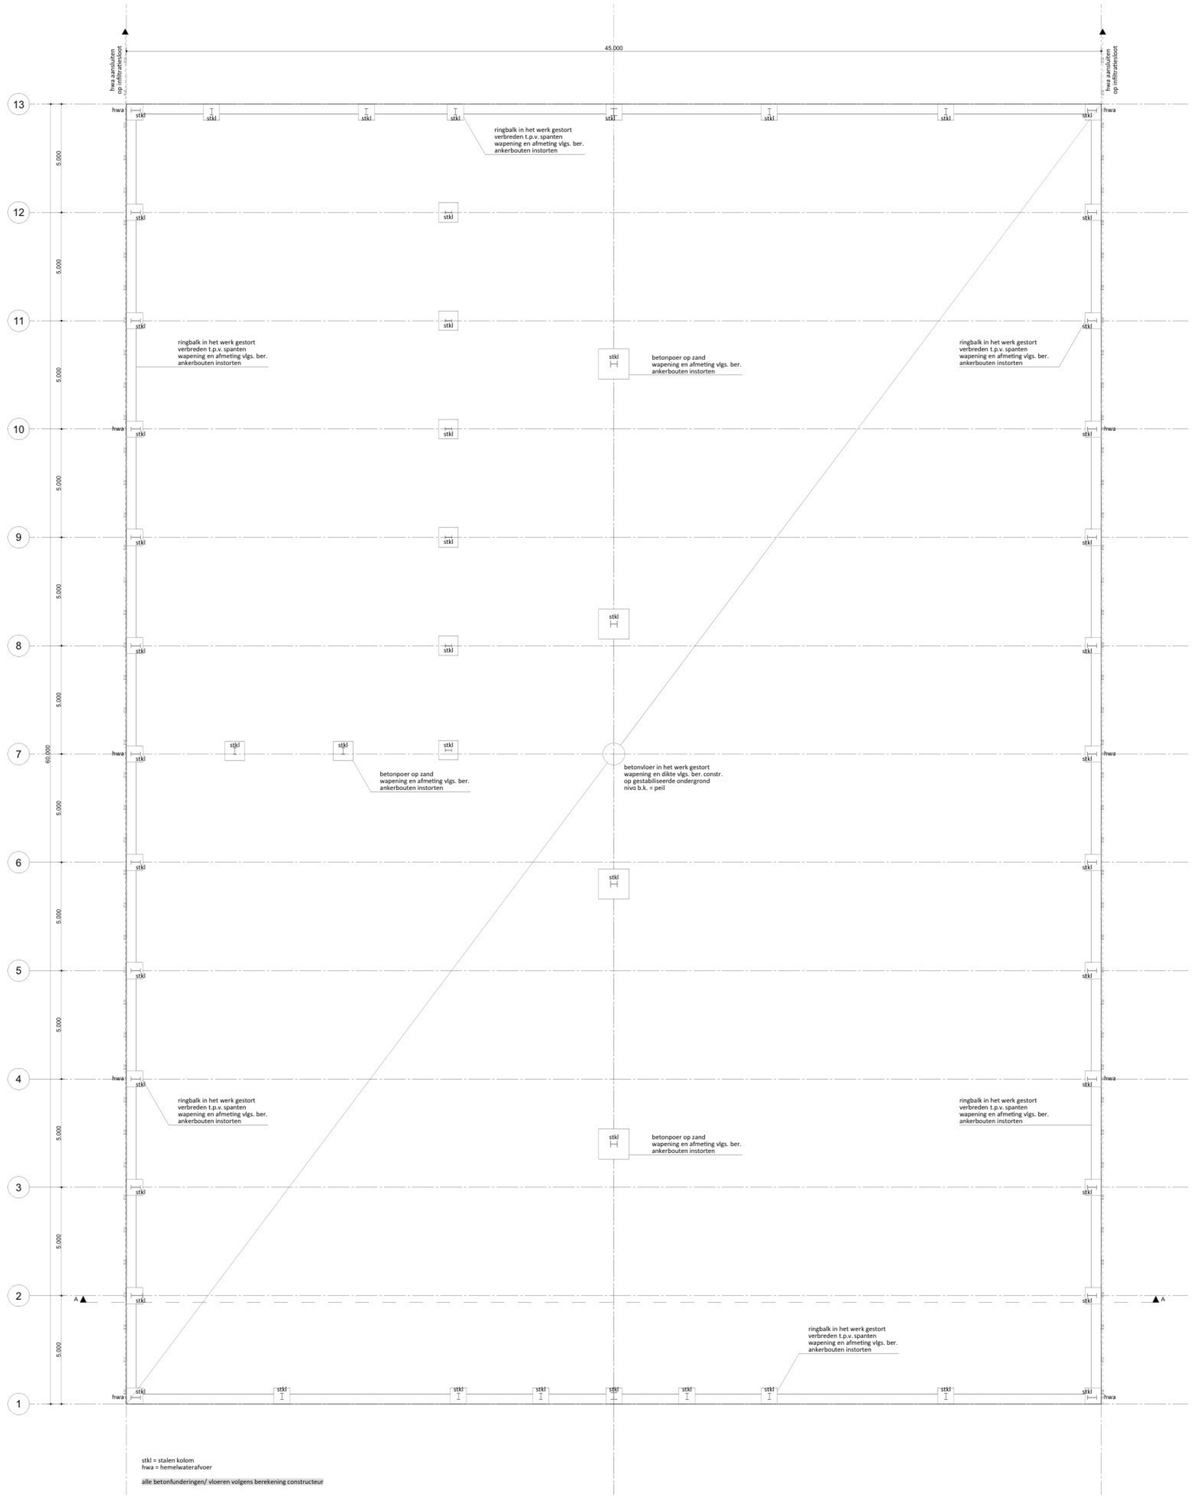


Fundering

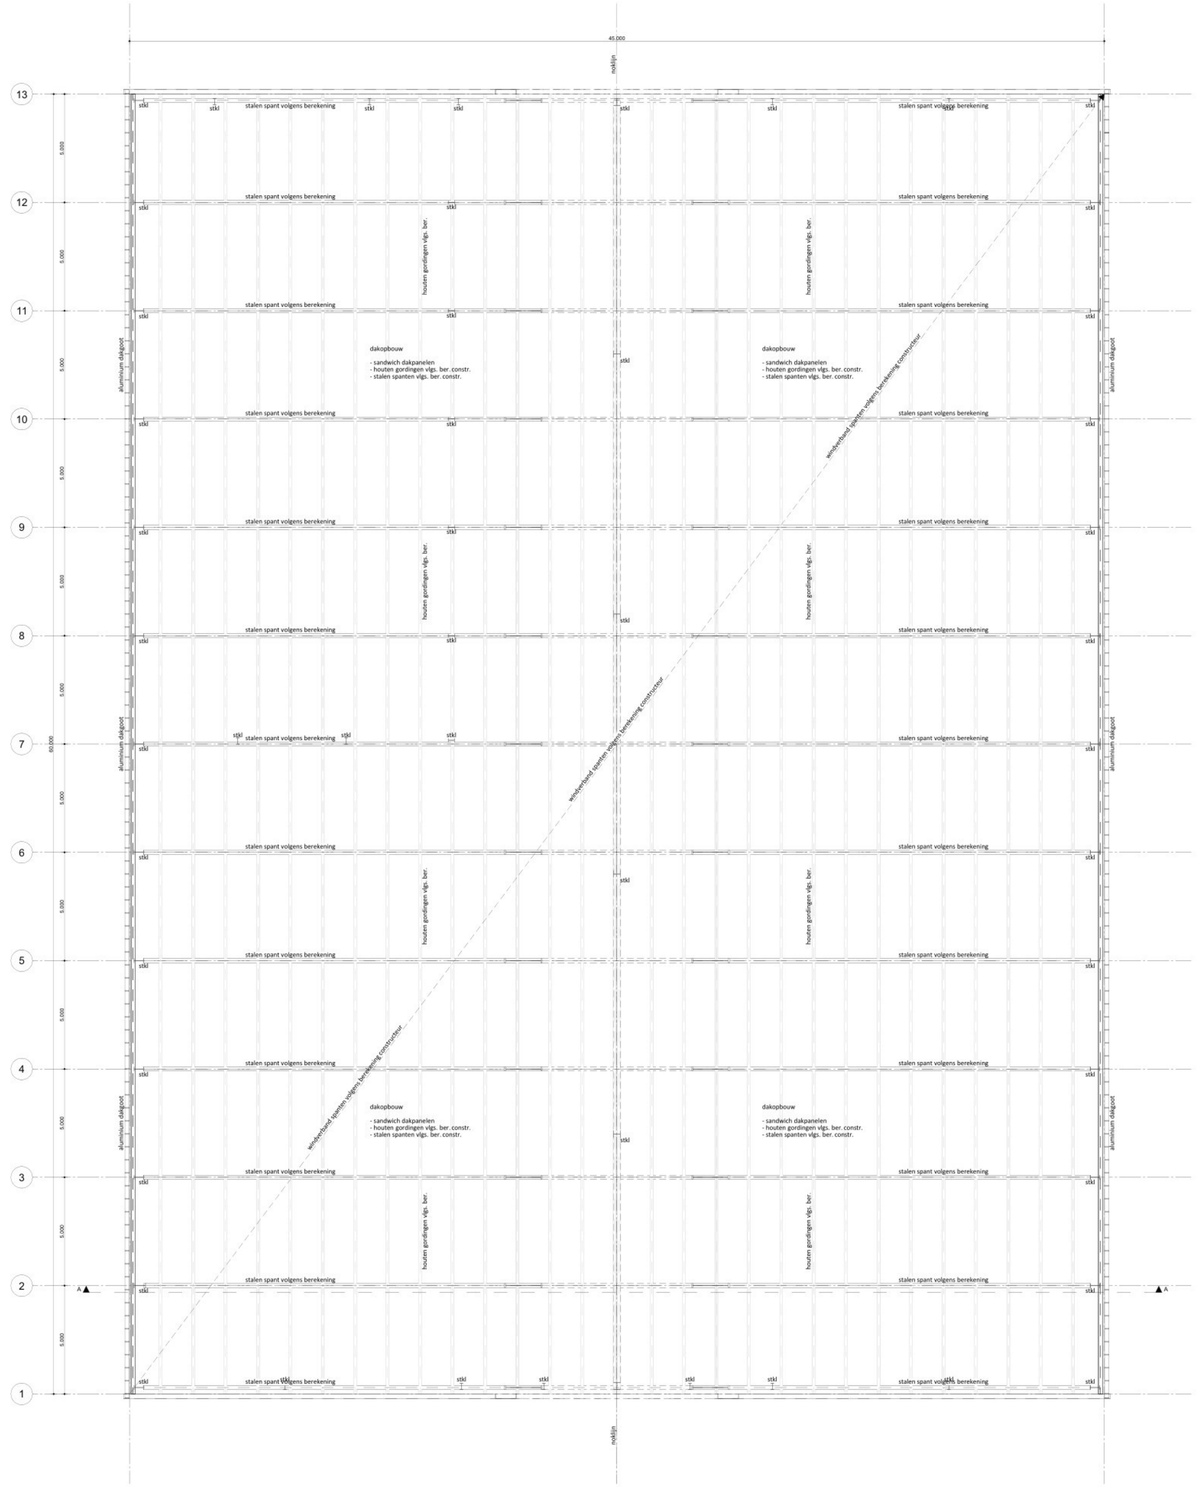

Kapplan

VanWestreenen
ADVISEURS RUIMTELIJKE ONTWIKKELING

Van Westreenen Adviseurs
Scherpenzeelseweg 11
4772 MD Luctenen
T. (0342) 47 42 55
F. (0342) 47 42 81
E. info@vanwestreenen.nl

VanLaarWestreenen Eltd
7331 JA Lochemerberg
T. (0544) 37 37 37
F. (0544) 37 83 64
E. info@vanwestreenen.nl

Kloosweg 9c
7651 KE Tubbergen
T. (0546) 70 05 86
F. (0544) 37 83 64
E. info@vanwestreenen.nl

PROJECT:	Bedrijfsontwikkeling
OPDRACHTGEVER:	Loon- en Grondverzetbedrijf Sturris B.V. Blauwhand 1b 7245 PV LAREN
LOCATIE:	Blauwhand 1, 1a, 1b te laren
ONDERDEEL:	Maten voor de uitvoering in het werk controleren
SCHAAL:	1:100
GETEKEND:	AV/MS
FORMAAT:	A0
DATUM:	04-12-2023
WIJZIGING:	24-10-2024
PROJECTNUMMER:	2023BO-Sturris Blad 3 van 4