


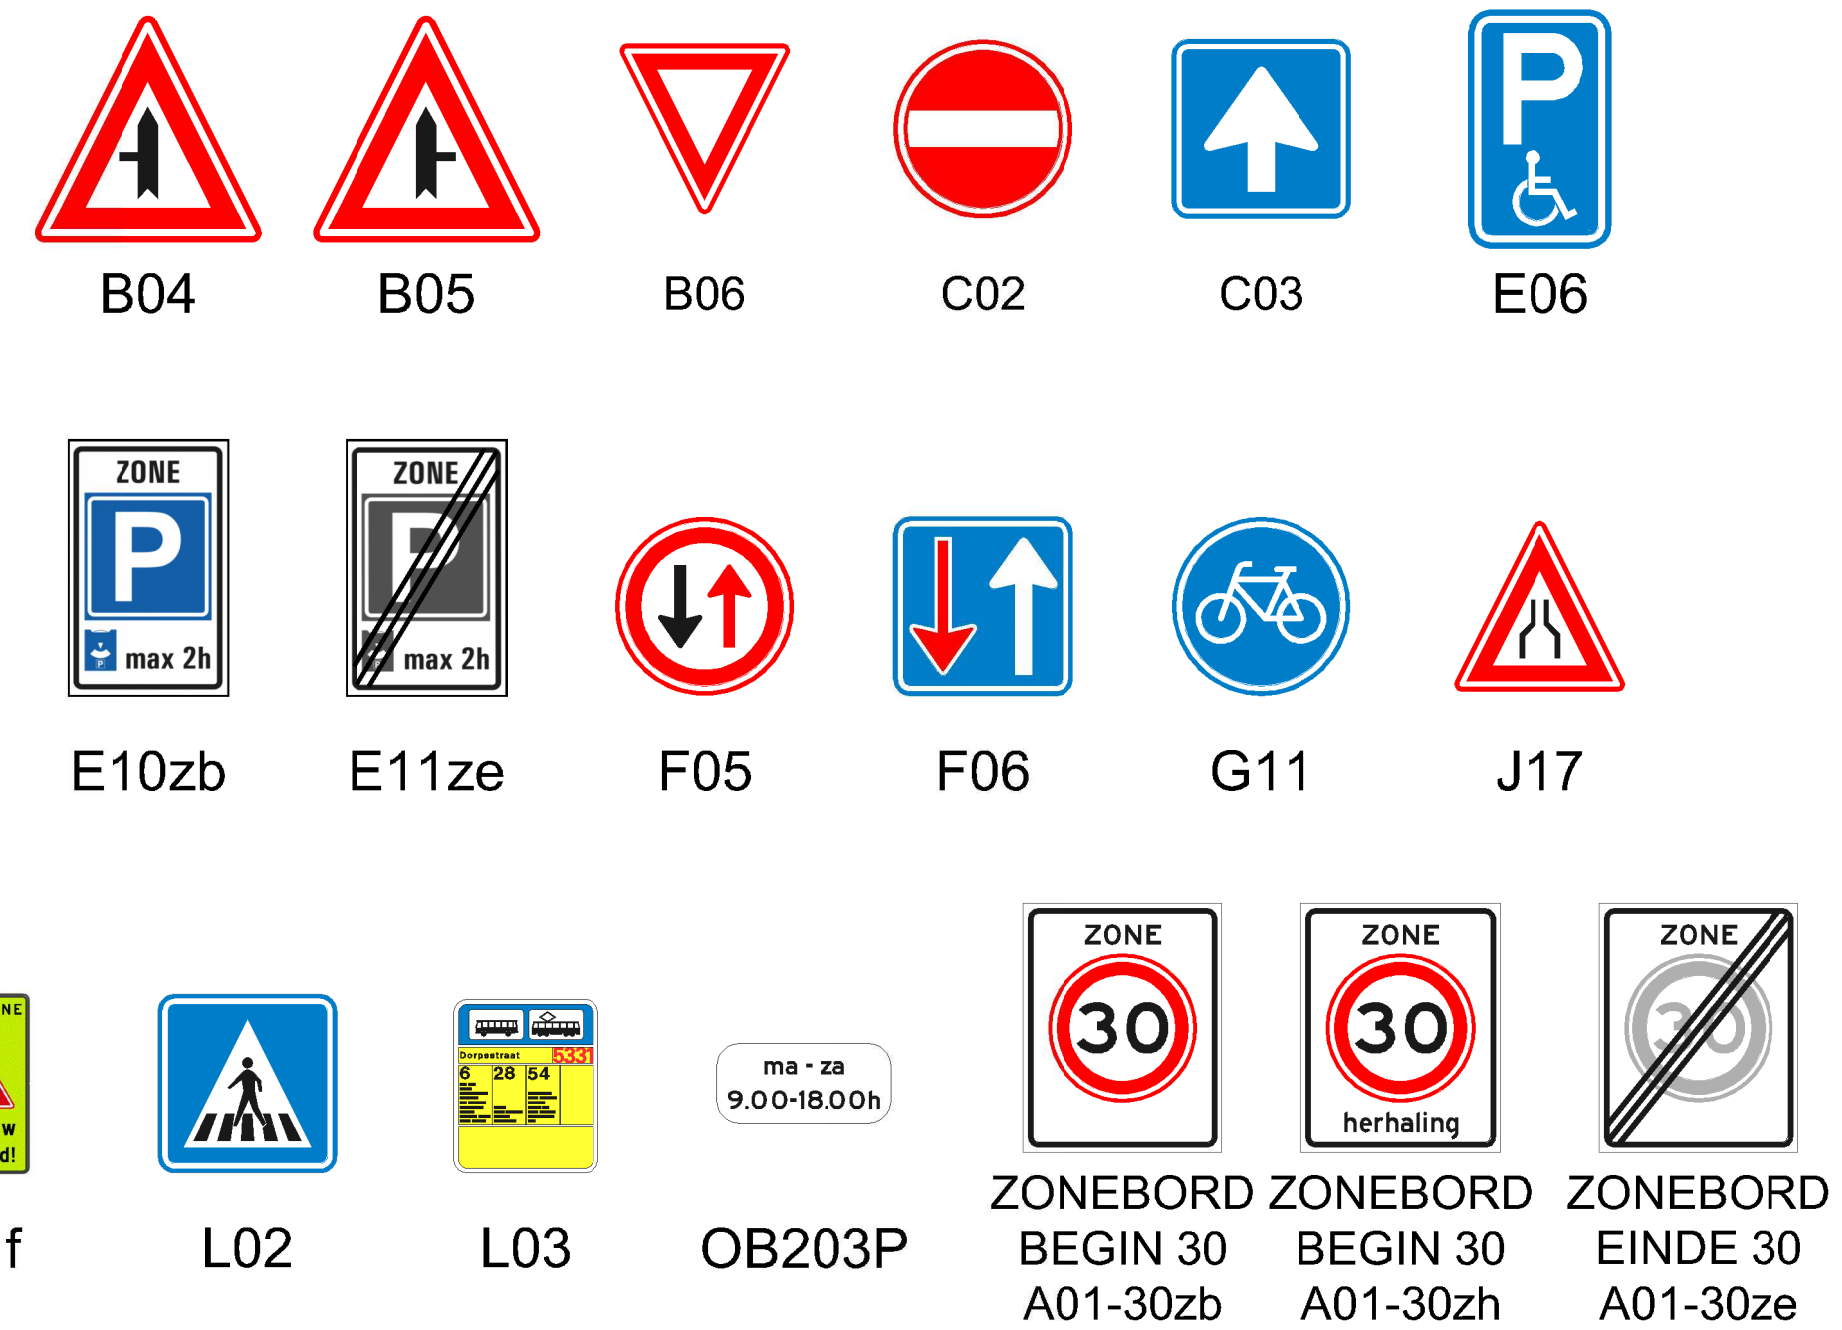

Project

Bermweg West

Onderdeel

Bebordingsplan

gemeente Capelle aan den IJssel

Project	W/B	Tekeningnummer	Schaal	Formaat	Blad	Aantal	Documentnummer
20262209		01	1:2.000	A3			

Tekenaar	Projectleider	Goedgekeurd	Besteknummer	Status	Datum uitgifte
R. van der Nat					25-09-2026

Bezoekadres	Postadres	
Rivierweg 111 2903 AR Capelle aan den IJssel	Postbus 70 2900 AB Capelle aan den IJssel	Afdeling Stadsontwikkeling Unit Mobiliteit