

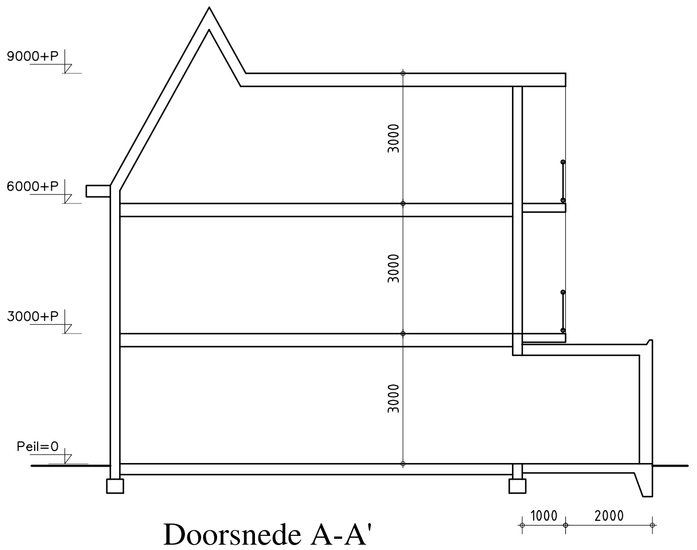


Doorsnede A-A'
bestaand

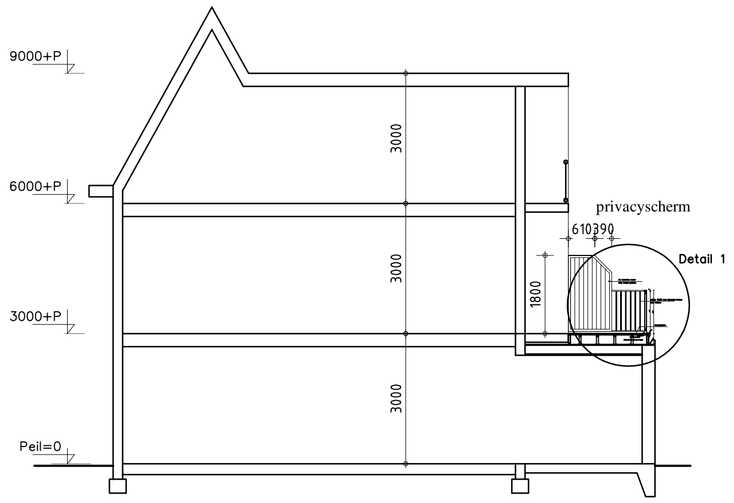


Doorsnede A-A'
gewijzigd

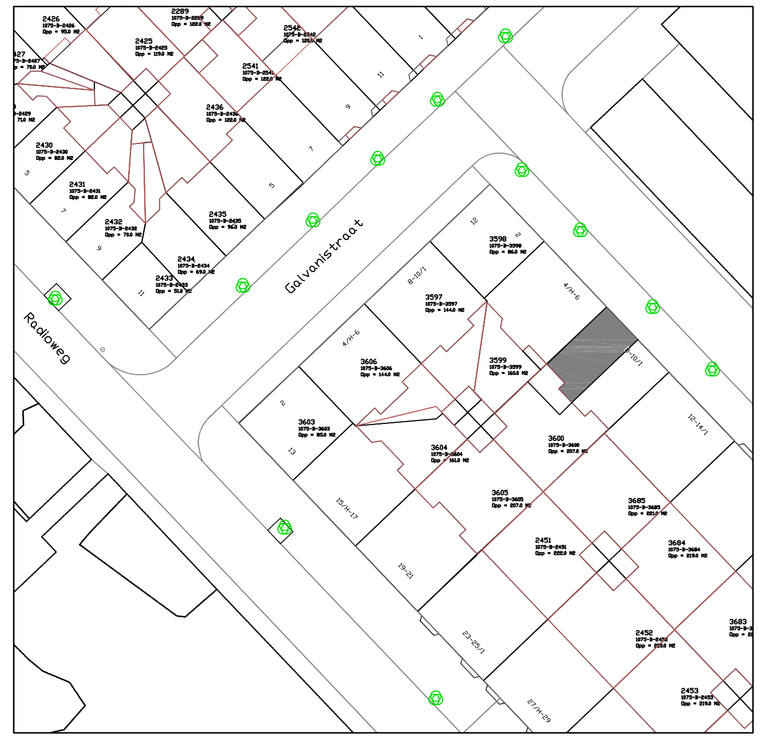

Situatie


Kadastrale gemeente Watergraafsmeer
Schaal 1:500
sectie B
nummer 4775

Noord

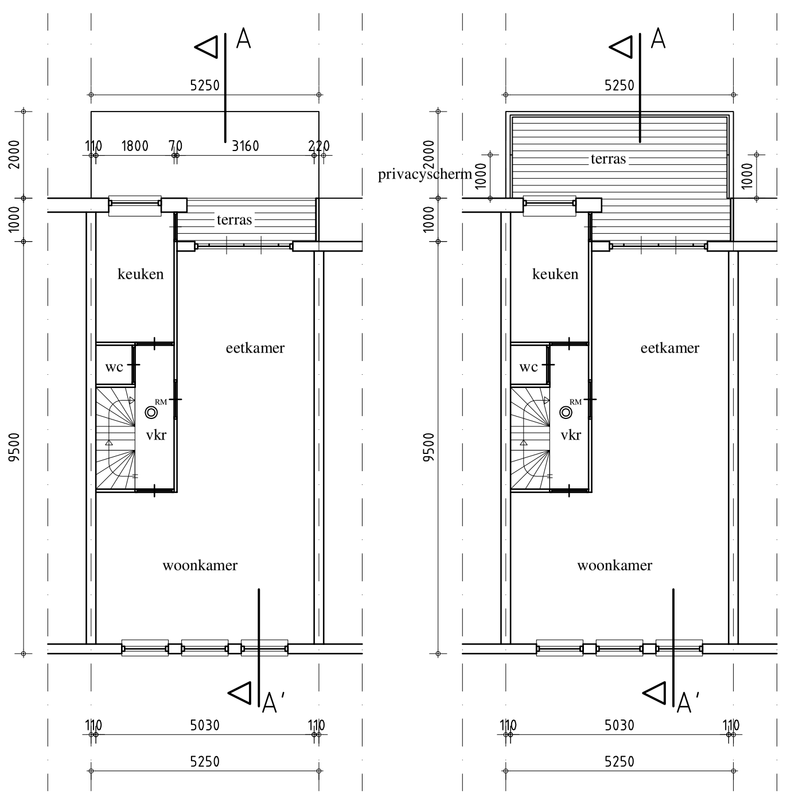

1e verdieping
bestaand

1e verdieping
gewijzigd

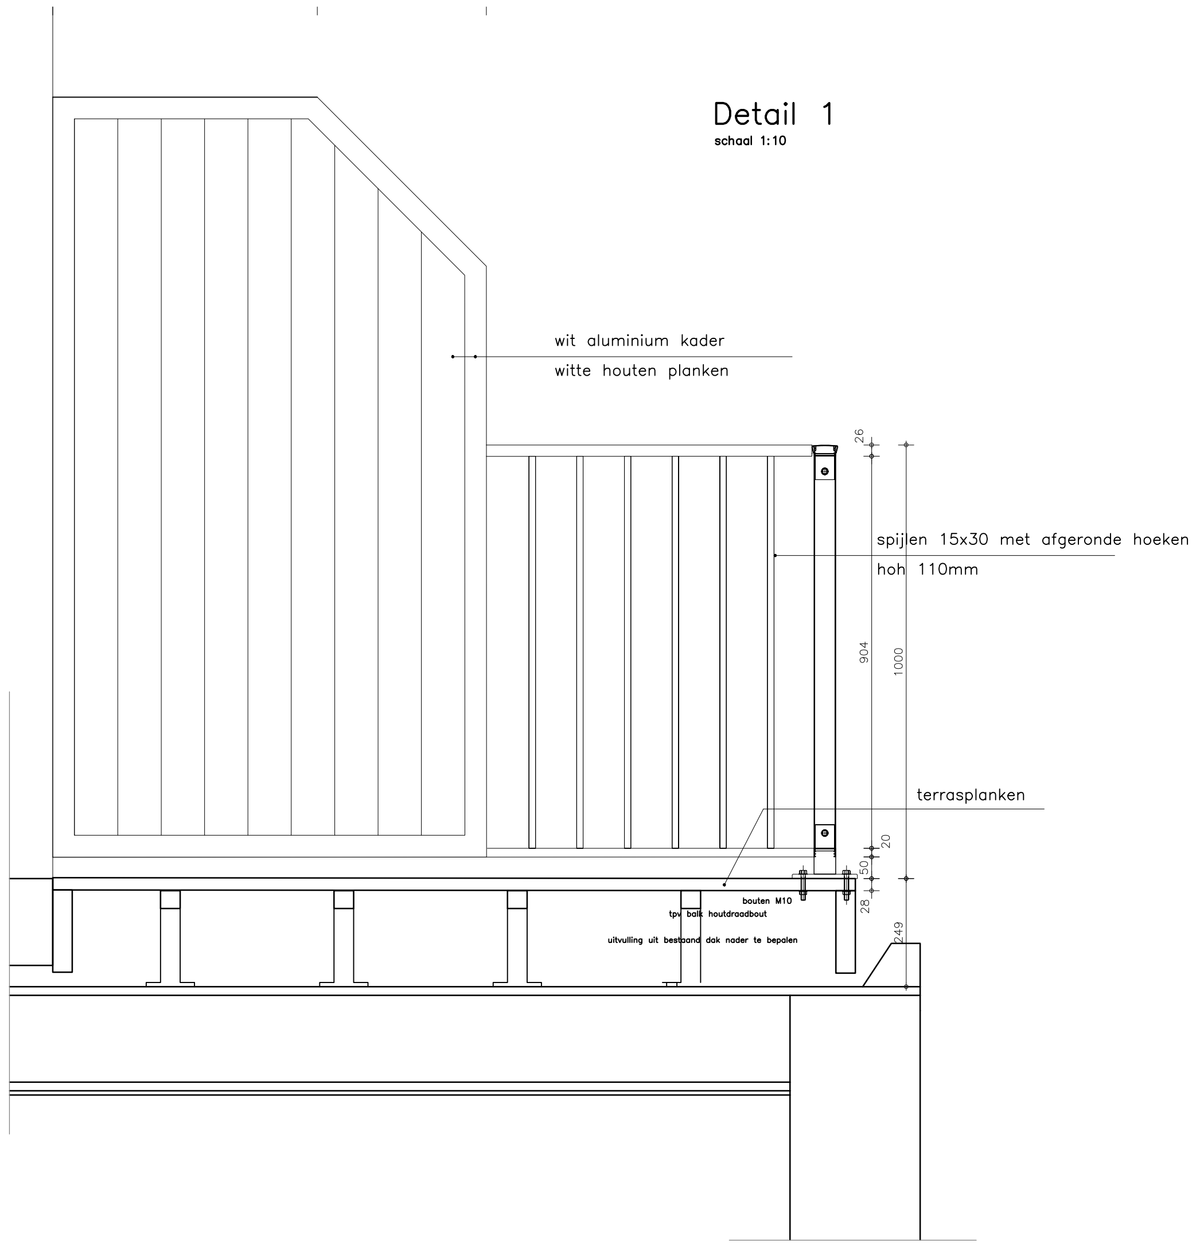

Detail 1

schaal 1:10

ALGEMEEN RENVOOI

Materialen

	baksteen
	isolatie
	kalkzandsteen
	bestaande wanden

MATERIALENSTAAT

Onderdeel	Materiaal	Kleur
balustervoet	metaal	Ral kleur 9010
hekwerk	metaal	Ral kleur 9010
vlonderdelen	kunststof	Duowood terrasvloer (Douala)
kader scherm	metaal	Ral kleur 9010
verticale delen scherm	hout	Ral kleur 9010

rookmelder vlgs NEN 2555

Voltaplein 8 Amsterdam

opdr.gever	Charlotte Wijhuizen	Wijziging	e
adres	Voltaplein 8 Amsterdam	a.2026-09-14	f
plaats	1098NR Amsterdam	b.2026-09-18	g
Schaal	1:100 tenzij anders aangegeven	c.2026-09-26	h
Formaat	A1	d.	i
Datum	2026-08-30	maten in het werk controleren	
onderdeel	situatie bestaand en gewijzigd	constructie volgens opgave constructeur	

dakterras woning

BTLA.nl
BOUWTECHNISCH/ONTWERPBUREAU LAAN
email: info@BTLA.nl
tel: 06-15171010

eigendom voorbehouden
deze tekening mag alleen
met toestemming van
BTLA doorgegeven
of vermenigvuldigd worden

RENOPARTS

Blad no:
01

http://bouwtekeningen.amsterdam/