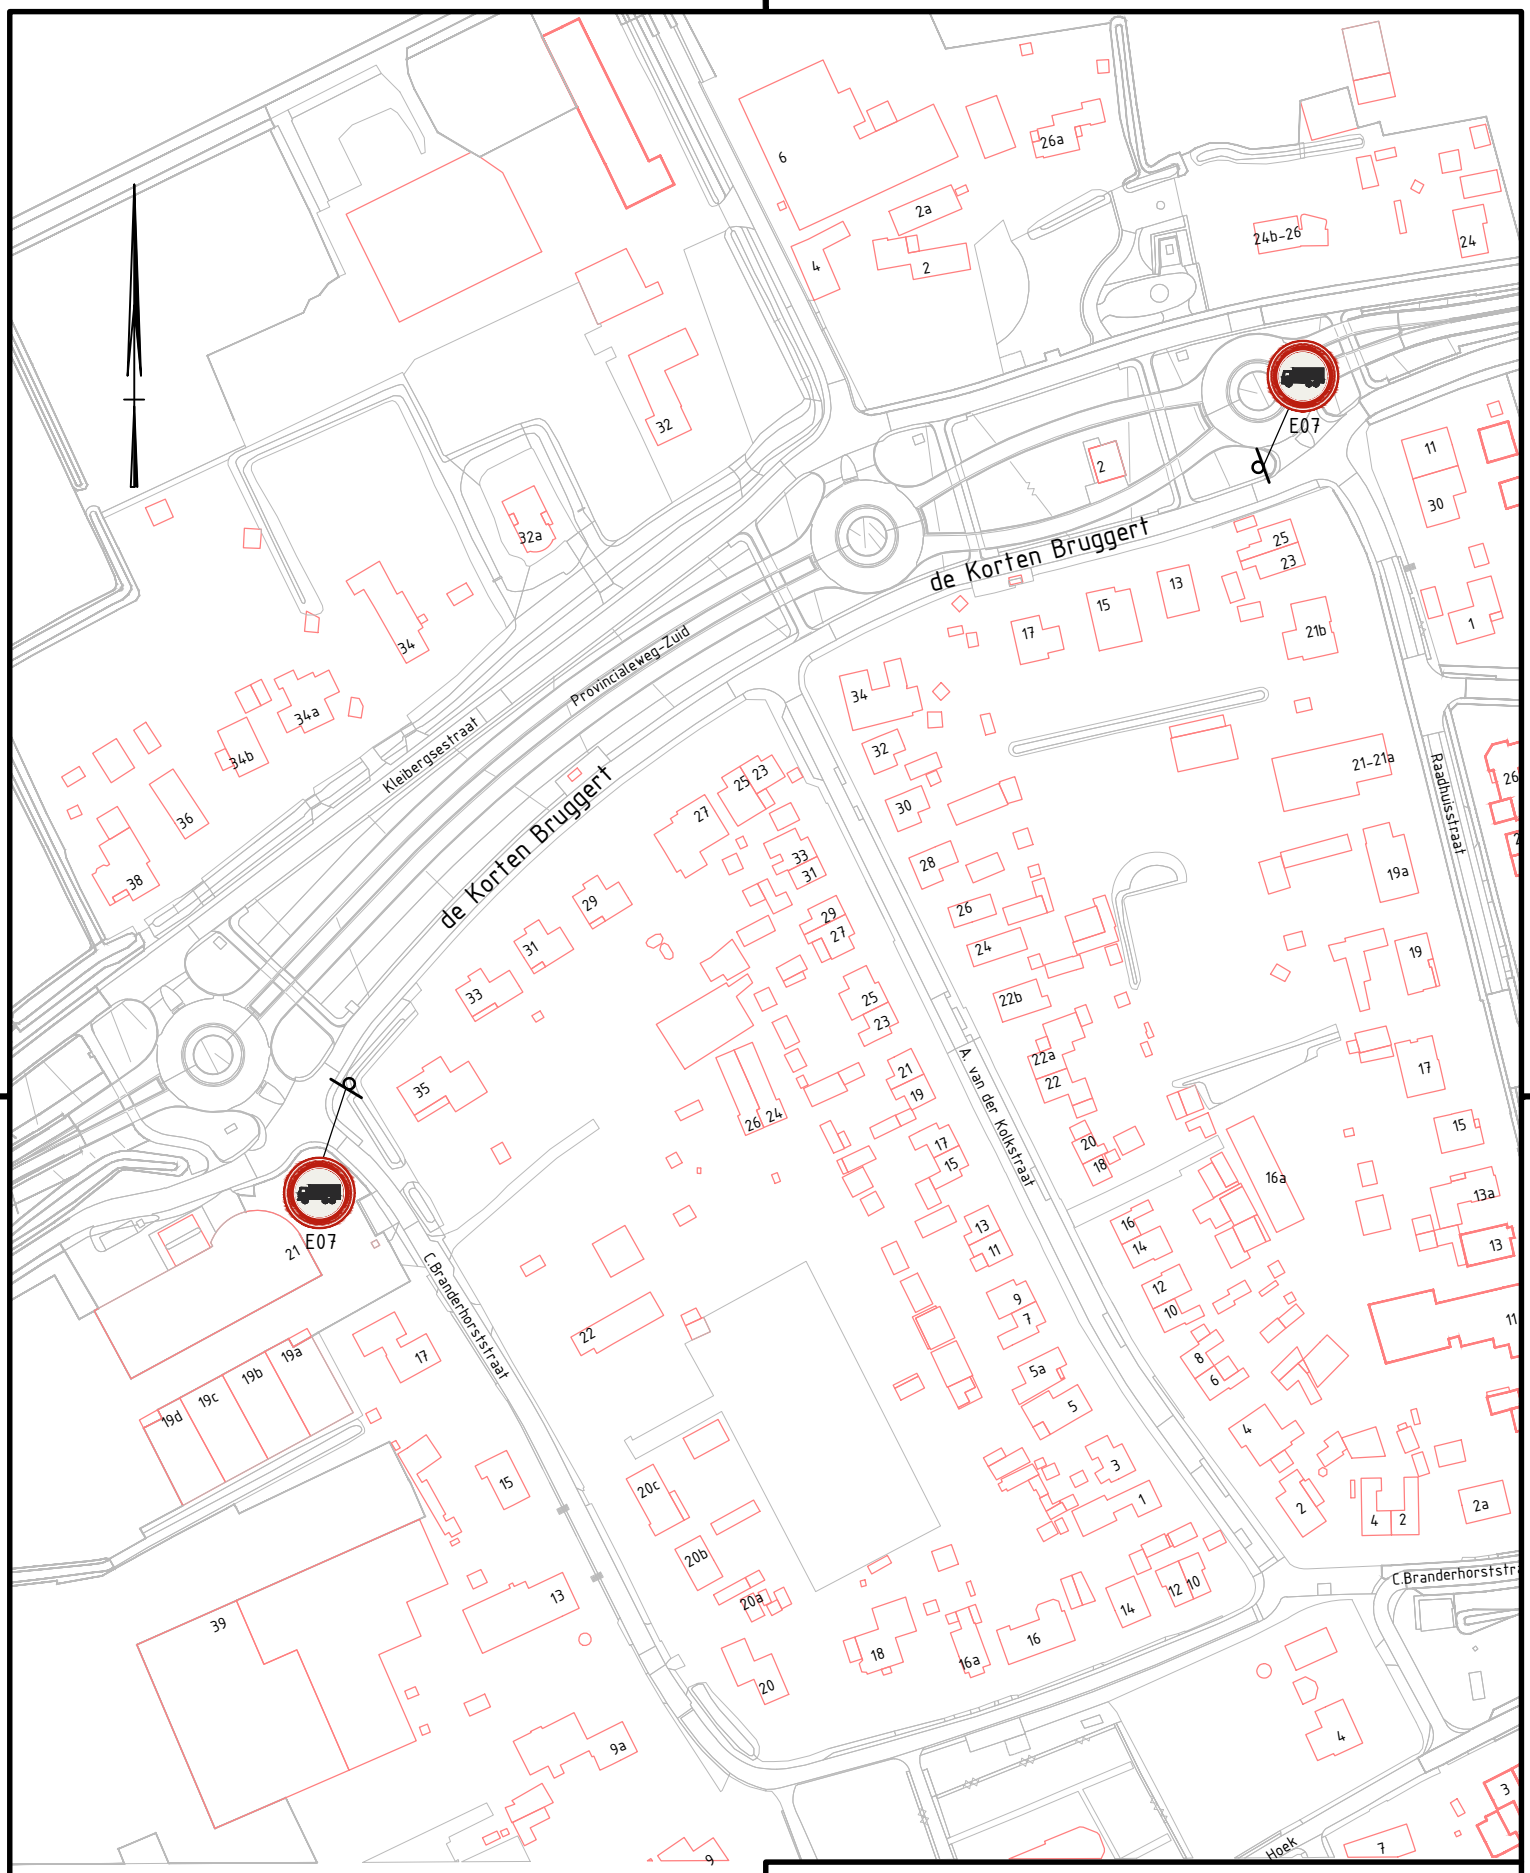


Project: Instellen van een vrachtwagenverbod
De Korten Bruggert tussen Raadhuisstraat en
C. Branderhorststraat te Eethen

Onderdeel: VERKEERSBESLUIT

Tekeningnummer: 2026-043-01

Besteknummer:

Getekend:	Gecontroleerd:	Goedgekeurd:	Schaal:	Blad:	Formaat:
D.A. (Dick) Ippel	M. Spijker	M. Spijker	1:2000	1	A4
Datum: 08-09-2026	Datum: 08-09-2026	Datum: 08-09-2026	Datum wijziging:	Aantal: 1	Status: DEFINITIEF

Bestandslocatie: N:\GeoDataAltena\1_Tekeningen\2 Ruimtelijk Beheer\Verkeer\3. Verkeersbesluiten\.....

Gemeente Altena
Sportlaan 170
4286 ET Almkerk
Postbus 5
4286 ZG Almkerk
(0183) 516100
info@gemeentealtena.nl
www.gemeentealtena.nl