

F629
gemeente Tilburg


gemeentegrens Dongen - Tilburg
Zwaaikom - Container Terminal
Sluis II
Tilburgse Wielerclub Pijnenburg
Sluis III
Dongenseweg
ETZ Tweesteden
F261

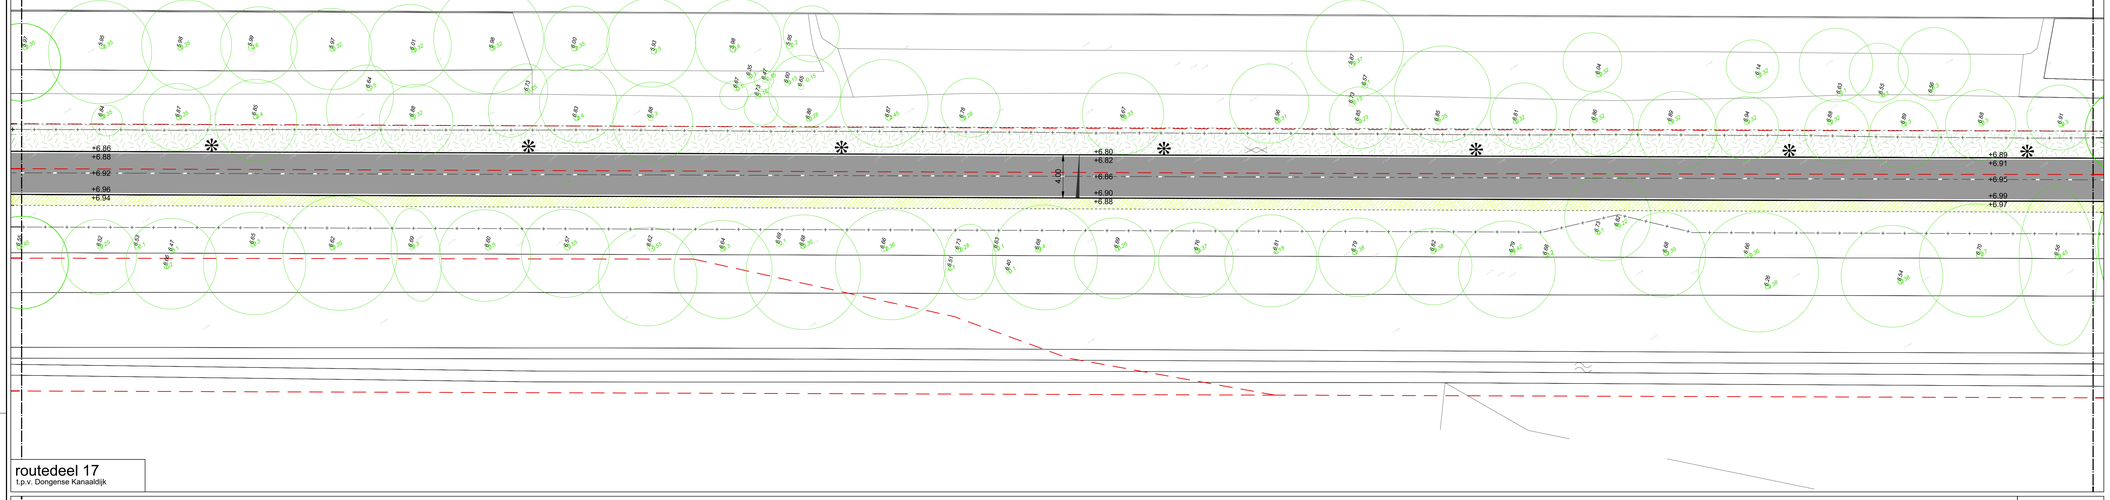

routedeel 17
t.p.v. Dongense Kanaaldijk

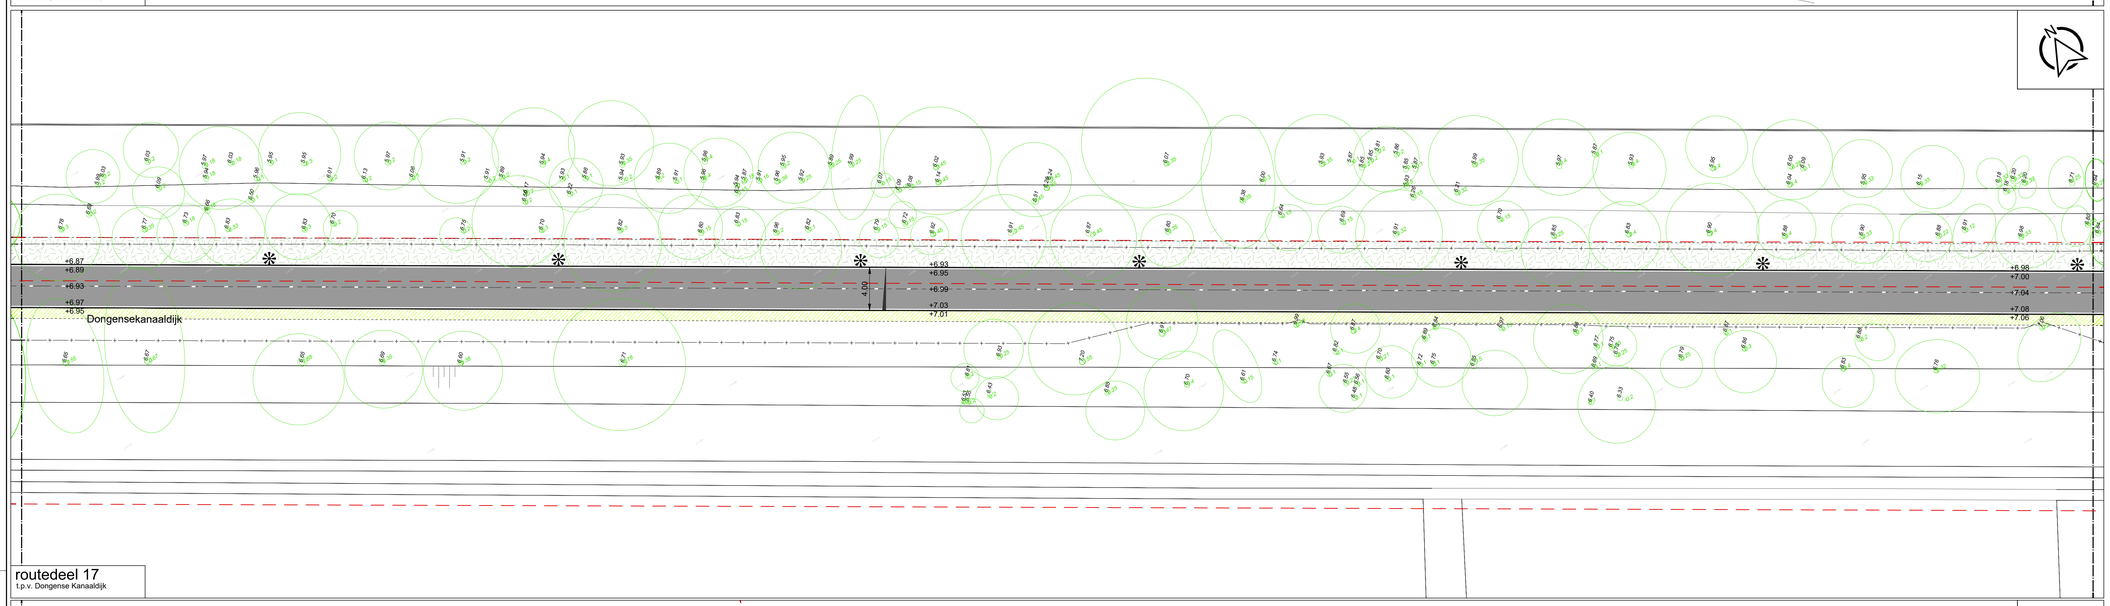

routedeel 17
t.p.v. Dongense Kanaaldijk

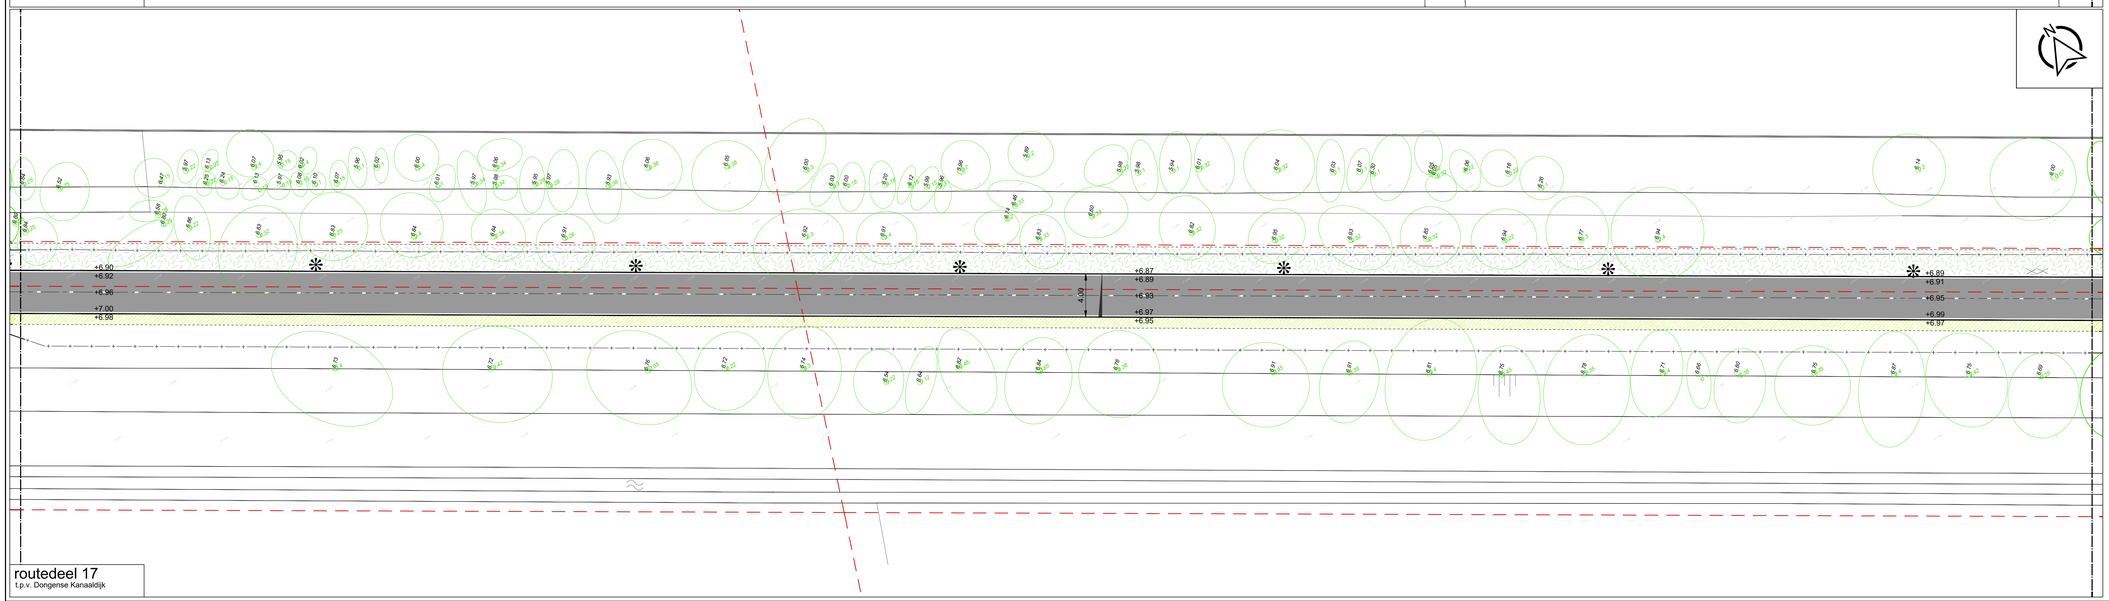

routedeel 17
t.p.v. Dongense Kanaaldijk

legenda

- asfaltverharding fietspad, vrijliggend — 50 mm AC 8 surf DL-B, kleur rood; 60 mm AC 22 base OL-A; 200 mm menggranulaat 0/31,5; t.p.v. fietspad binnen bebouwde kom
- betonverharding fietspad, vrijliggend — 200 mm beton, kleur grijs; t.p.v. fietspad buiten bebouwde kom
- grasbetontegels — t.p.v. aansluiting Faassendijk
- betontegels 300x300x60 mm — halfsteensverband; t.p.v. aansluitingen
- getrapte aansluiting asfalt — conform normboek
- lengtemarkering — type: 0,3 - 2,70 streep, breedte 0,1m wit; betreft: aanmarkering fietspaden SFR
- lengtemarkering — type: doorgetrokken streep, breedte 0,05m wit; betreft: kantmarkering fietspaden SFR
- lengtemarkering — type: 1 - 1 streep, breedte 0,05m wit; betreft: kantmarkering SFR t.p.v. aansluitingen
- lengtemarkering — type: doorgetrokken streep, breedte 0,1m wit; betreft: asstreep zijaansluitingen SFR
- markering van haaientanden — 0,5x0,5m conform normboek
- lengtemarkering op bestaand asfalt — type: doorgetrokken streep, breedte 0,05m wit; betreft: aanmarkering op bestaande deklaag; t.p.v.: SFR t.h.v. zwaaikom
- vlakmarkering op bestaand asfalt — diverse typen conform tekening
- lengtemarkering bestaand — type: 0,3 - 2,7 streep, breedte 0,1m wit; betreft: aanmarkering op bestaande deklaag; t.p.v.: SFR t.h.v. zwaaikom
- positie lichtmast nieuw — OV-werkzaamheden door derden
- positie lichtmast bestaand — OV-werkzaamheden door derden
- nutstrace — nieuwe laagspanning voor lichtmasten
- inzaaien nieuwe berm — graszaadmengsel conform normboek; t.p.v. bermen
- herstel bestaande bermen — graszaadmengsel conform normboek; t.p.v. bermen
- bestaande boom — ingemeten met stamhoogte, stamdiameter en kroonprojectie
- bestaande boom — vanuit BGT, niet ingemeten
- boom met boombescherming — exacte uitwerking door opdrachtnemer
- boombescherming — afbakening t.b.v. boombescherming; exacte uitwerking en locatie door opdrachtnemer
- bestaande brugleuning/hekwerk
- afschot
- planhoogte — +12.00; exacte hoogte o.b.v. hoogteplan aannemer
- materiaalscheiding
- wegas
- kadastrale grens
- bestuurlijke grens
- kilometrering Wilhelminakanaal — 6.7; in kilometers
- project RWS — globaal tussen sluis II en sluis III buiten projectscope SFR F629
- afzetpaal — conform normboek

- maten in meters, tenzij anders aangegeven
- hoogtematen in meters t.o.v. N.A.P.

0 m 2 m 4 m 6 m 8 m 10 m

Wijz.	Omschrijving	Getekend	Vrijgave	Datum
A	---	--	--	-.-.2025

civil support

Oosterhout - Dongen - Tilburg

SFR F629 Tilburg
nieuwe situatie
westelijk tracé

Indieningsvorm	bestek		
Formaat	A0	Schaal	1:200
Bestekxnummer	93509113 CT01	Datum	11-11-2025
Bestandsnaam	1661-04-B11-SIT+TIL.dwg		
Projectleider	T. de Kort	Gecontroleerd	T. de Kort
Getekend	S. Beenhakker	Vrijgave	T. de Kort

Projectnummer	Tekening	Blad	Versie
1661-04	B11-SIT	3 van 7	-