

F629
gemeente Tilburg


gemeentegrens Dongen - Tilburg | Zwaaikom - Container Terminal | Sluis II | Tilburgse Wielerclub Pijnenburg | Sluis III | Dongenseweg | ETZ Tweesteden | F261

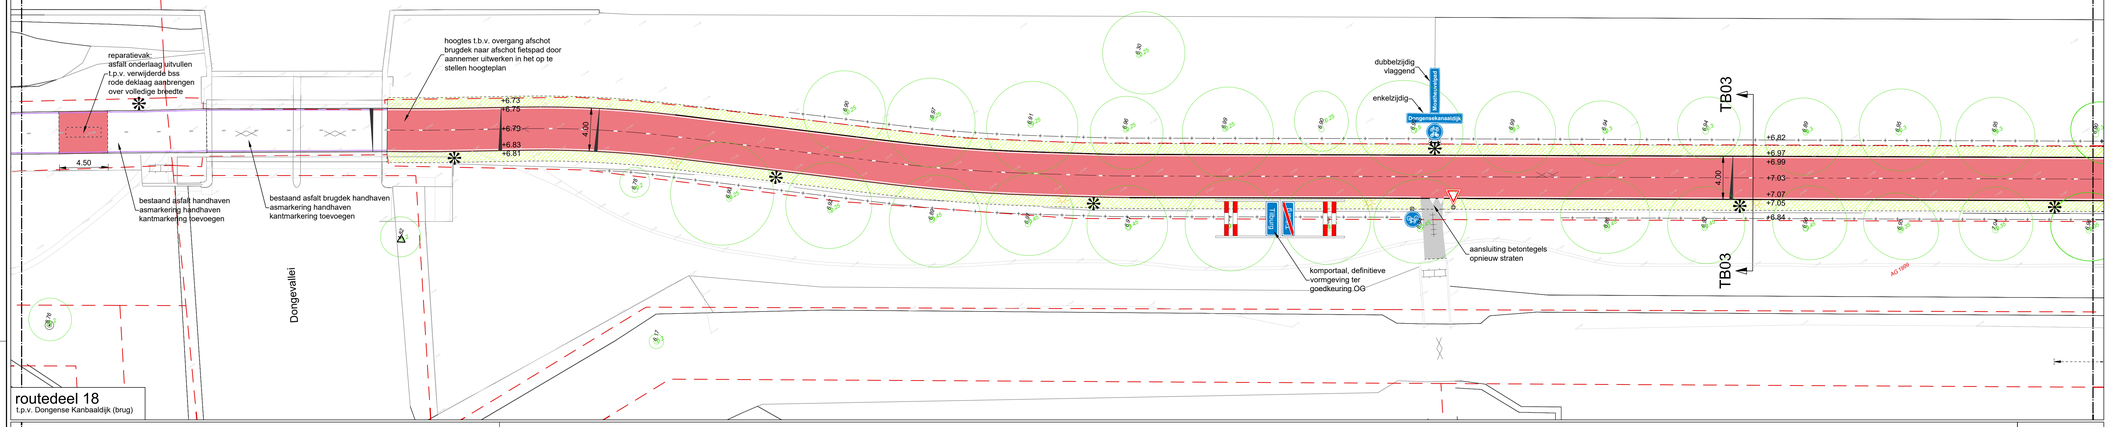

routedeel 18
t.p.v. Dongense Kanaaldijk (brug)

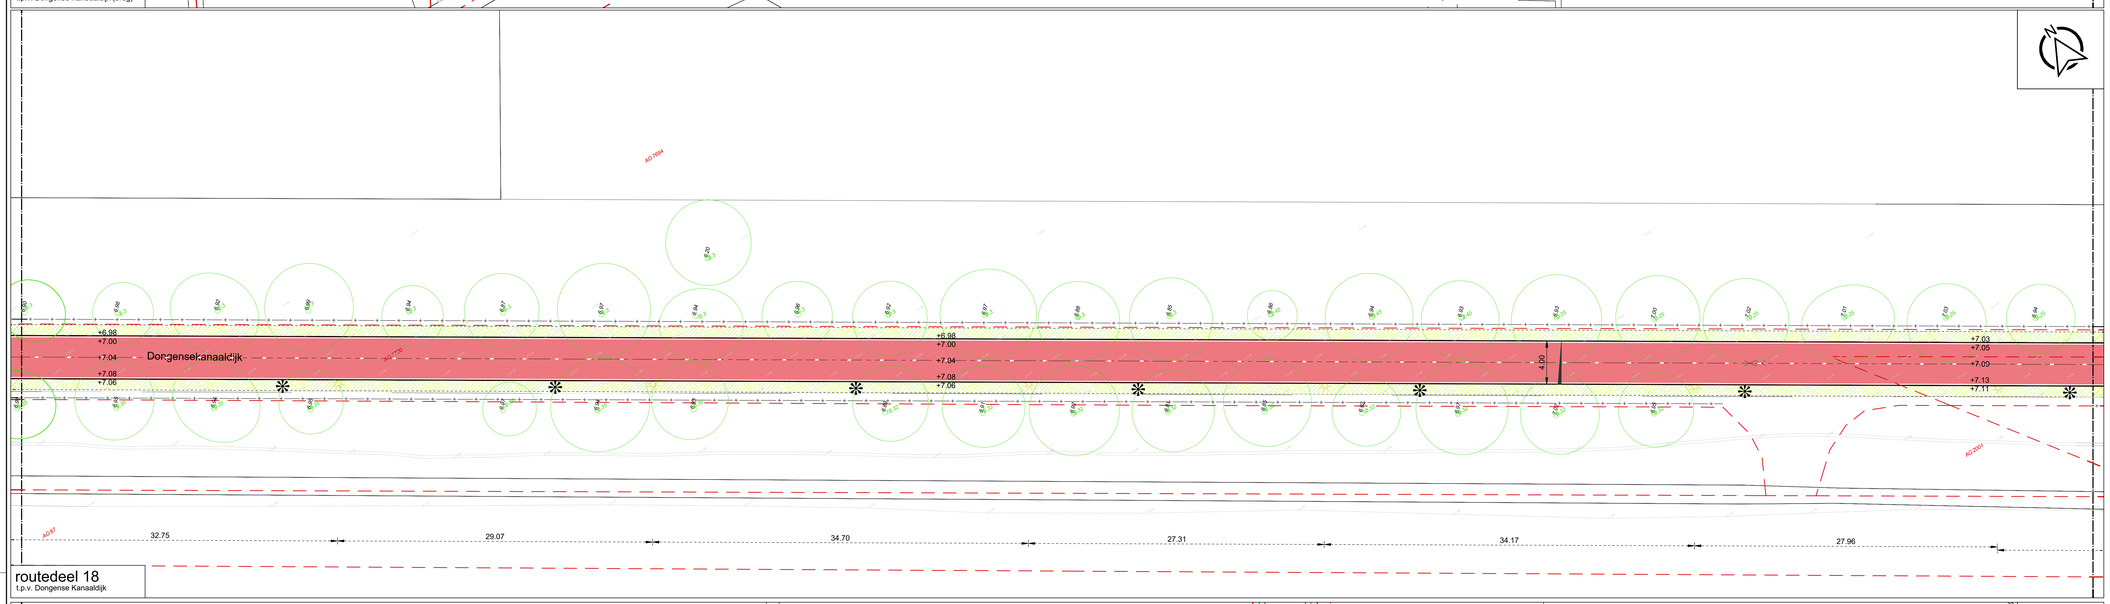

routedeel 18
t.p.v. Dongense Kanaaldijk

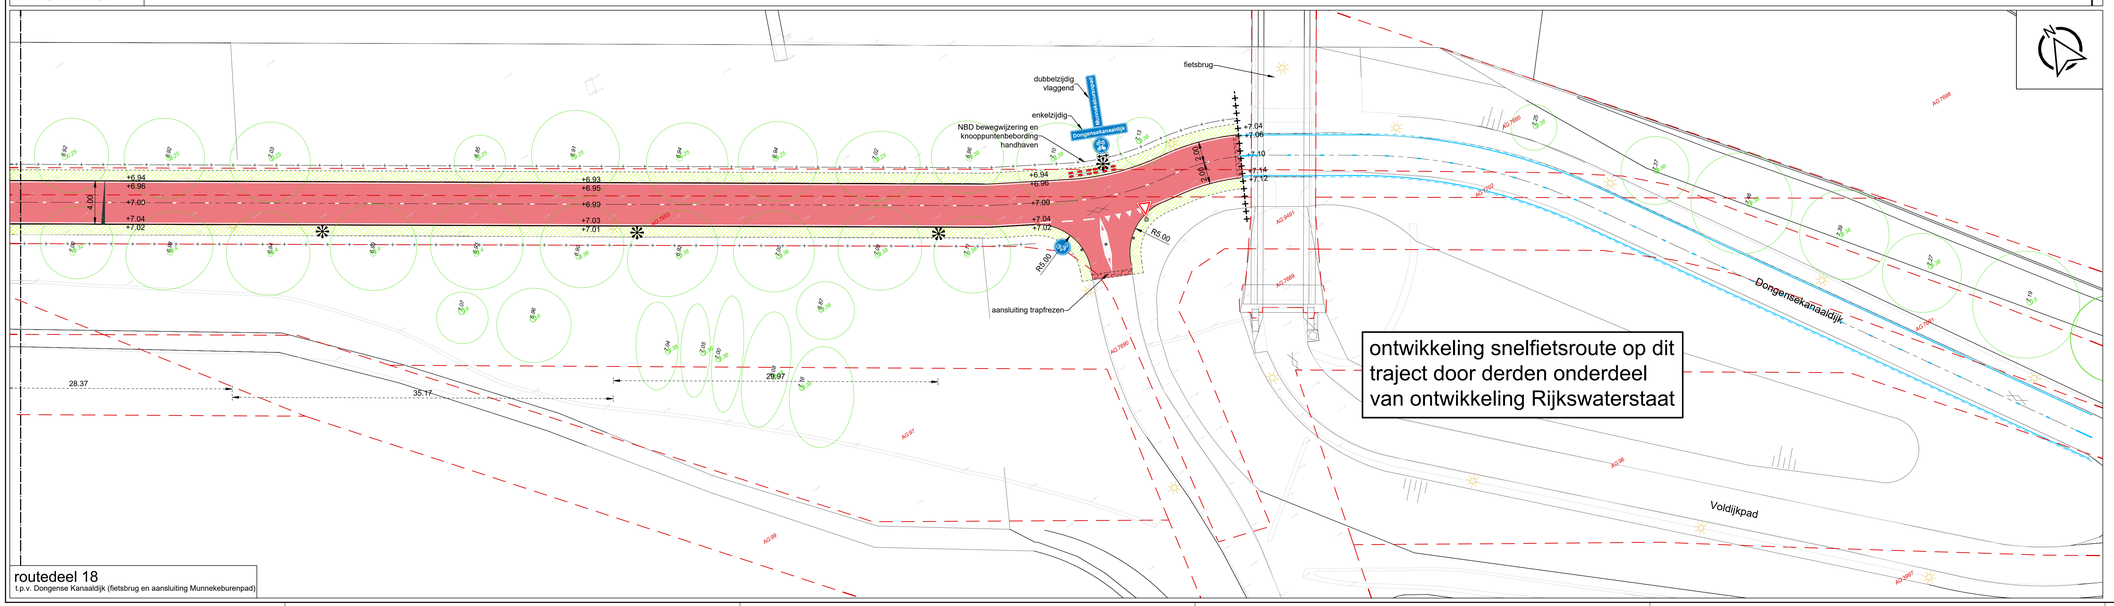

routedeel 18
t.p.v. Dongense Kanaaldijk (fietsbrug en aansluiting Munnekeburenpad)

ontwikkeling snelfietsroute op dit traject door derden onderdeel van ontwikkeling Rijkswaterstaat

legenda

- asfaltverharding fietspad, vrijliggend — 50 mm AC 8 surf DL-B, kleur rood; 60 mm AC 22 base OL-A; 200 mm menggranulaat 0/31.5; t.p.v. fietspad binnen bebouwde kom
- betonverharding fietspad, vrijliggend — 200 mm beton, kleur grijs; t.p.v. fietspad buiten bebouwde kom
- grasbetontegels — t.p.v. aansluiting Faassendijk
- betontegels 300x300x60 mm — halfsteensverband; t.p.v. aansluitingen
- getrapte aansluiting asfalt — conform normboek
- lengtemarkering — type: 0,3 - 2,70 streep, breedte 0,1m wit; betreft: asmarkering fietspaden SFR
- lengtemarkering — type: doorgetrokken streep, breedte 0,05m wit; betreft: kantmarkering fietspaden SFR
- lengtemarkering — type: 1 - 1 streep, breedte 0,05m wit; betreft: kantmarkering SFR t.p.v. aansluitingen
- lengtemarkering — type: doorgetrokken streep, breedte 0,1m wit; betreft: asstreep zijaansluitingen SFR
- markering van haaientanden — 0,5x0,5m conform normboek
- lengtemarkering op bestaand asfalt — type: doorgetrokken streep, breedte 0,05m wit; betreft: kantmarkering op bestaande deklaag t.p.v. SFR t.h.v. zwaaikom
- vlakmarkering op bestaand asfalt — diverse typen conform tekening
- lengtemarkering bestaand — type: 0,3 - 2,7 streep, breedte 0,1m wit; betreft: asmarkering op bestaande deklaag t.p.v.: SFR t.h.v. zwaaikom
- positie lichtmast nieuw — OV-werkzaamheden door derden
- positie lichtmast bestaand — OV-werkzaamheden door derden
- nutstrace — nieuwe laagspanning voor lichtmasten
- inzaaien nieuwe berm — graszaadmengsel conform normboek t.p.v. bermen
- herstel bestaande bermen — graszaadmengsel conform normboek t.p.v. bermen
- bestaande boom — ingemeten met stamhoogte, stamdiameter en kroonprojectie
- bestaande boom — vanuit BGT, niet ingemeten
- boom met boombescherming — exacte uitwerking door opdrachtnemer
- boombescherming — afrastering t.b.v. boombescherming exacte uitwerking en locatie door opdrachtnemer
- bestaande brugleuning/hekwerk
- afschot
- +12.00 planhoogte — exacte hoogte o.b.v. hoogteplan aannemer
- materiaalscheiding
- wegas
- kadastrale grens
- bestuurlijke grens
- 6.7 kilometrering Wilhelminakanaal — in kilometers
- project RWS — globaal tussen sluis II en sluis III; buiten projectscope SFR F629
- afzetpaal — conform normboek

- maten in meters, tenzij anders aangegeven
- hoogtematen in meters t.o.v. N.A.P.

0 m 2 m 4 m 6 m 8 m 10 m

Wijz.	Omschrijving	Getekend	Vrijgave	Datum
A	---	--	--	--.-2025

civil support

Oosterhout - Dongen - Tilburg
SFR F629 Tilburg
nieuwe situatie
westelijk tracé

Indieningsvorm	bestek		
Formaat	A0	Schaal	1:200
Bestekenummer	9350/9113 CT01	Datum	11-11-2025
Bestandsnaam	1661-04-B11-SIT+TIL.dwg		
Projectleider	T. de Kort	Gecontroleerd	T. de Kort
Getekend	S. Beenhakker	Vrijgave	T. de Kort

Projectnummer	Tekening	Blad	Versie
1661-04	B11-SIT	7 van 7	-

1661-04-B11-SIT+TIL.dwg