

F629
gemeente Tilburg

gemeentegrens Dongen - Tilburg | Zwaaikom - Container Terminal | Sluis II | Tilburgse Wielerclub Pijnenburg | Sluis III | Dongenseweg | ETZ Tweesteden | F261

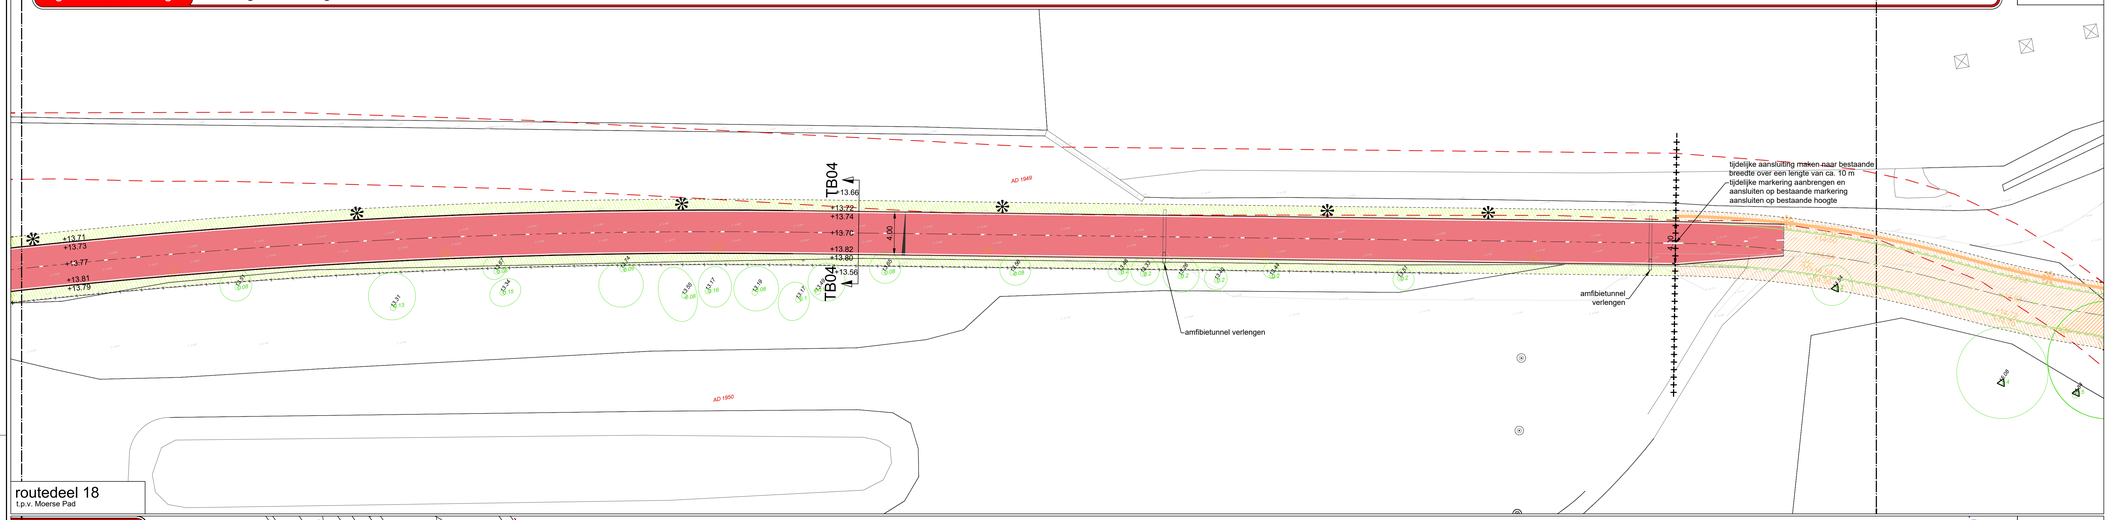


routedeel 18
t.p.v. Moerse Pad

F261

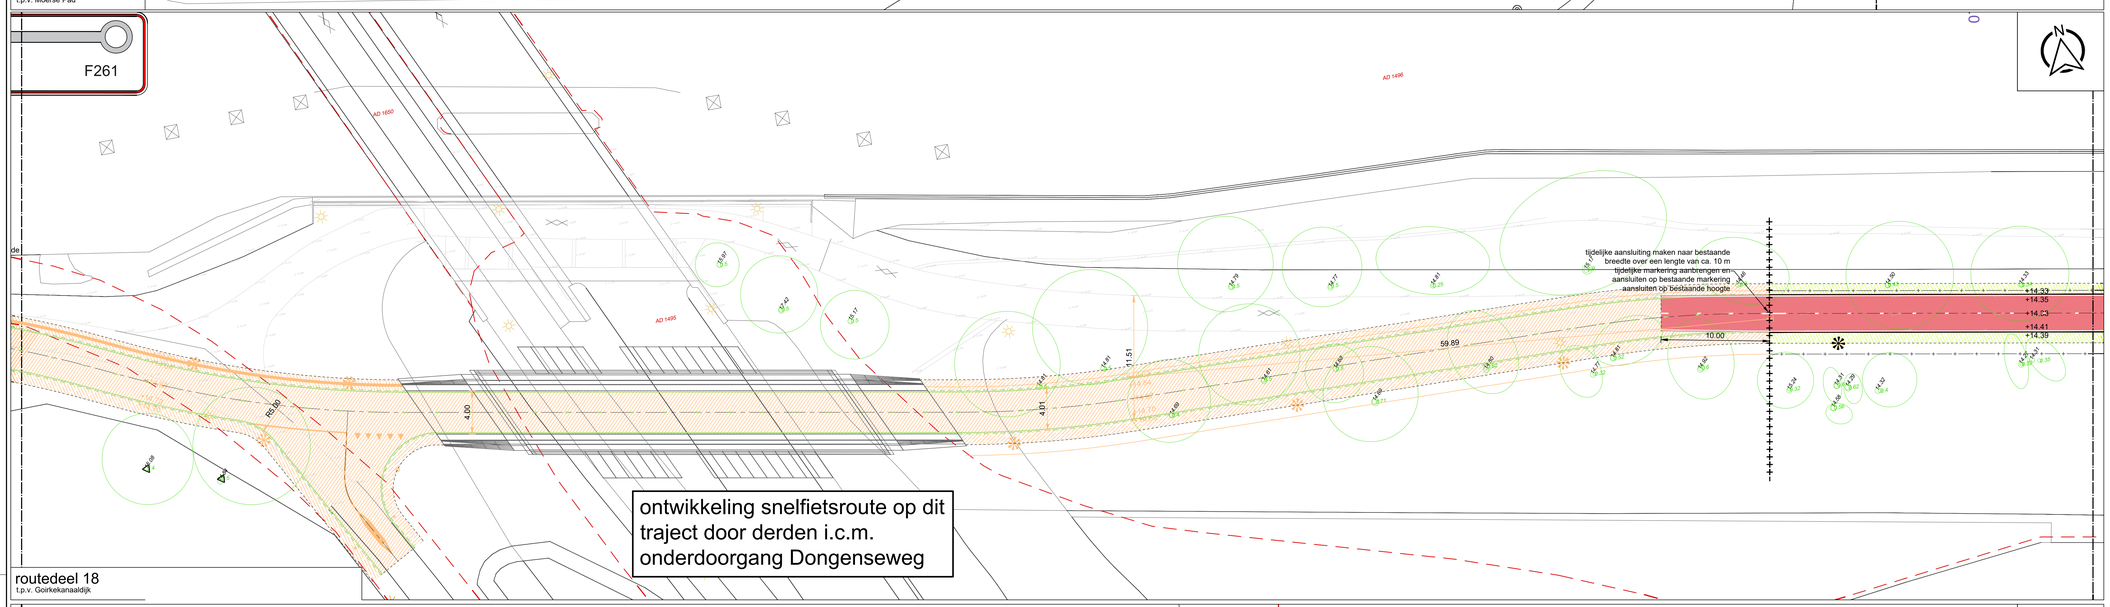

routedeel 18
t.p.v. Goirkekanaaldijk

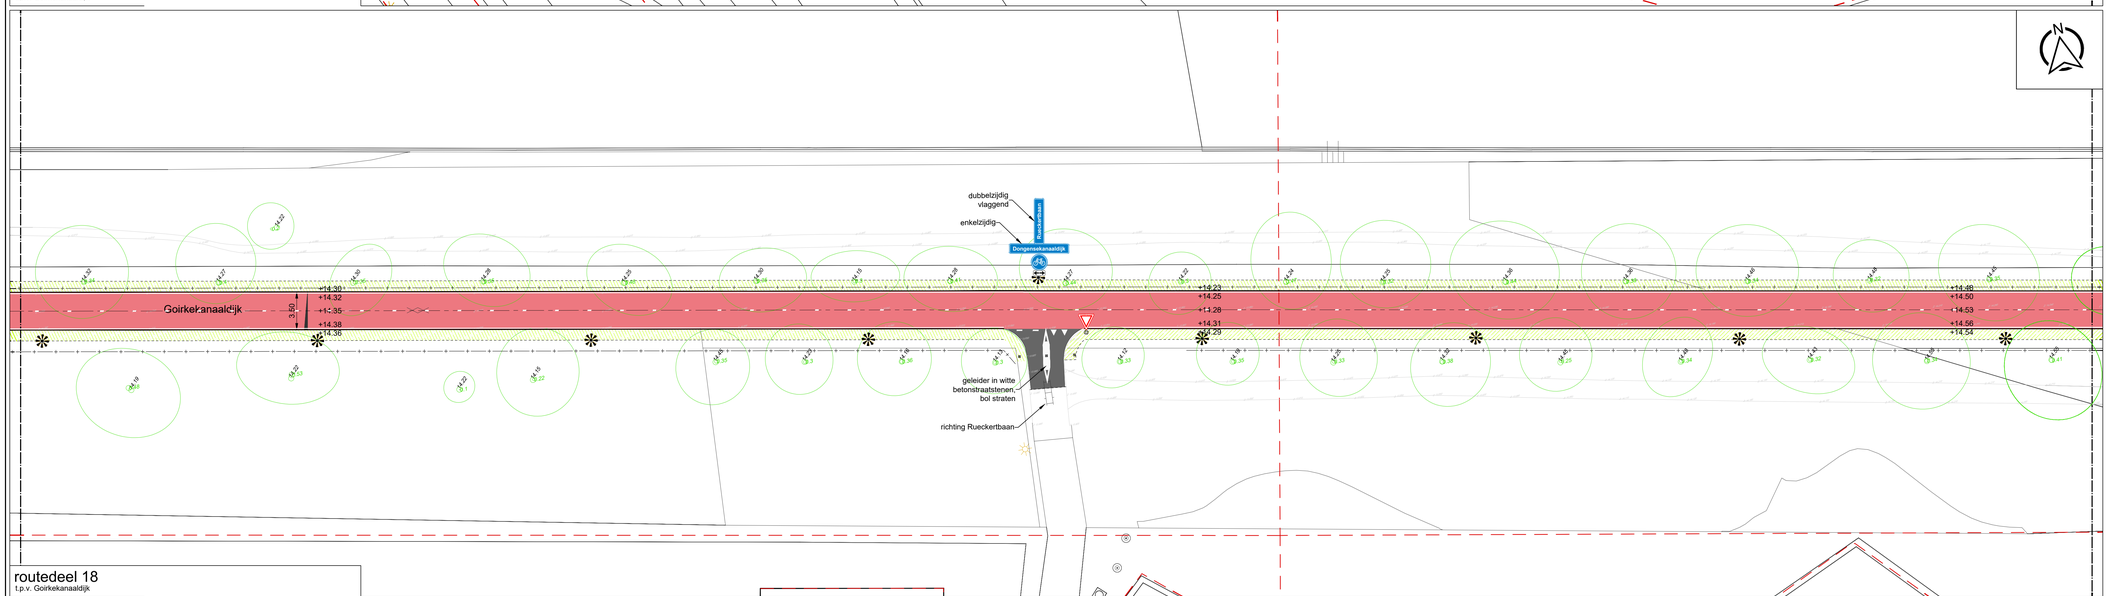

routedeel 18
t.p.v. Goirkekanaaldijk

legenda

- asfaltverharding fietspad, vrijliggend — 50 mm AC 8 surf DL-B, kleur rood; 60 mm AC 22 base OL-A; 200 mm menggranulaat 0/31,5; t.p.v. fietspad binnen bebouwde kom
- asfaltverharding ambulanceroute — 30 mm SMA-NL 8B, kleur rood; 50 mm AC 22 bind TL-B; 30 mm AC 22 base OL-A; 200 mm menggranulaat 0/31,5
- asfaltverharding ambulanceroute — 30 mm SMA-NL 8B, kleur rood; t.p.v. Brugstraat, dekklaag vervangen
- asfaltaansluiting — getrapte aansluiting conform normboek 810201
- betonstraatstenen rijbaan KF — kleur grijs; t.p.v. aansluitingen Reukertbaan en achterzijde ziekenhuisterrein
- betonstraatstenen rijbaan KF — kleur rood; t.p.v. aansluitingen inrit ambulanceterrein en parkeerterrein Brugstraat
- betontegels 200x200x80 mm — kleur grijs; t.p.v. trottoir Dr. Deelenlaan
- voegstenen — keiformaat, kleur grijs; t.p.v. middengeleiders Brugstraat
- grasbetontegels — t.p.v. uitrit ambulance Brugstraat
- herstraten — vertikend, kleur/type conform bestaande situatie; t.p.v. aansluitingen
- opsluitband 60x200 mm — kleur grijs; t.p.v. trottoir Dr. Deelenlaan
- OB 12x25 — opsluitband 120x250 mm — kleur grijs; t.p.v. uitrit ambulance Brugstraat
- TB 13/15x25 — trottoirband 130/150x250 mm — kleur grijs; t.p.v. verkeersgeleiders Brugstraat
- TB 18/20x25 — trottoirband 180/200x250 mm — kleur grijs; t.p.v. rijbaan Dr. Deelenlaan
- lengtemarkering — type: 0,3 - 2,70 streep, breedte 0,1m wit; betreft: asmarkering fietspaden SFR
- lengtemarkering — type: doorgetrokken streep, breedte 0,05m wit; betreft: kantmarkering fietspaden SFR
- lengtemarkering — type: 1 - 1 streep, breedte 0,05m wit; betreft: kantmarkering SFR t.p.v. aansluitingen
- lengtemarkering — type: doorgetrokken streep, breedte 0,1m wit; betreft: asstreep zijaansluitingen SFR
- markering van haaientanden — 0,5x0,5m conform normboek
- vlakmarkering op bestaand asfalt — diverse typen conform tekening
- putafdekking vervangen — bestaande putafdekking vervangen nieuwe putrand OBS in nieuw asfalt
- gras / gazon — graszaadmengsel conform normboek; t.p.v. bermen
- te herstellen groenzone / bermen — graszaadmengsel conform normboek; t.p.v. bermen
- bestaande boom — ingemeten met stamhoogte, stamdiameter en kroonprojectie
- bestaande boom — vanuit BGT, niet ingemeten
- boom met boombescherming — exacte uitwerking door opdrachtnemer
- boombescherming — afbakening t.b.v. boombescherming; exacte uitwerking en locatie door opdrachtnemer
- bestaande brugleuning/hekwerk
- afschot
- +12.00 — planhoogte — exacte hoogte o.b.v. hoogteplan aannemer
- materiaalscheiding
- wegas
- kadastrale grens
- bestuurlijke grens
- 6.7 — kilometrering Wilhelminakanaal — in kilometers
- project RWS — globaal tussen sluis II en sluis III; bulten projectscope SFR F629
- project Dongenseweg — toekomstige onderdoorgang t.h.v. Dongenseweg
- afzetpaal — conform normboek
- nutstrace — nieuwe laagspanning voor lichtmasten
- afvalbak — verplaatsen; t.p.v. Brugstraat
- positie lichtmast nieuw — OV-werkzaamheden door derden
- positie lichtmast bestaand — OV-werkzaamheden door derden

- maten in meters, tenzij anders aangegeven
- hoogtematen in meters t.o.v. N.A.P.

0 m 2 m 4 m 6 m 8 m 10 m

Wijz.	Omschrijving	Getekend	Vrijgave	Datum

civil support

Oosterhout - Dongen - Tilburg

SFR F629 Tilburg

nieuwe situatie
oostelijk tracé

Indieningsvorm	bestek		
Formaat	A0	Schaal	1:200
Besteknummer	9350/9113 CT02	Datum	24-11-2025
Bestandsnaam	1661-04-B21-SIT+TIL.dwg		
Projectleider	T. de Kort	Gecontroleerd	T. de Kort
Getekend	S. Beenhakker	Vrijgave	T. de Kort

Projectnummer	Tekening	Blad	Versie
1661-04	B21-SIT-TIL	2 van 4	-

1661-04-B21-SIT+TIL.dwg