


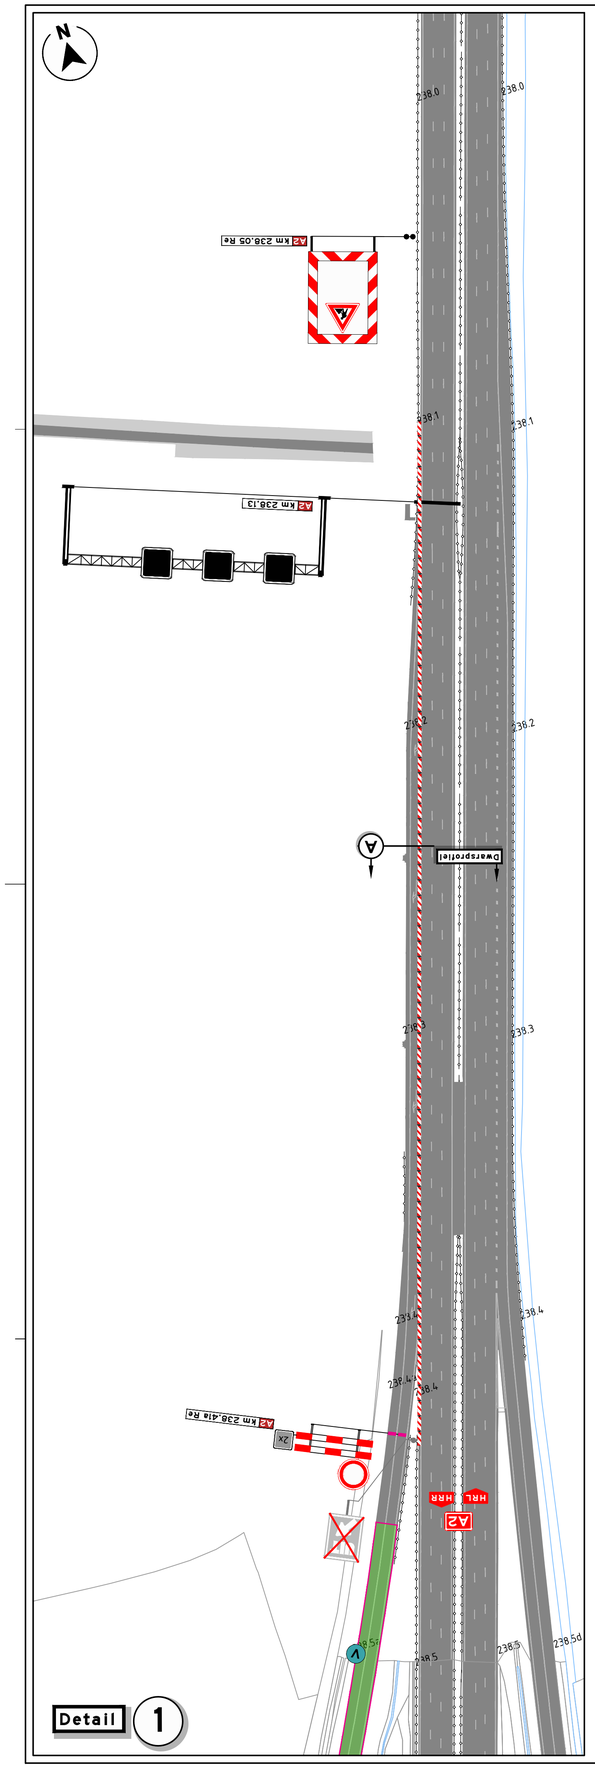


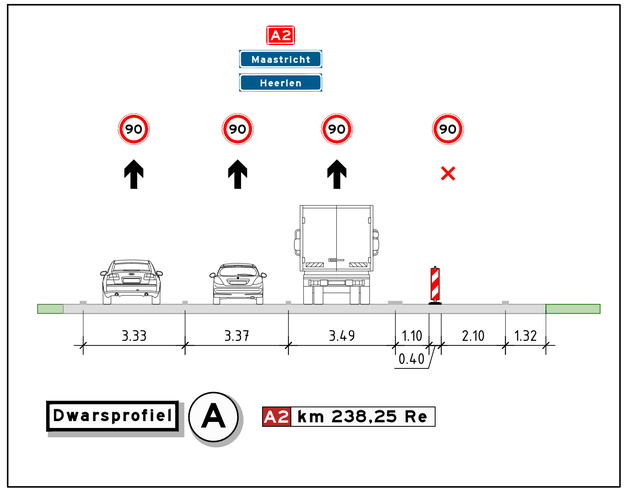

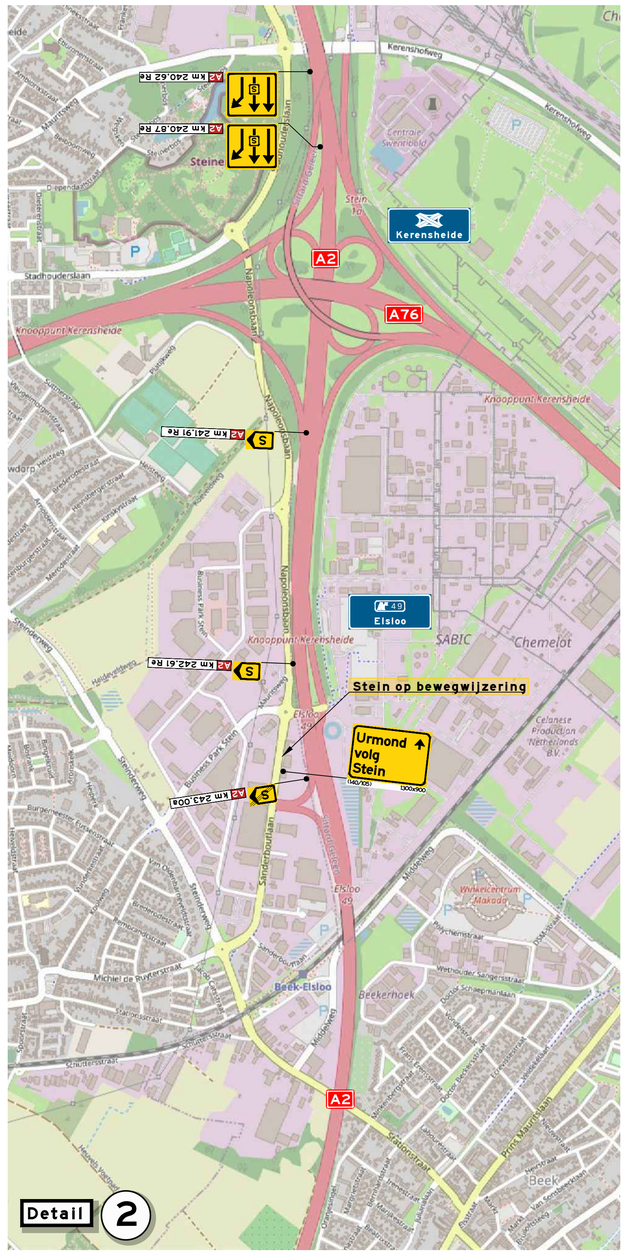

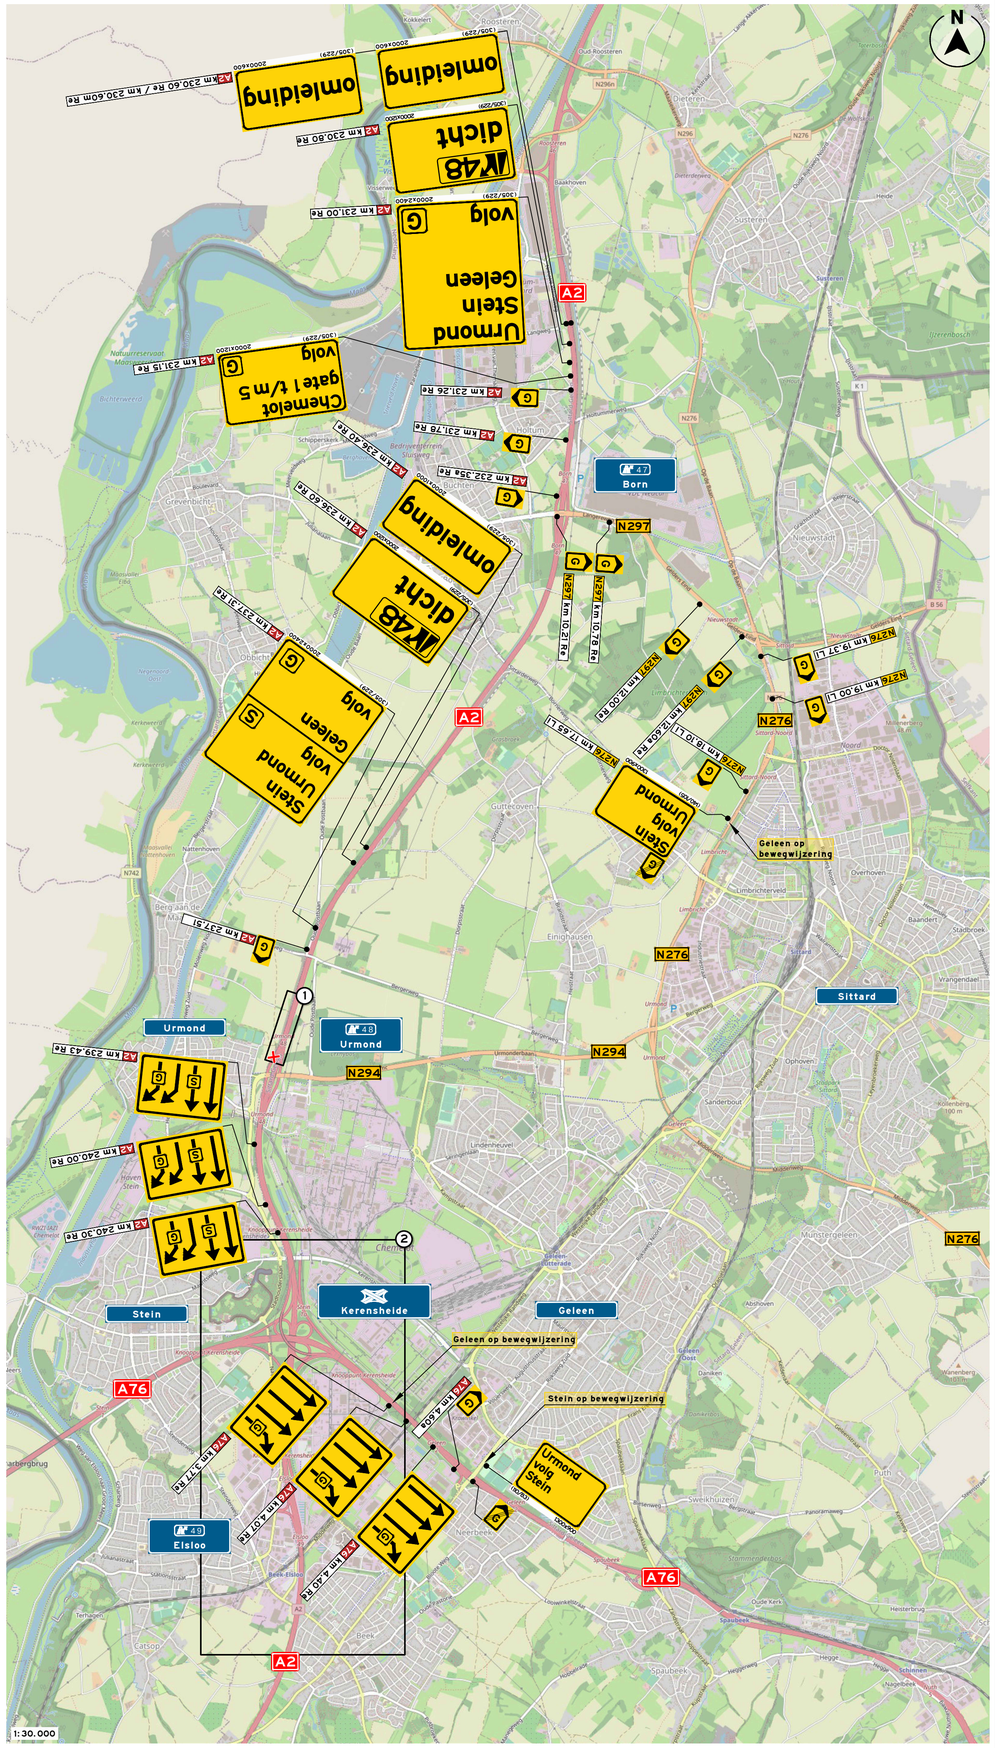

LEGENDA

- werkruimte
- bakens (verzwaren met zandzakken)
- aanwezige bebording
- aanwezige bebording afplakken
- afsluiting
- vooraankondiging

afrit A'48 dicht
van: ...h
...
tot: ...h
...

OPDRACHTGEVER

Boskalis

INFO

DATUM	VERSIE	FORMAAT
17-07-26	4.0	A1

TEKENAAR	CONTROLE	VRIJGAVE
ERA	ESC	RGE

PROJECT	A2 Kerensheide
OMSCHRIJVING	Afrit 48a Urmond afsluiting
LOCATIE	A2, Afit 48

P260013.VKM.25

TEKENINGNUMMER

visscher traffic

1/1

1:30.000