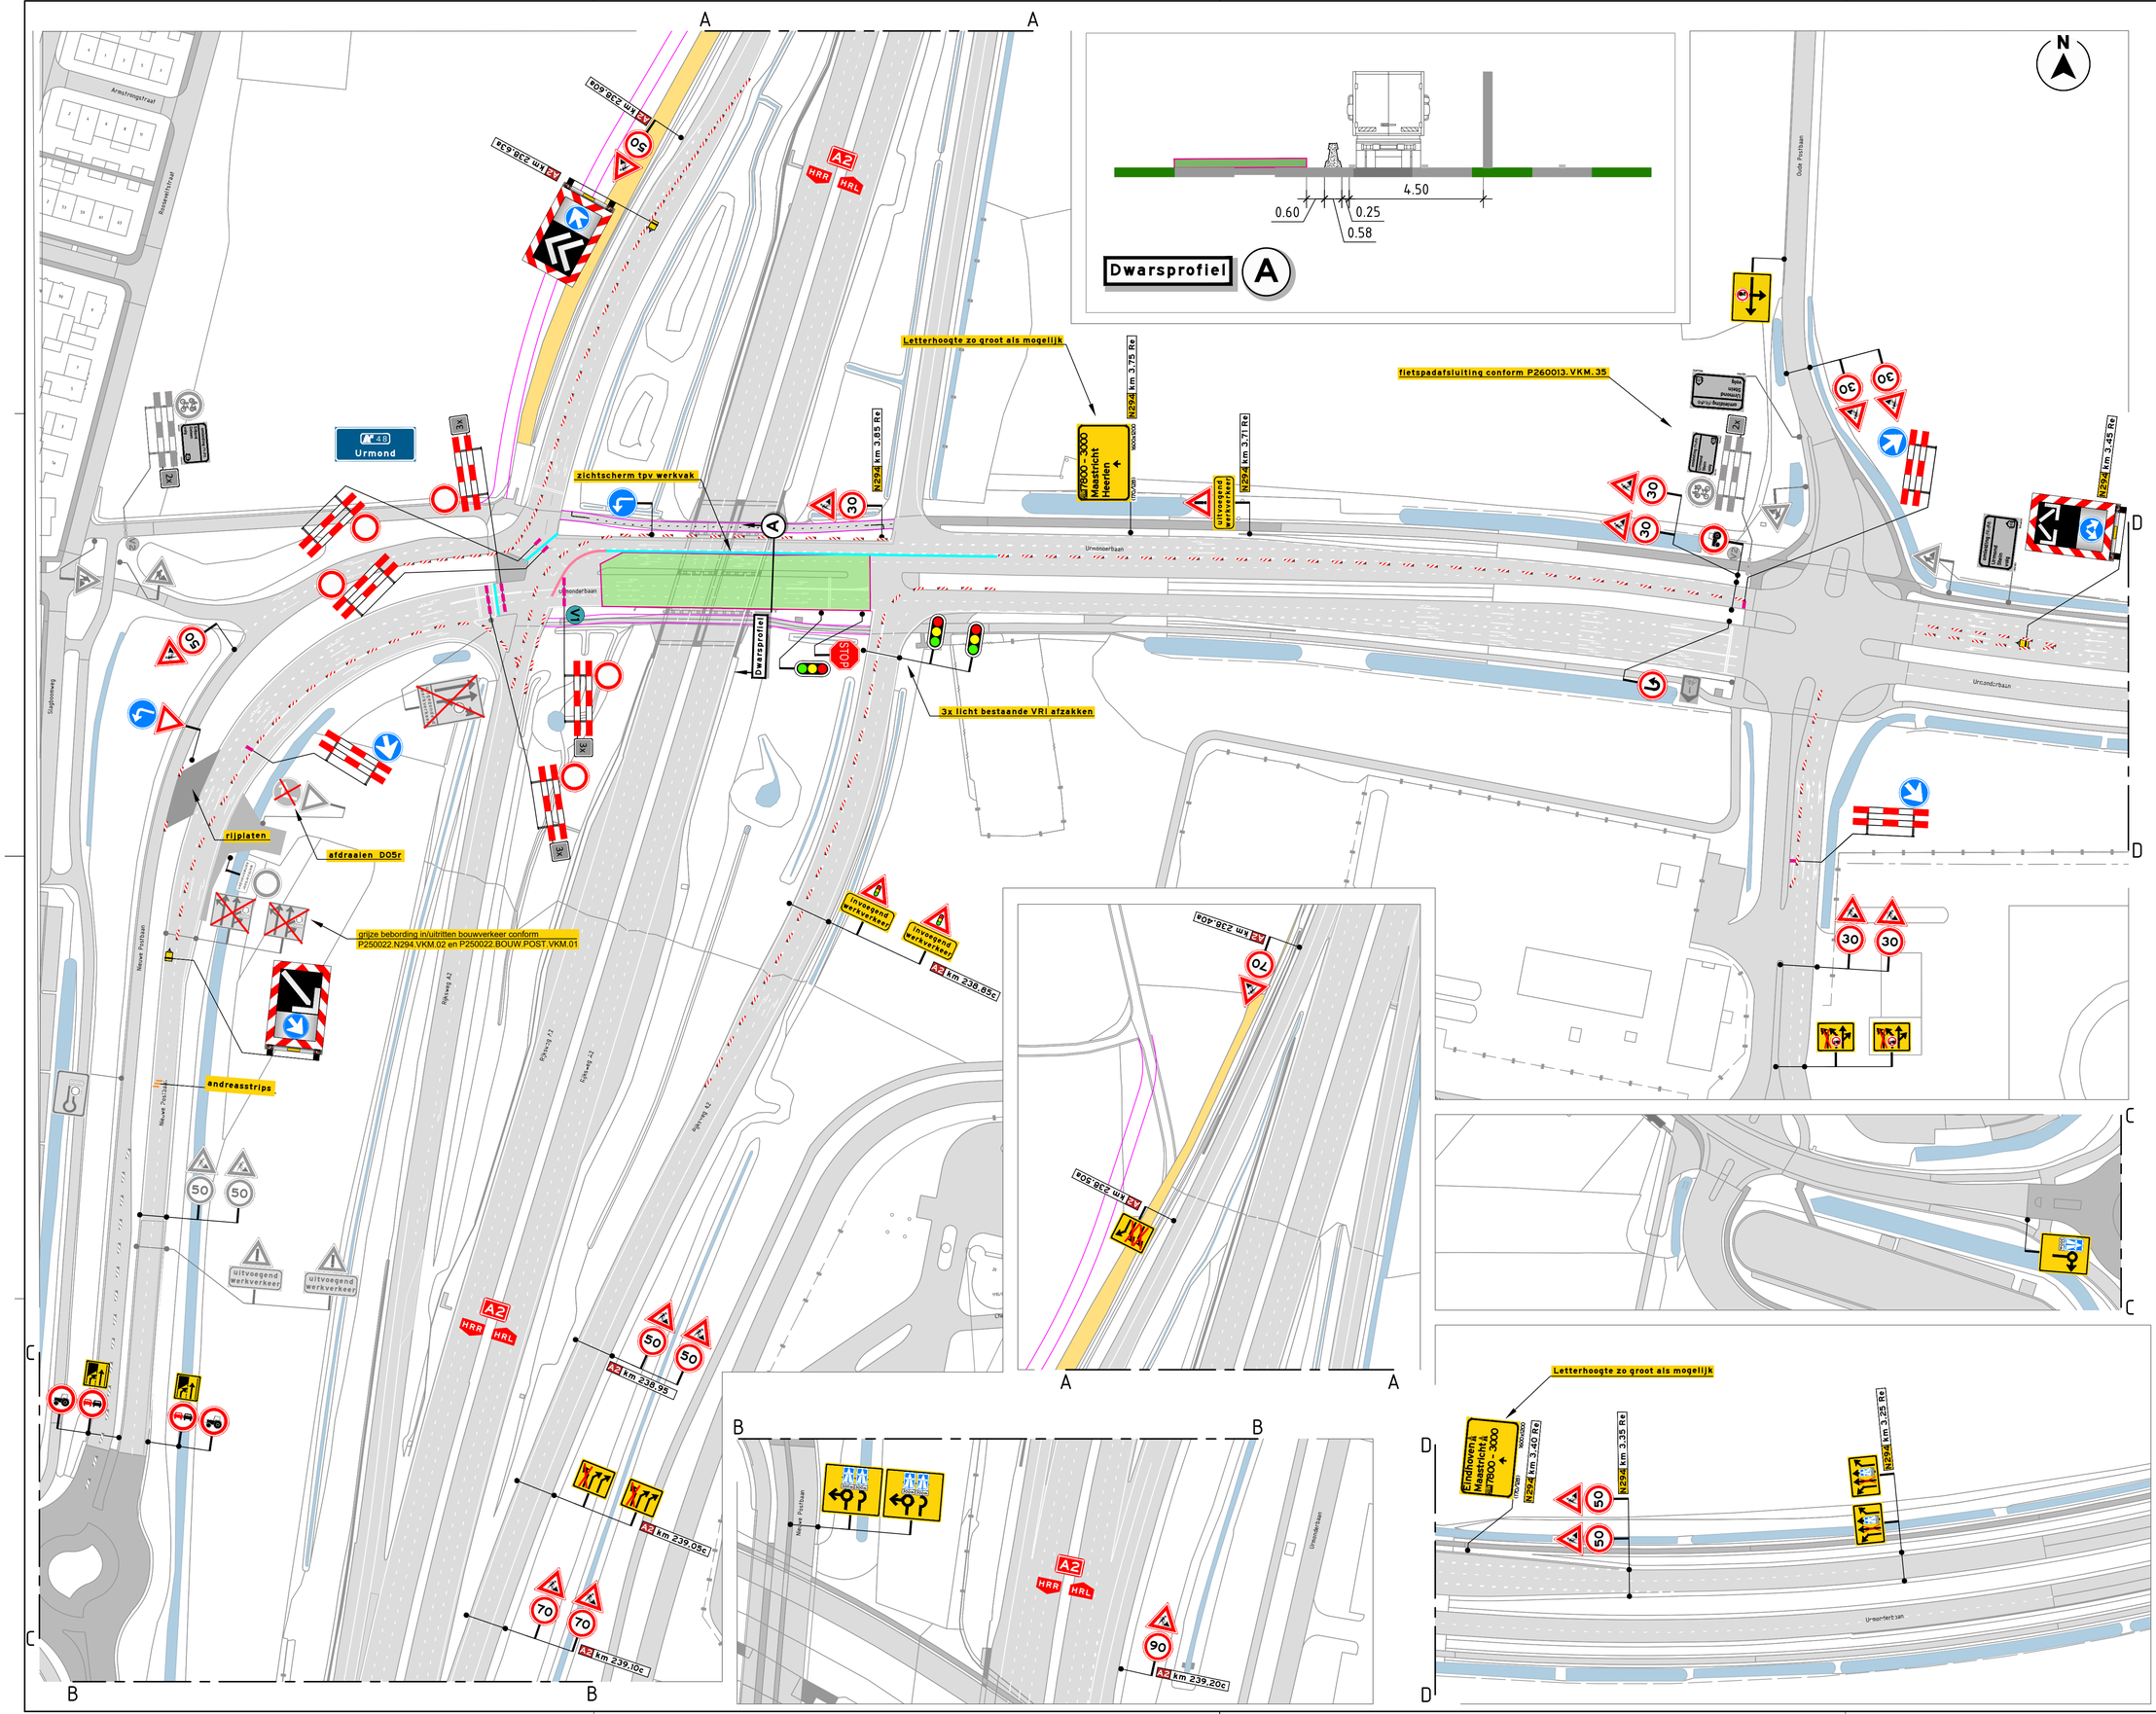


LEGENDA

- werkruimte
- bakens
- aanwezige bebording
- aanwezige bebording Ramudden (brug Urmond) afdraaien
- geleidebarrier - staal BG800
- geleidebarrier - bever
- vooraankondiging
- V1
- V2

VRI's aansluiting A2 op geel knipperen

Tijdelijke VRI

Fase 1: Standaard op groen tenzij aanvraag fase 2

Fase 2: Op aanvraag groen

NCK 2023.0208.BPLSYST.HO226

OPDRACHTGEVER

Boskalis

INFO

DATUM	VERSIE	FORMAAT
11-09-26	3.0	A1


TEKENAAR	CONTROLE	VRIJGAVE
ERA	RGE	RGE

PROJECT	A2 Kerensheide
OMSCHRIJVING	10 daagse gedeeltelijke afsluiting N294
LOCATIE	Urmond, Limburg

P260013.VKM.37

T E K E N I N G N U M M E R

visscher traffic

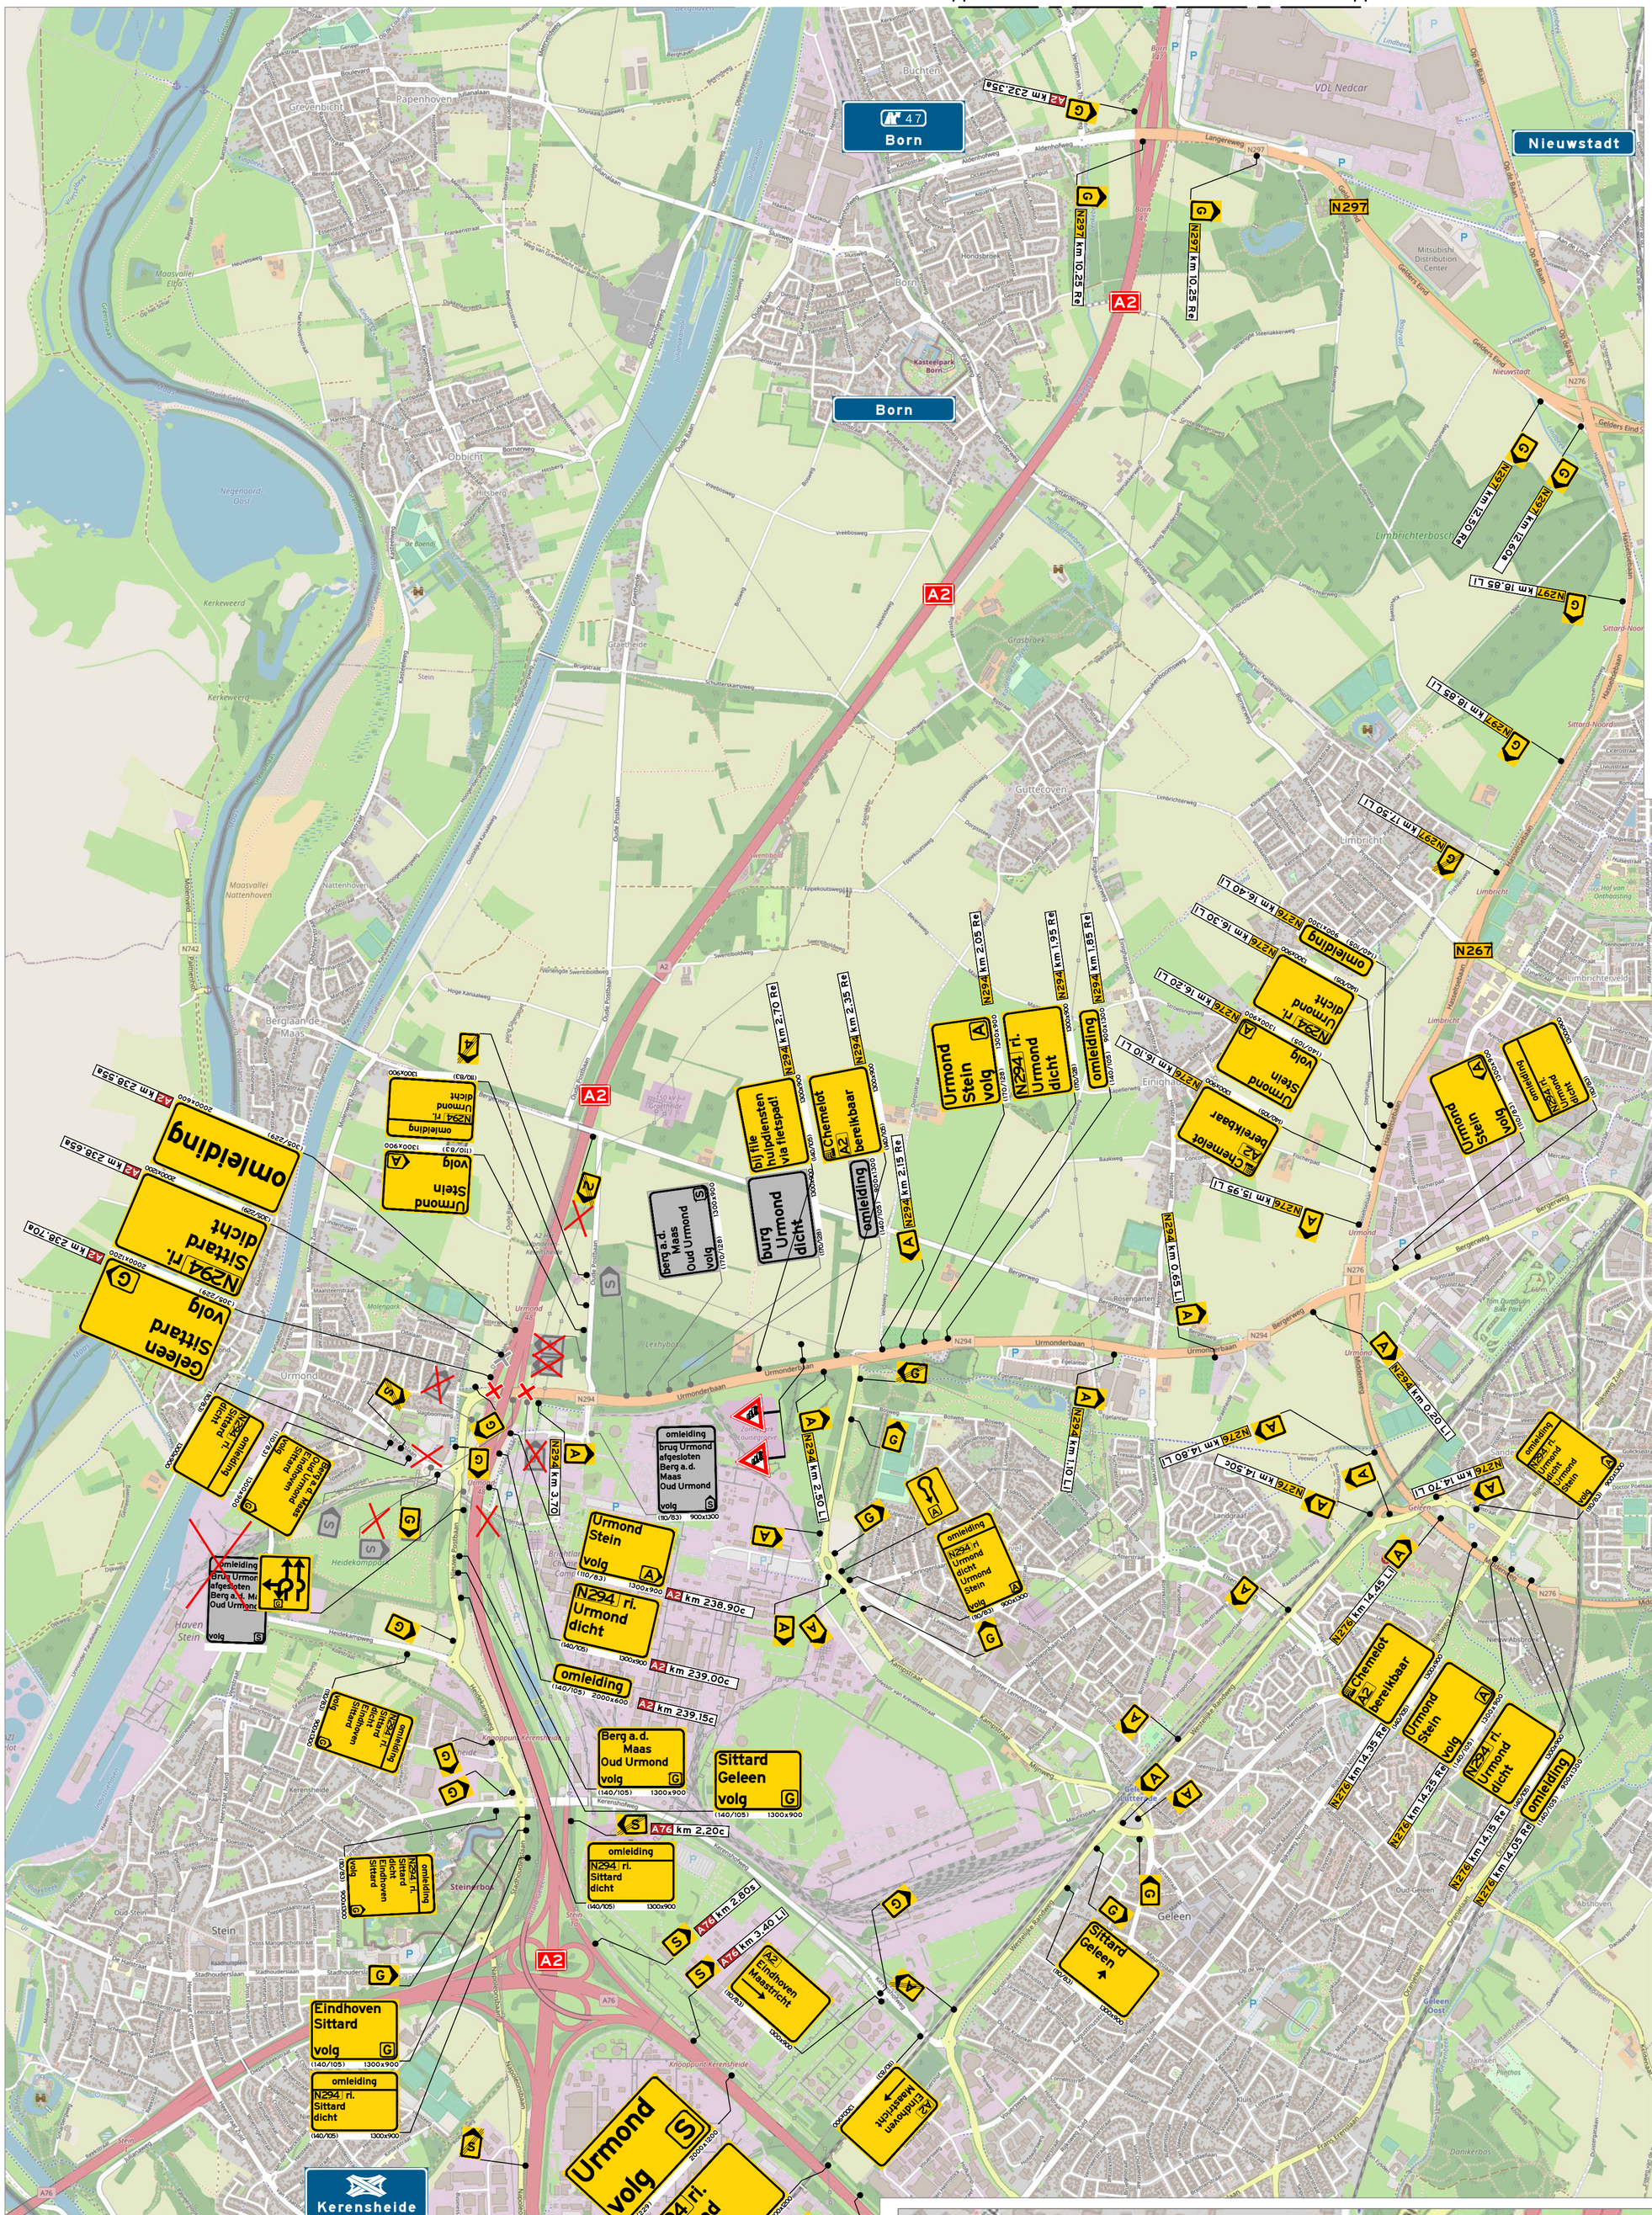

LEGENDA

- afsluiting
- aanwezige bebording Ramudden (brug Urmond) afdraaien

KOMO NCK.2023.0338.BRL9101.H0229

OPDRACHTGEVER

Boskalis

INFO

DATUM	VERSIE	FORMAAT
11-09-26	3.0	A1

TEKENAAR	CONTROLE	VRIJGAVE
ERA	RGE	RGE

PROJECT	Verbreding A2 Het Vonderen - Kerensheide
OMSCHRIJVING	10 daagse gedeeltelijke afsluiting N294
LOCATIE	N294 Urmond

P260013.VKM.37

T E K E N I N G N U M M E R

visscher traffic

2/2

B L A D N U M M E R