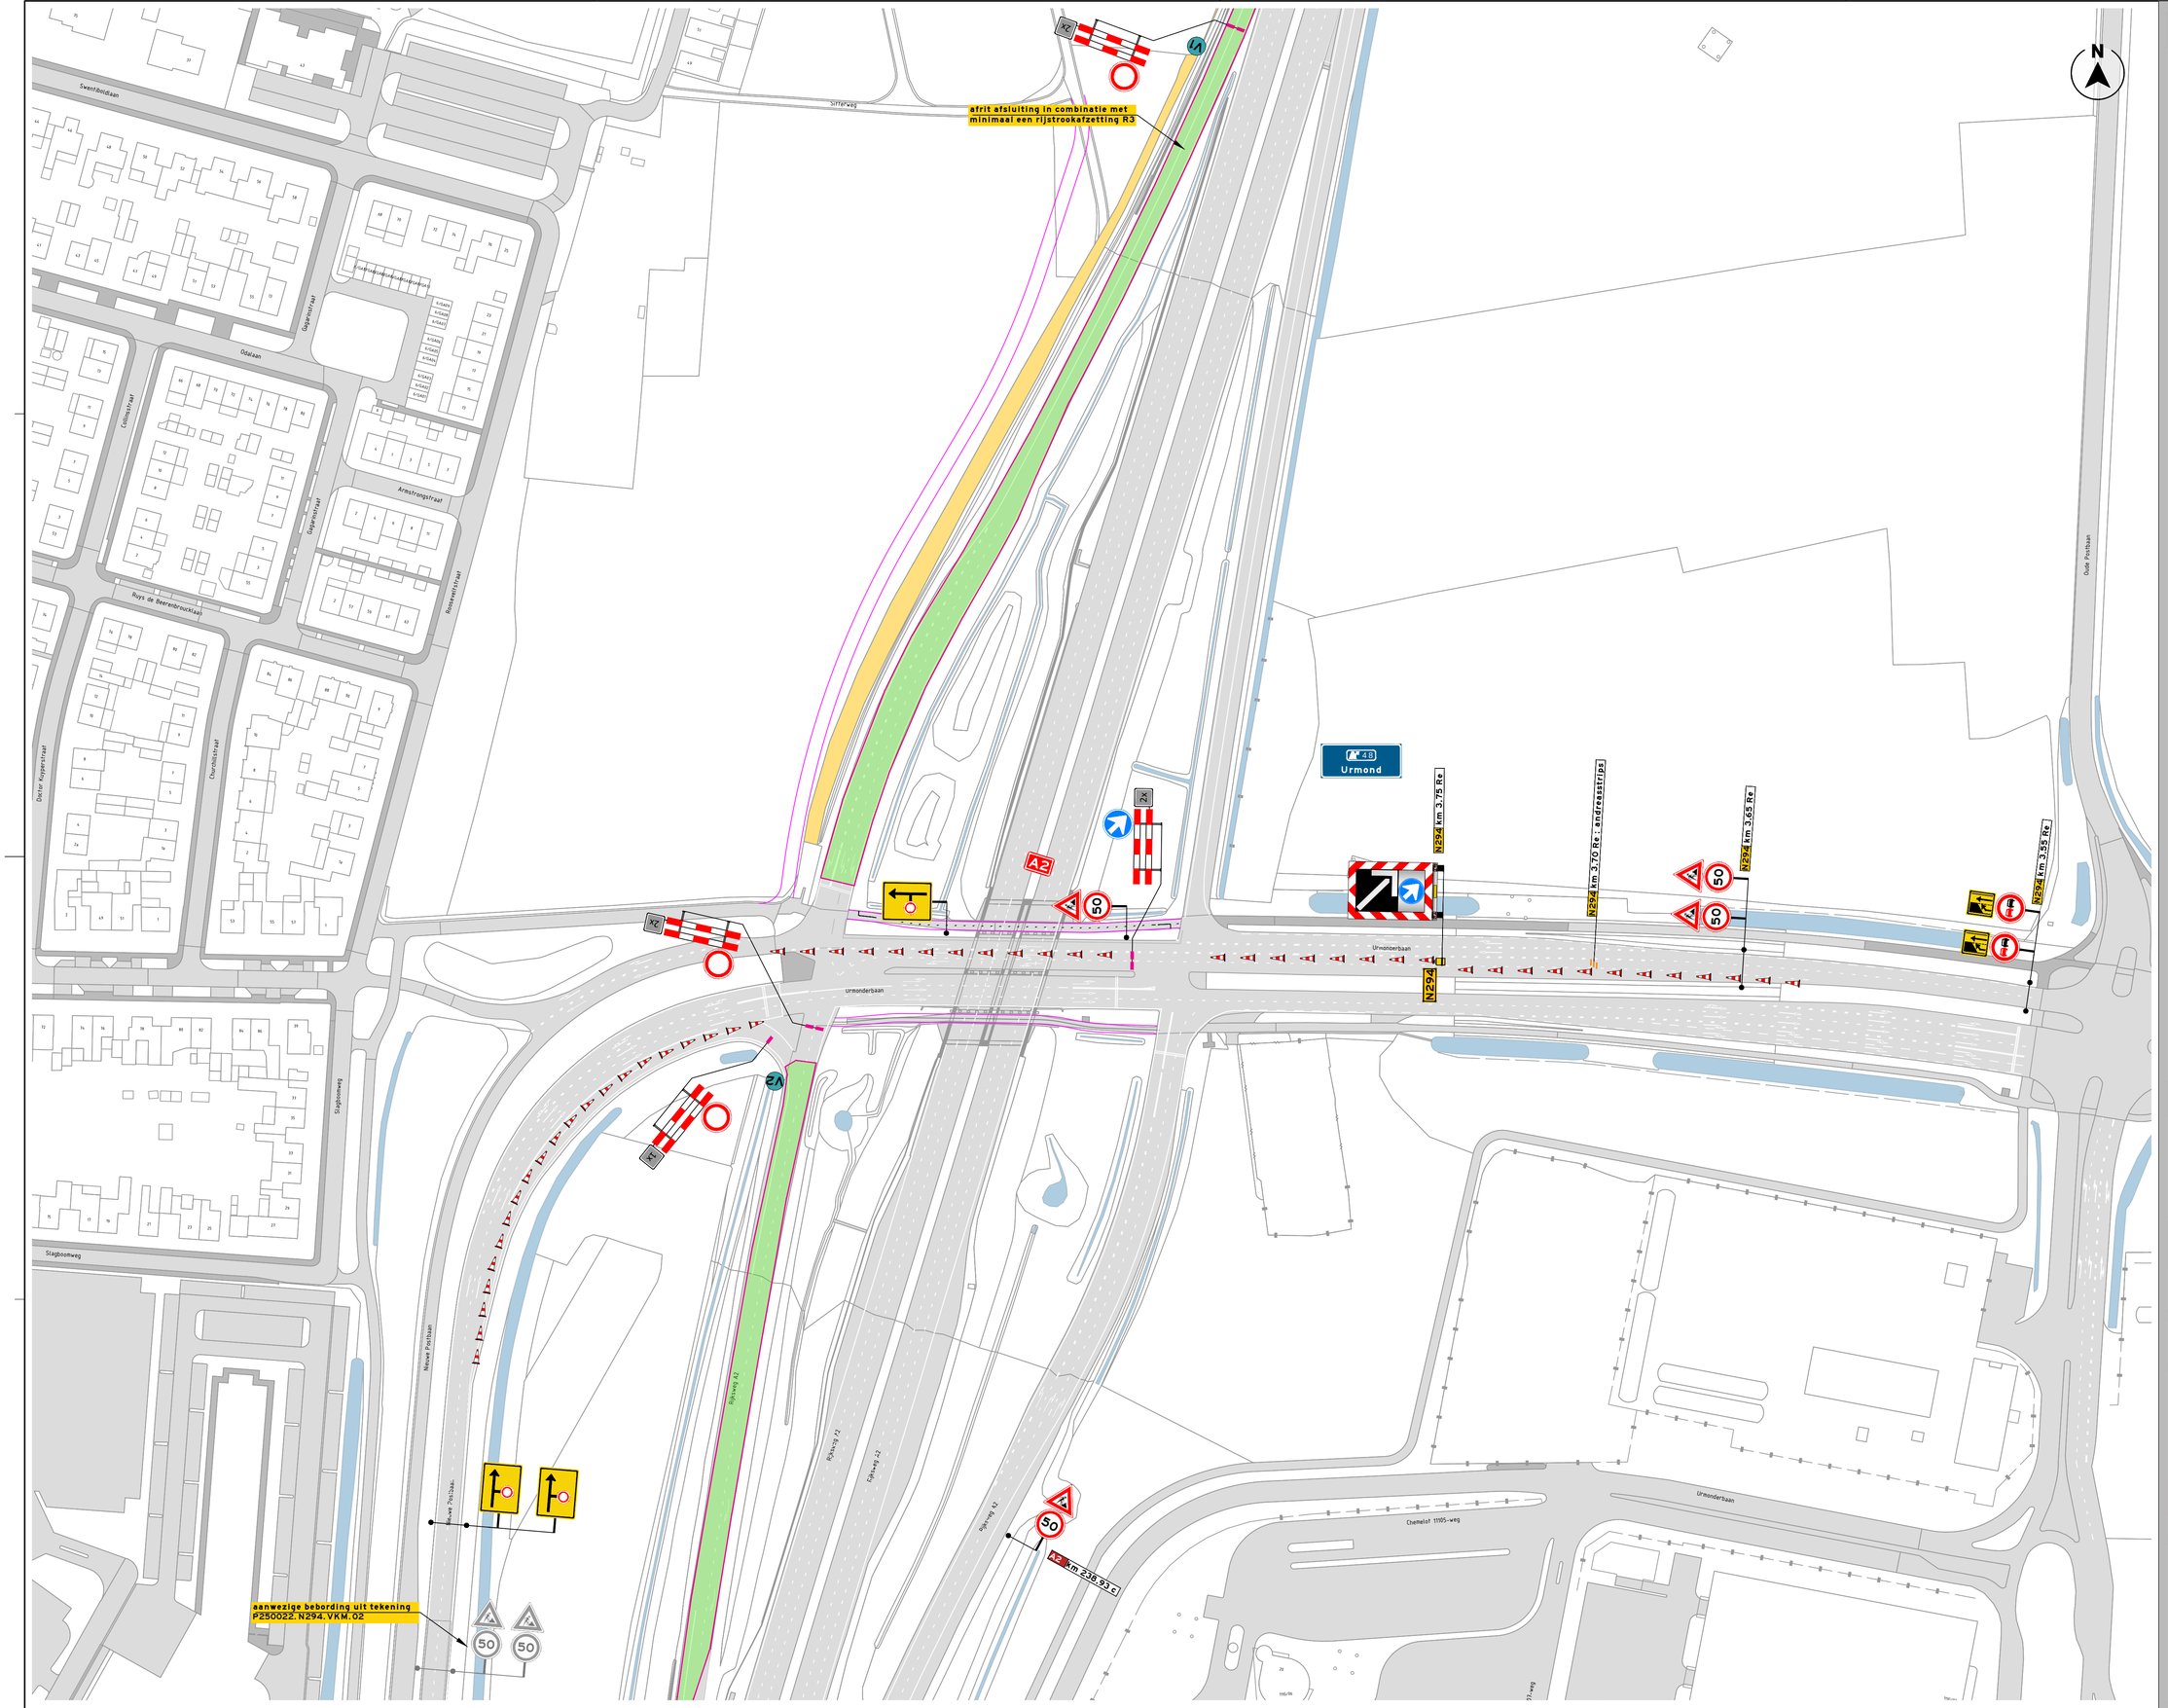


LEGENDA

- werkruimte
- kegels
- vooraankondiging
  * Plaatsing minimaal 2 weken voor aanvang werkzaamheden.

V1: afrit A48 dicht van: ... h ... tot: ... h ...

V2: toerit A2 dicht van: ... h ... tot: ... h ...

NCK 2023.0108.BRL3101.H0226

OPDRACHTGEVER

Boskalis

INFO

DATUM	VERSIE	FORMAAT
11-09-2026	2.0	A1

TEKENAAR	CONTROLE	VRIJGAVE
ERA	RGE	RGE


PROJECT	A2 Kerensheide
OMSCHRIJVING	afzetting 48a + 48b incl. R3
LOCATIE	Urmond, Limburg

P260013.VKM.39.A

TEKENINGNUMMER

visscher traffic



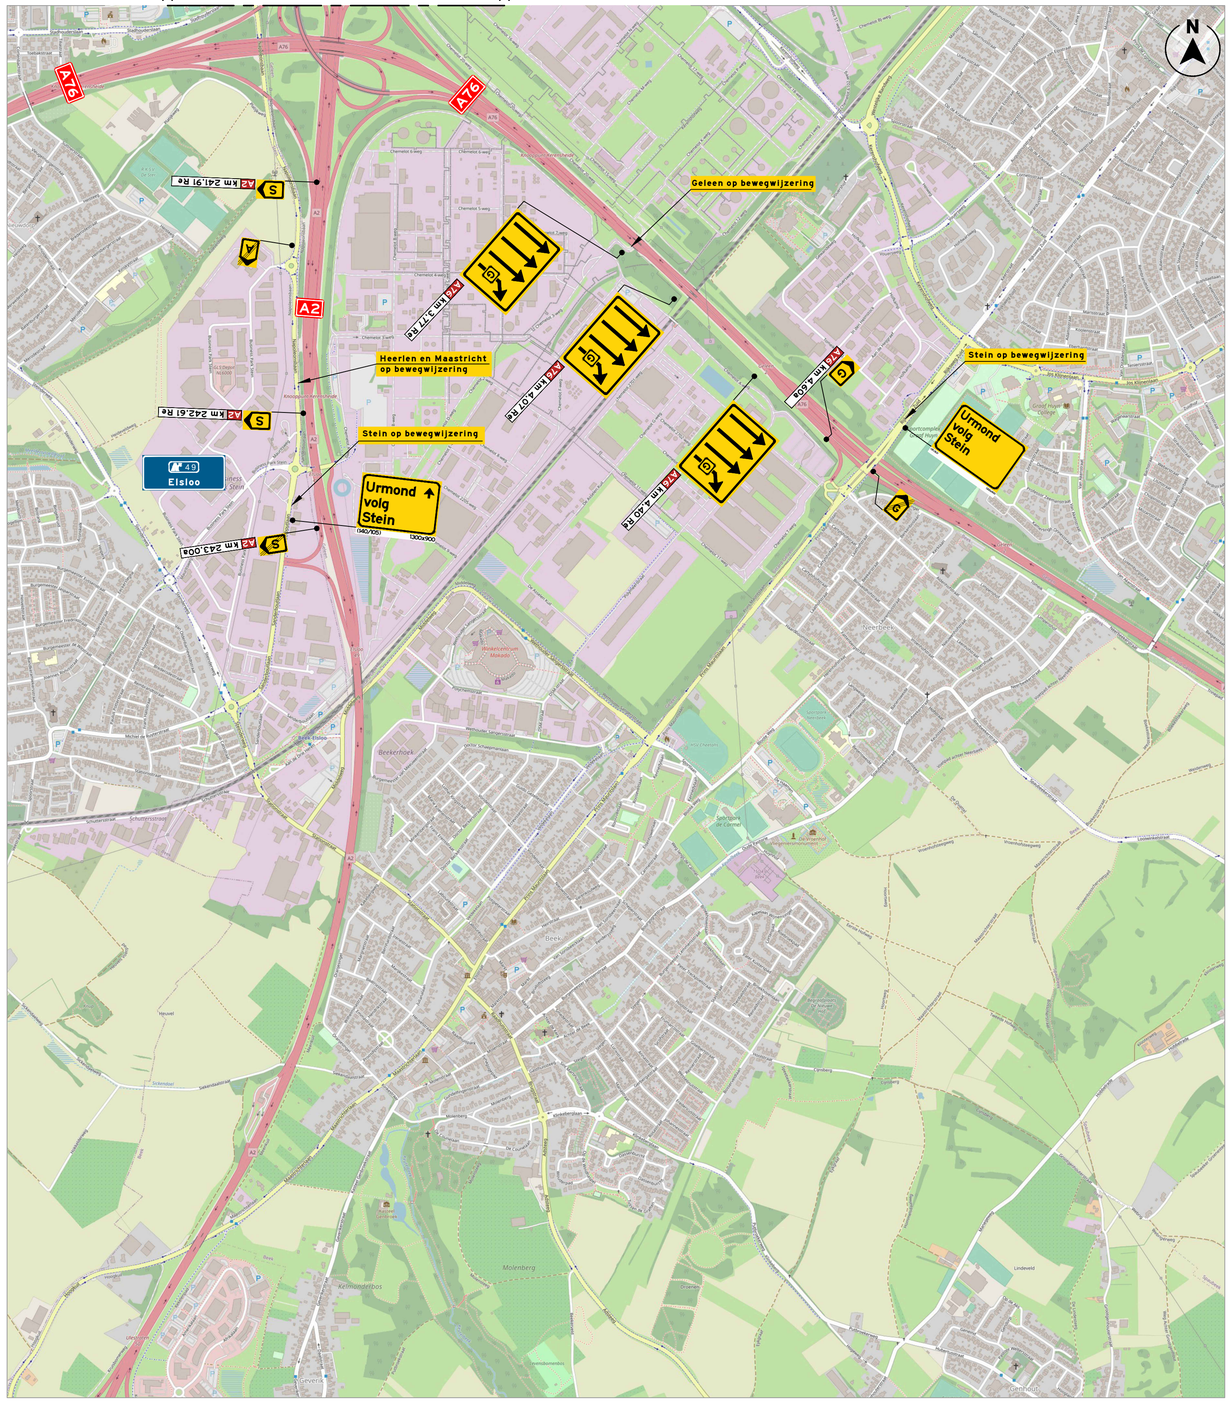

LEGENDA

- afsluiting
- aanwezige bebording KWS N296 afdraaien

Uitvoering KWS omleiding N296

- *wk 34; ma 17 aug 07u - di 06 okt 19u*
- *wk 43; di 20 okt 17u - vr 23 okt 21u*

WOK 2023.0308.BPL.0101.M0229

OPDRACHTGEVER

Boskalis

INFO

DATUM	VERSIE	FORMAAT
11-09-2026	2.0	A1

TEKENAAR	CONTROLE	VRIJGAVE
ERA	RGE	RGE

PROJECT	A2 Kerensheide
OMSCHRIJVING	afzetting 48a + 48b incl. R3
LOCATIE	Urmond, Limburg

P260013.VKM.39.A

TEKENINGNUMMER

visscher traffic