



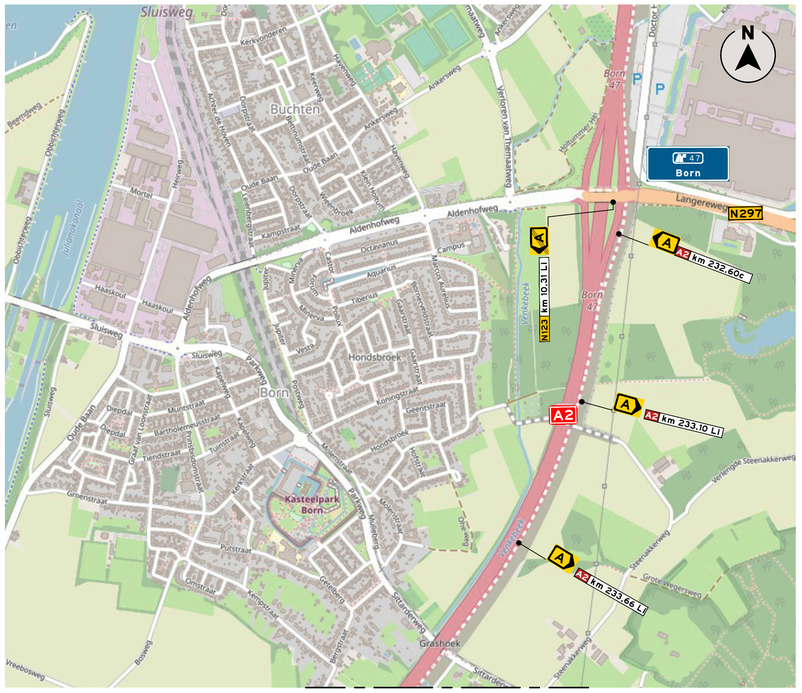

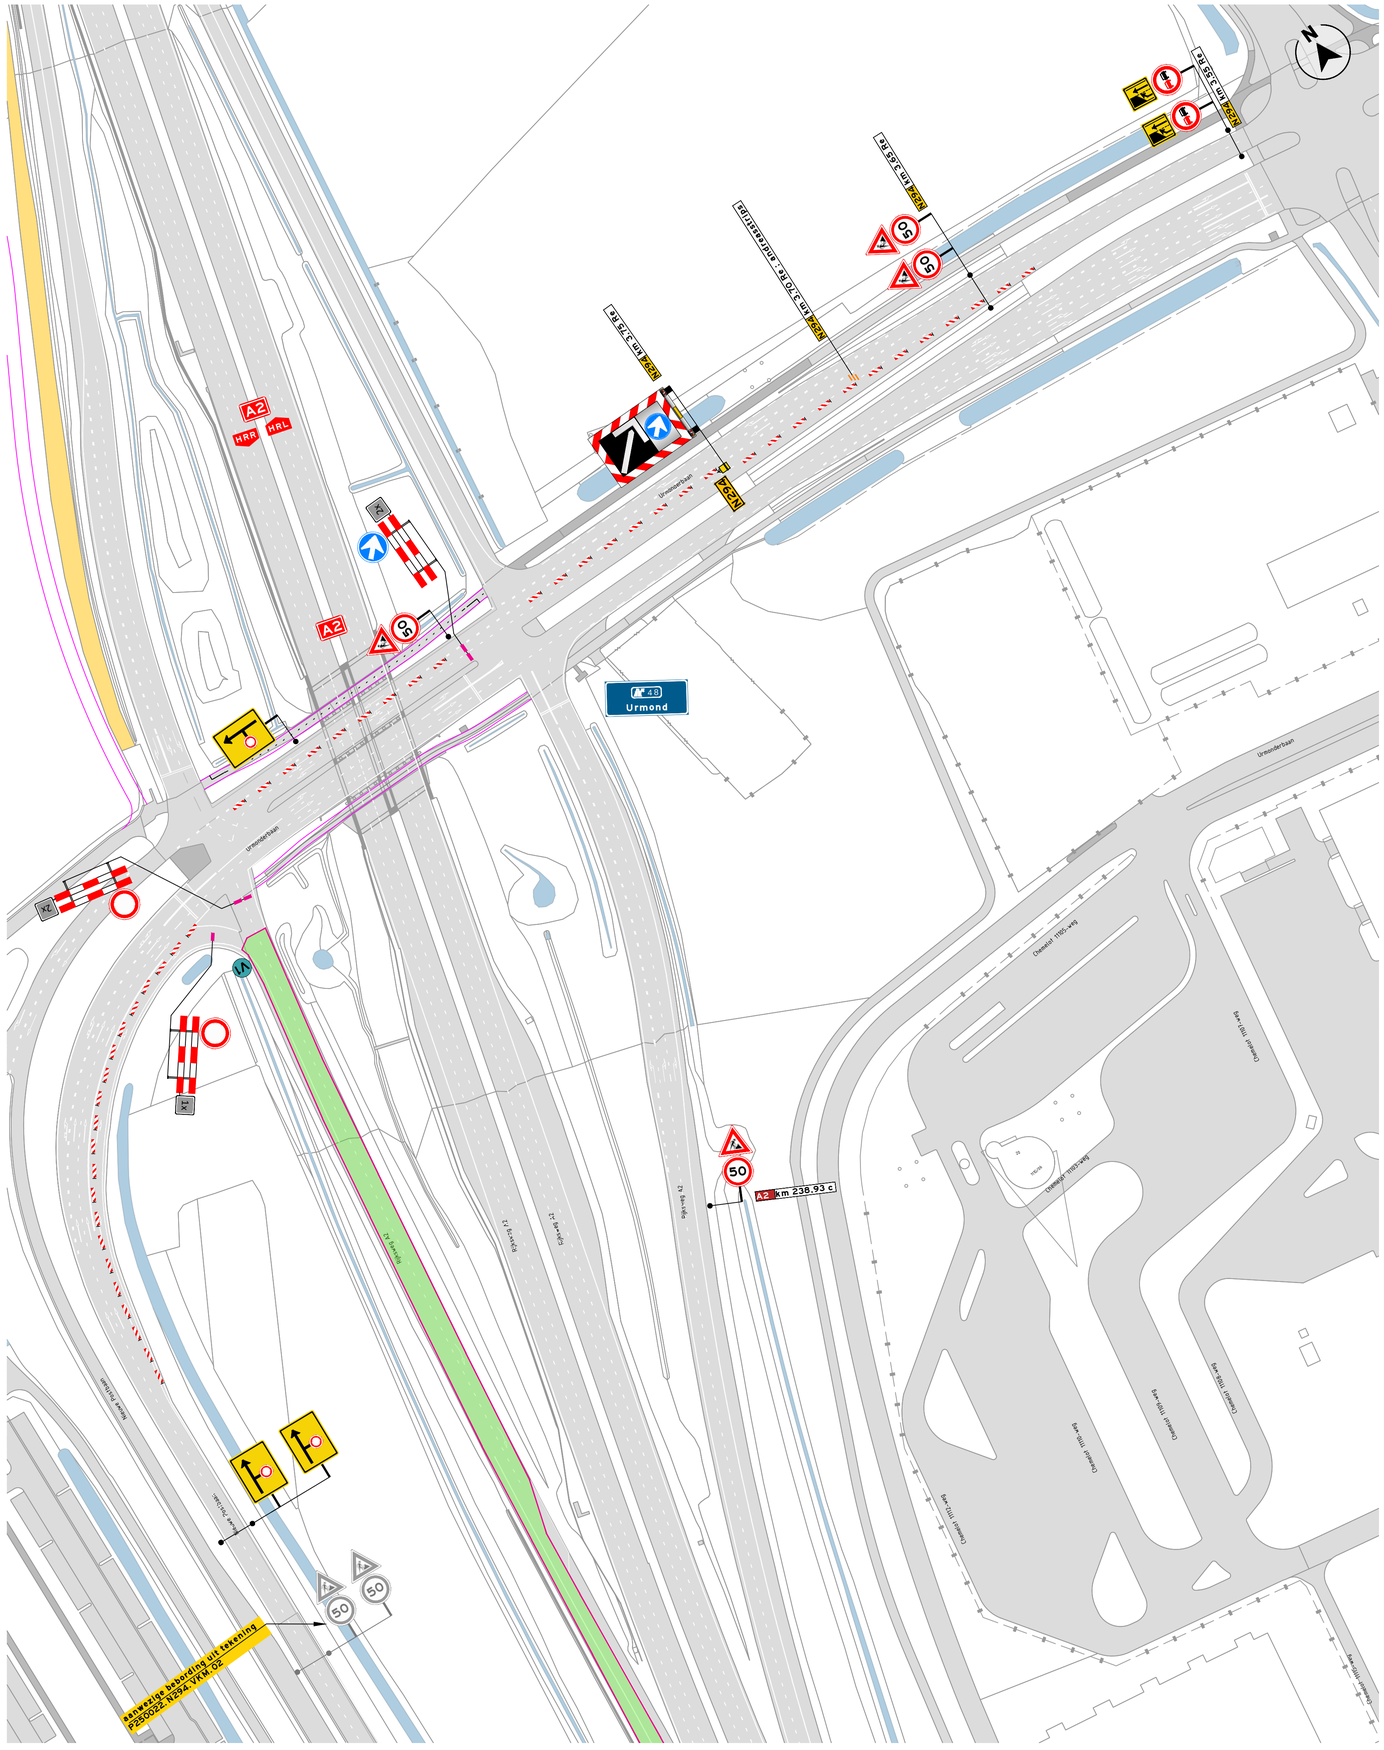

LEGENDA

- werkruimte
- bakens
- aanwezige bebording KWS N296 afdraaien
- vooraankondiging
  * Plaatsing minimaal 2 weken voor aanvang werkzaamheden.

V1: toerit A2 dicht van: … h … tot: … h …

Uitvoering KWS omleiding N296
- *wk 34; ma 17 aug 07u - di 06 okt 19u*
- *wk 43; di 20 okt 17u - vr 23 okt 21u*

KOMO NCK.2023.0358.BPL3.H1.HU229

OPDRACHTGEVER

Boskalis

INFO

DATUM	VERSIE	FORMAAT
01-09-2026	1.0	A1

TEKENAAR	CONTROLE	VRIJGAVE
ERA	ESC	RGE

PROJECT	A2 Kerensheide
OMSCHRIJVING	Verkeersmaatregelen t.b.v. Toerit 48b Urmond weekendafsluiting
LOCATIE	Urmond, Limburg

P260013.VKM.43.A

TEKENINGNUMMER

visscher traffic

1/1