

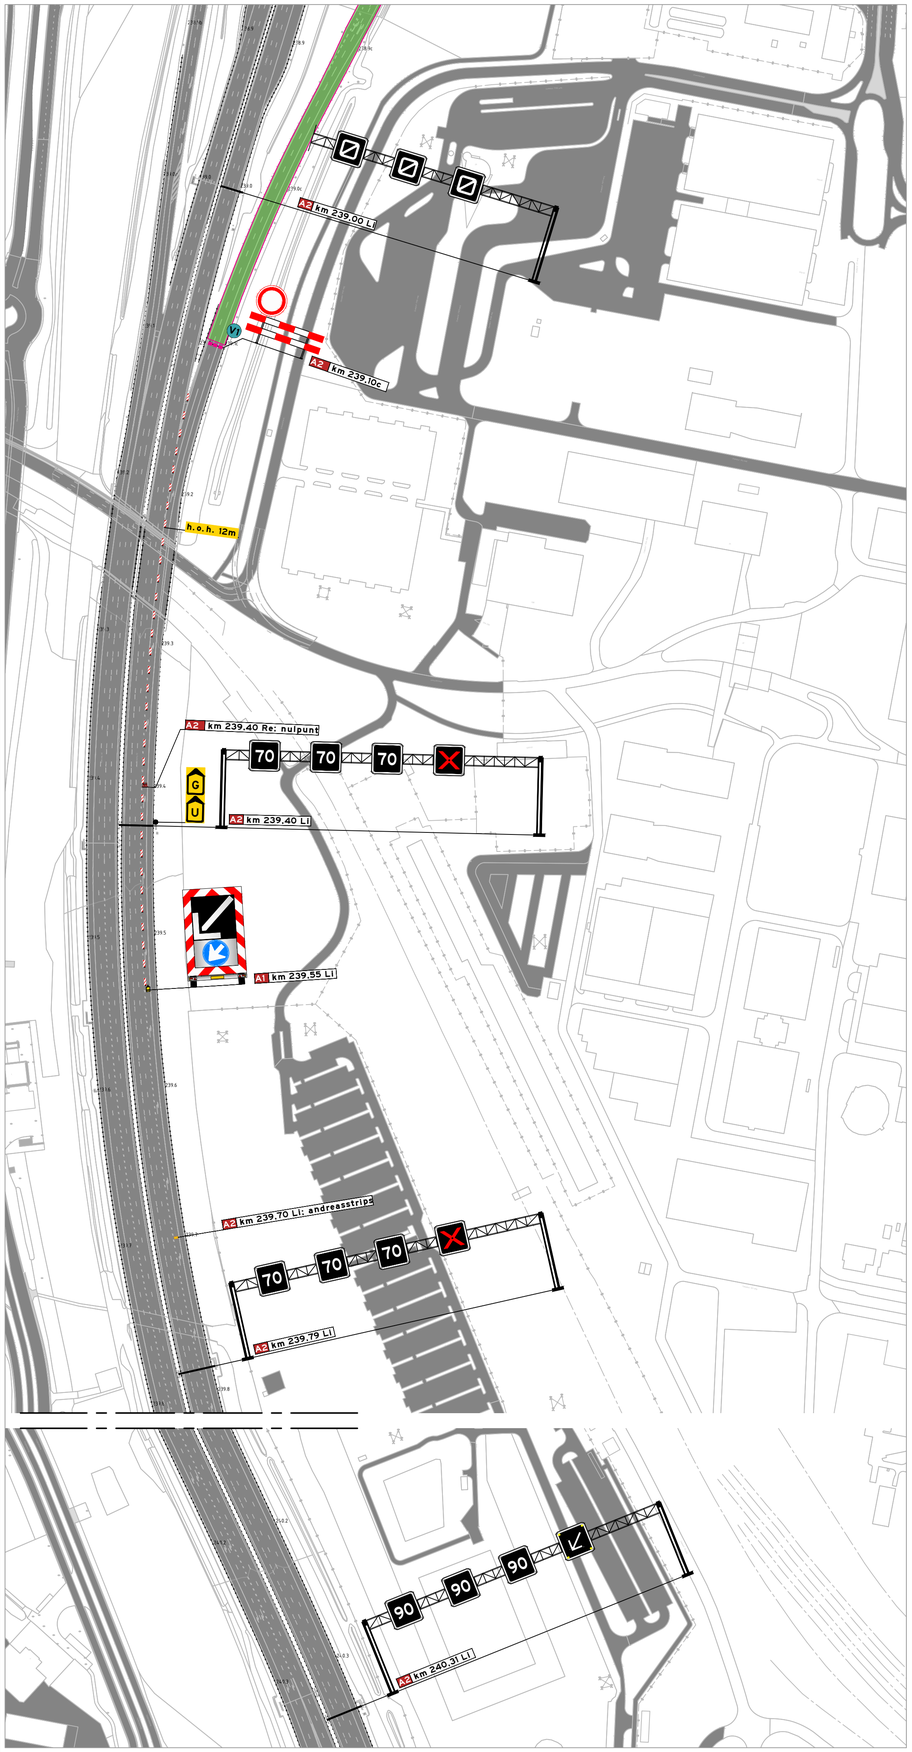


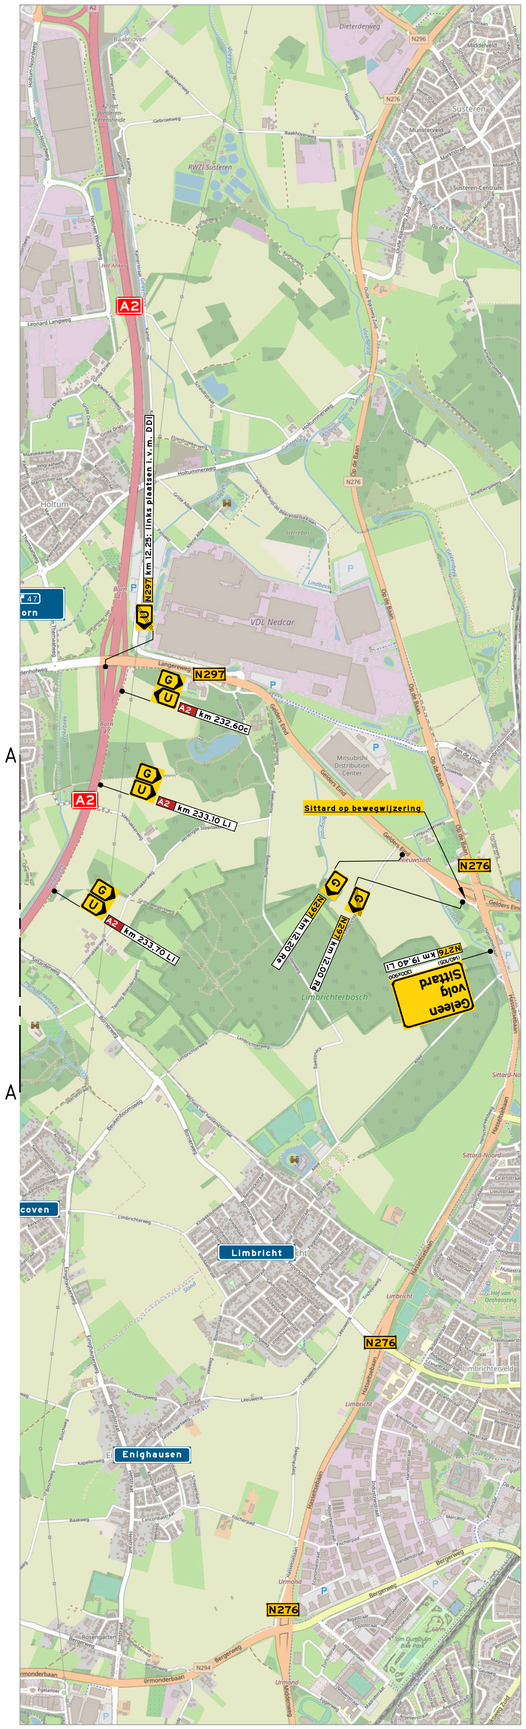

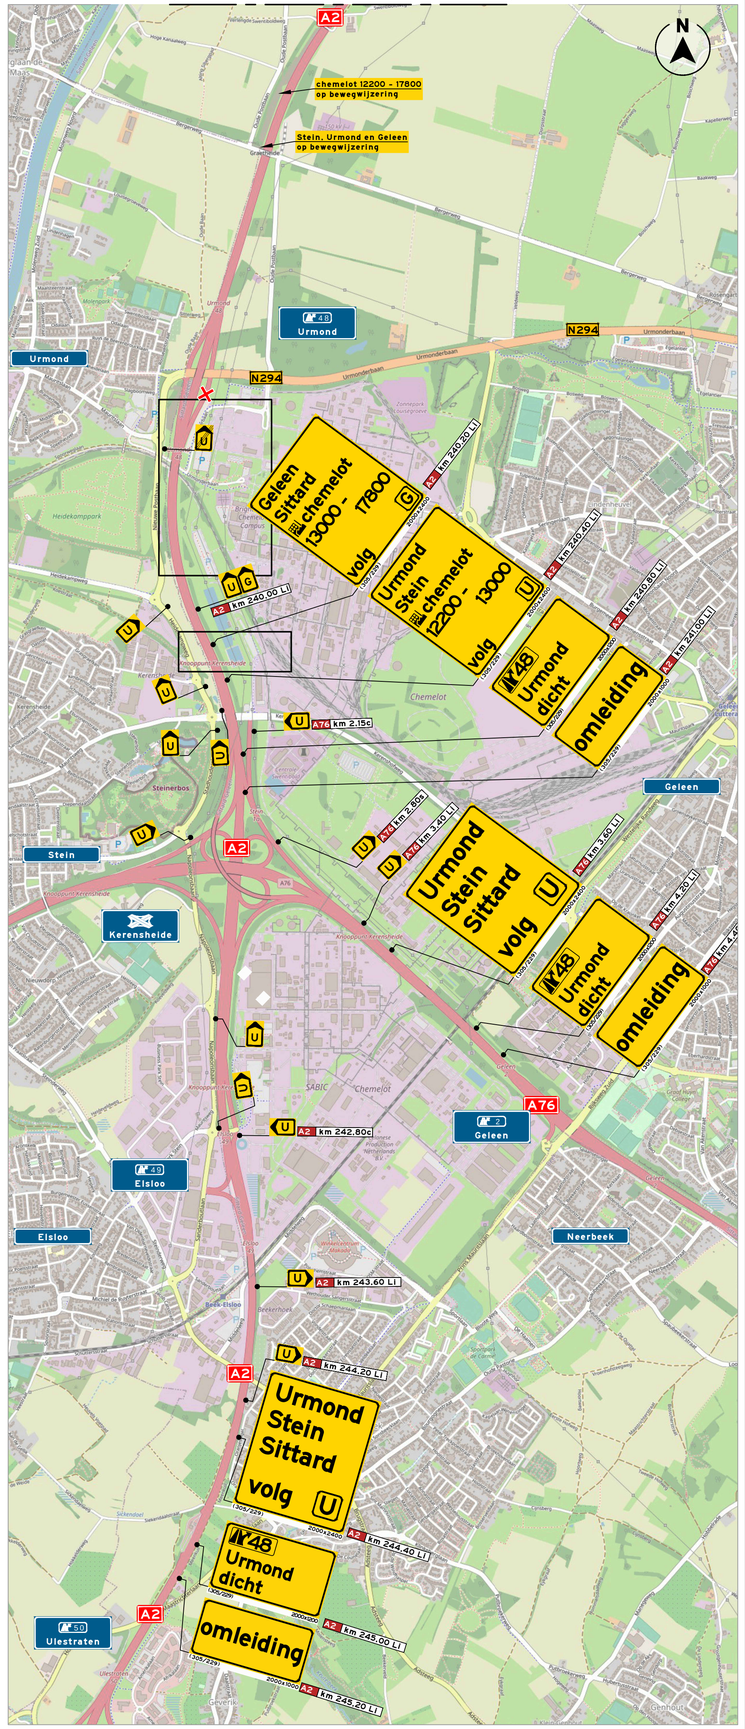

LEGENDA

- werkruimte
- bakens
- afsluiting
- V vooraankondiging
  * Plaatsing minimaal 2 weken voor aanvang werkzaamheden.
- VI afrit A48 dicht van: ... h ... tot: ... h ...

NCK 2023.0108.BRL9101.H0229

OPDRACHTGEVER

Boskalis

INFO

DATUM	VERSIE	FORMAAT
30-07-2026	1.0	A1

TEKENAAR	CONTROLE	VRIJGAVE
ERA	ESC	RGE

PROJECT	A2 Kerensheide
OMSCHRIJVING	Verkeersmaatregelen afzetting afrit 48c
LOCATIE	Urmond, Limburg

P260013.VKM.44

TEKENINGNUMMER

visscher traffic

1/1