
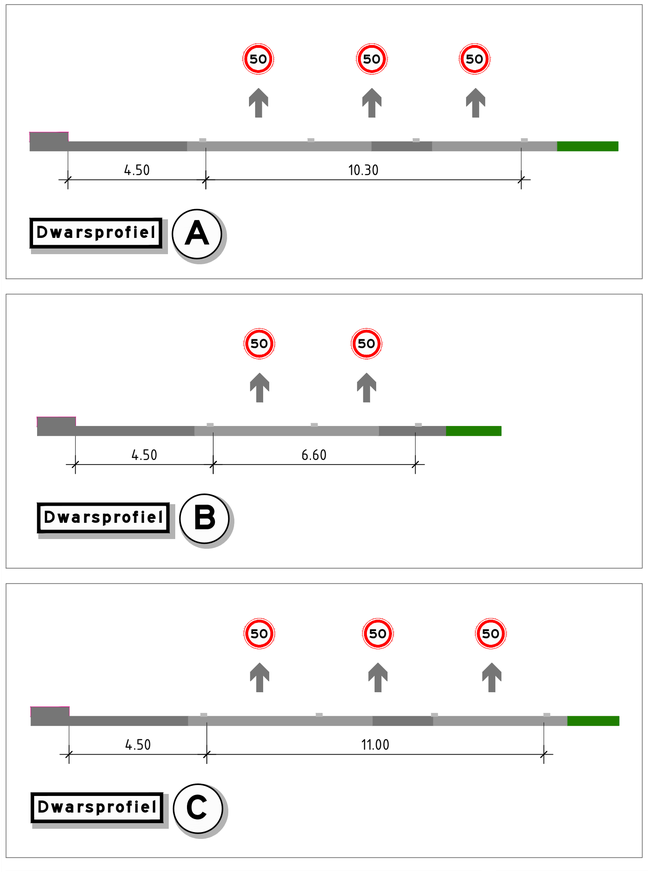


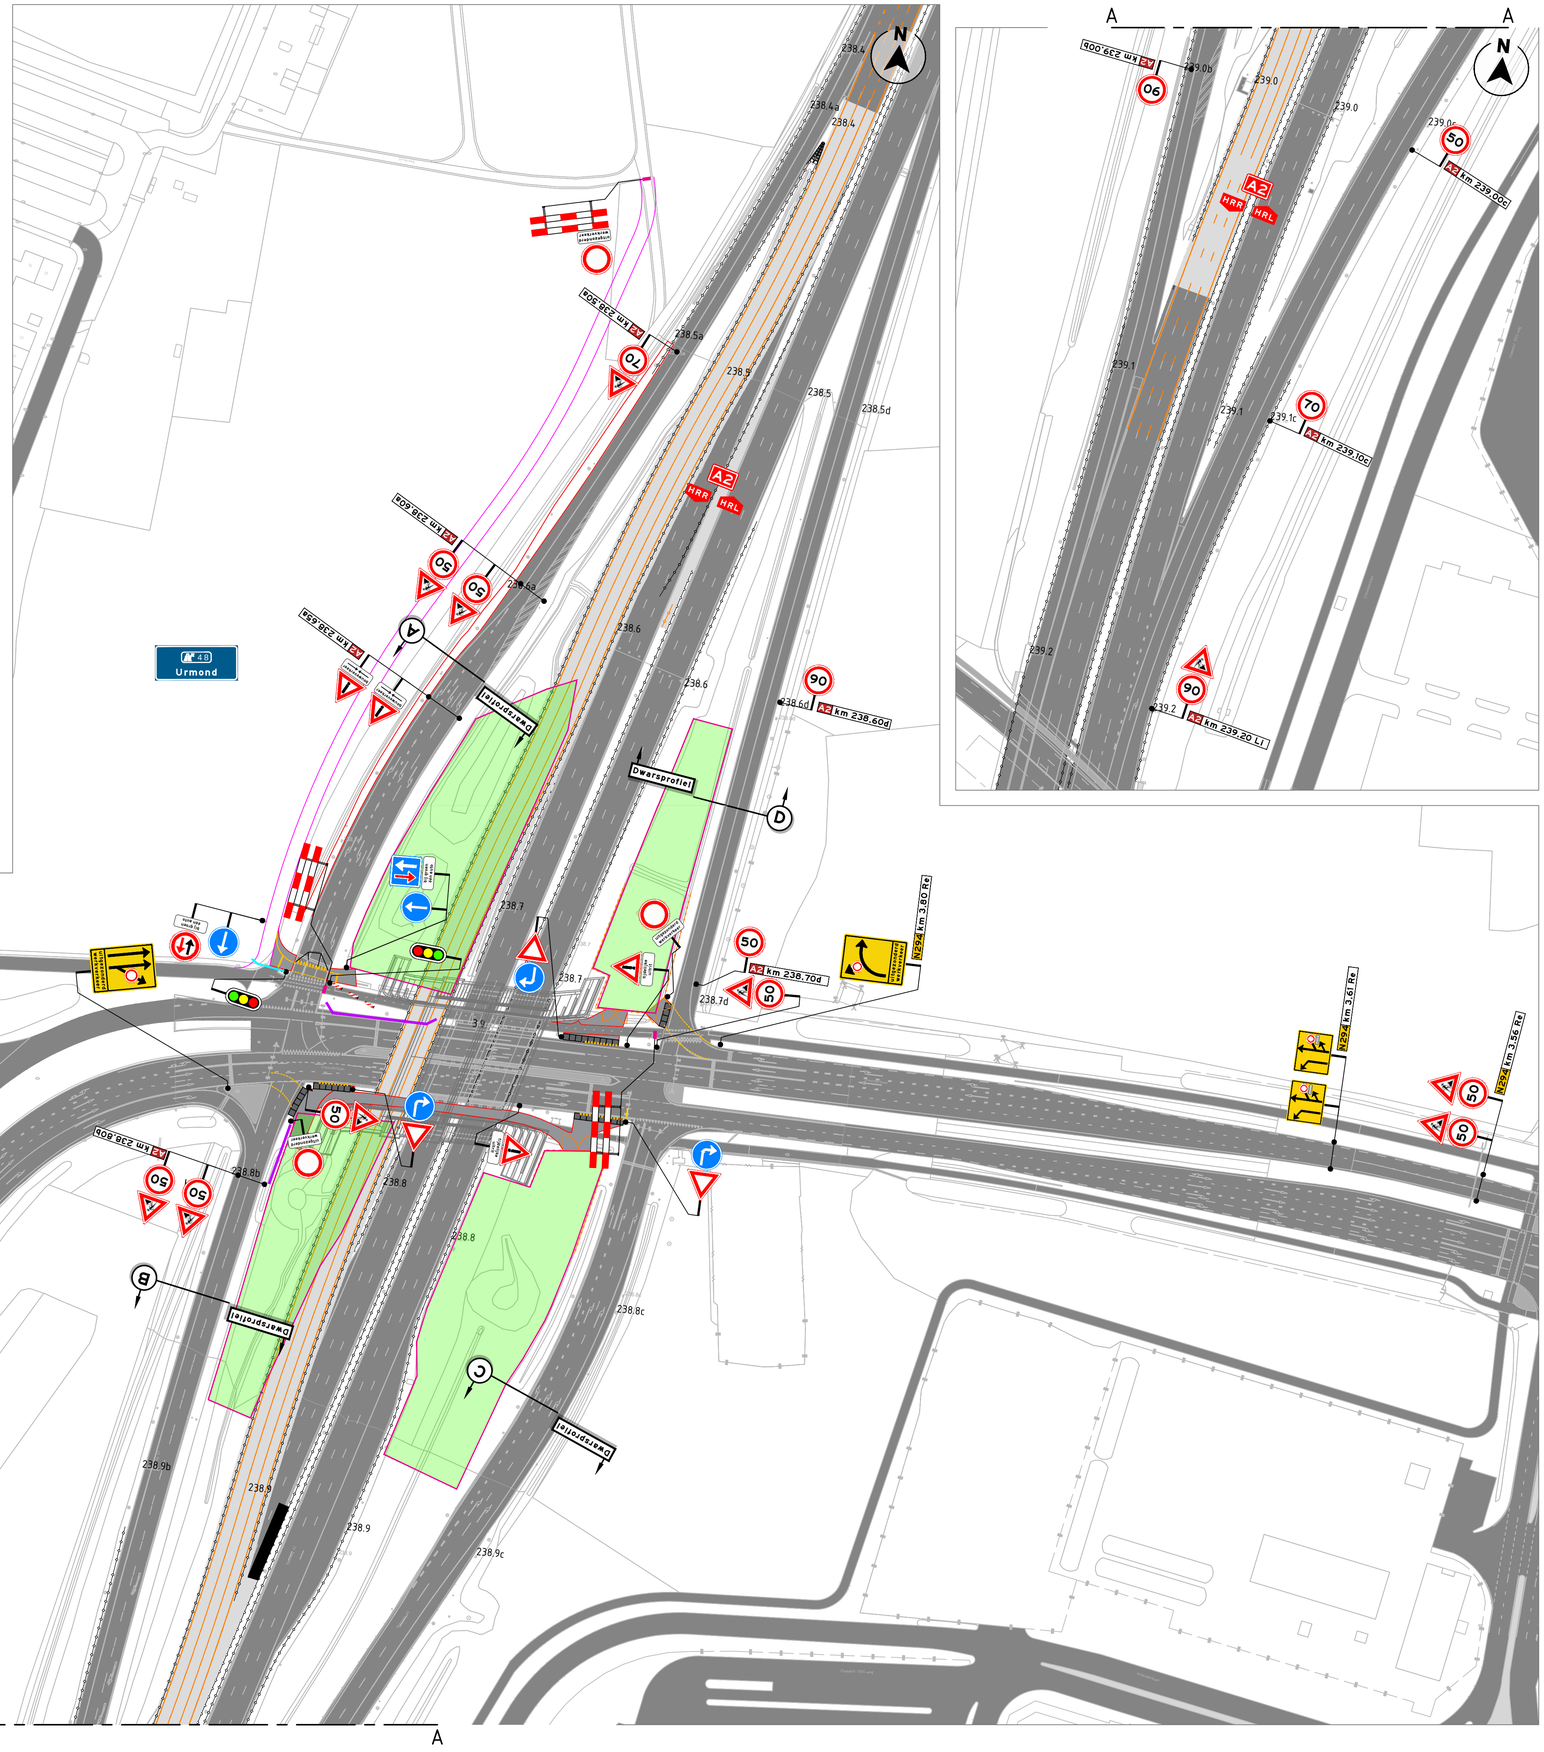

NCK.2023.0338.BRL0101.H0226

OPDRACHTGEVER

Boskalis

INFO

DATUM	VERSIE	FORMAAT
14-09-26	3.0	A1

TEKENAAR	CONTROLE	VRIJGAVE
ERA	RGE	RGE

PROJECT	A2 Kerensheide
OMSCHRIJVING	Verkeersmaatregelen t.b.v. bouwintritten N294
LOCATIE	Urmond, Limburg

P260013.VKM.45

T E K E N I N G N U M M E R

visscher traffic

1/1