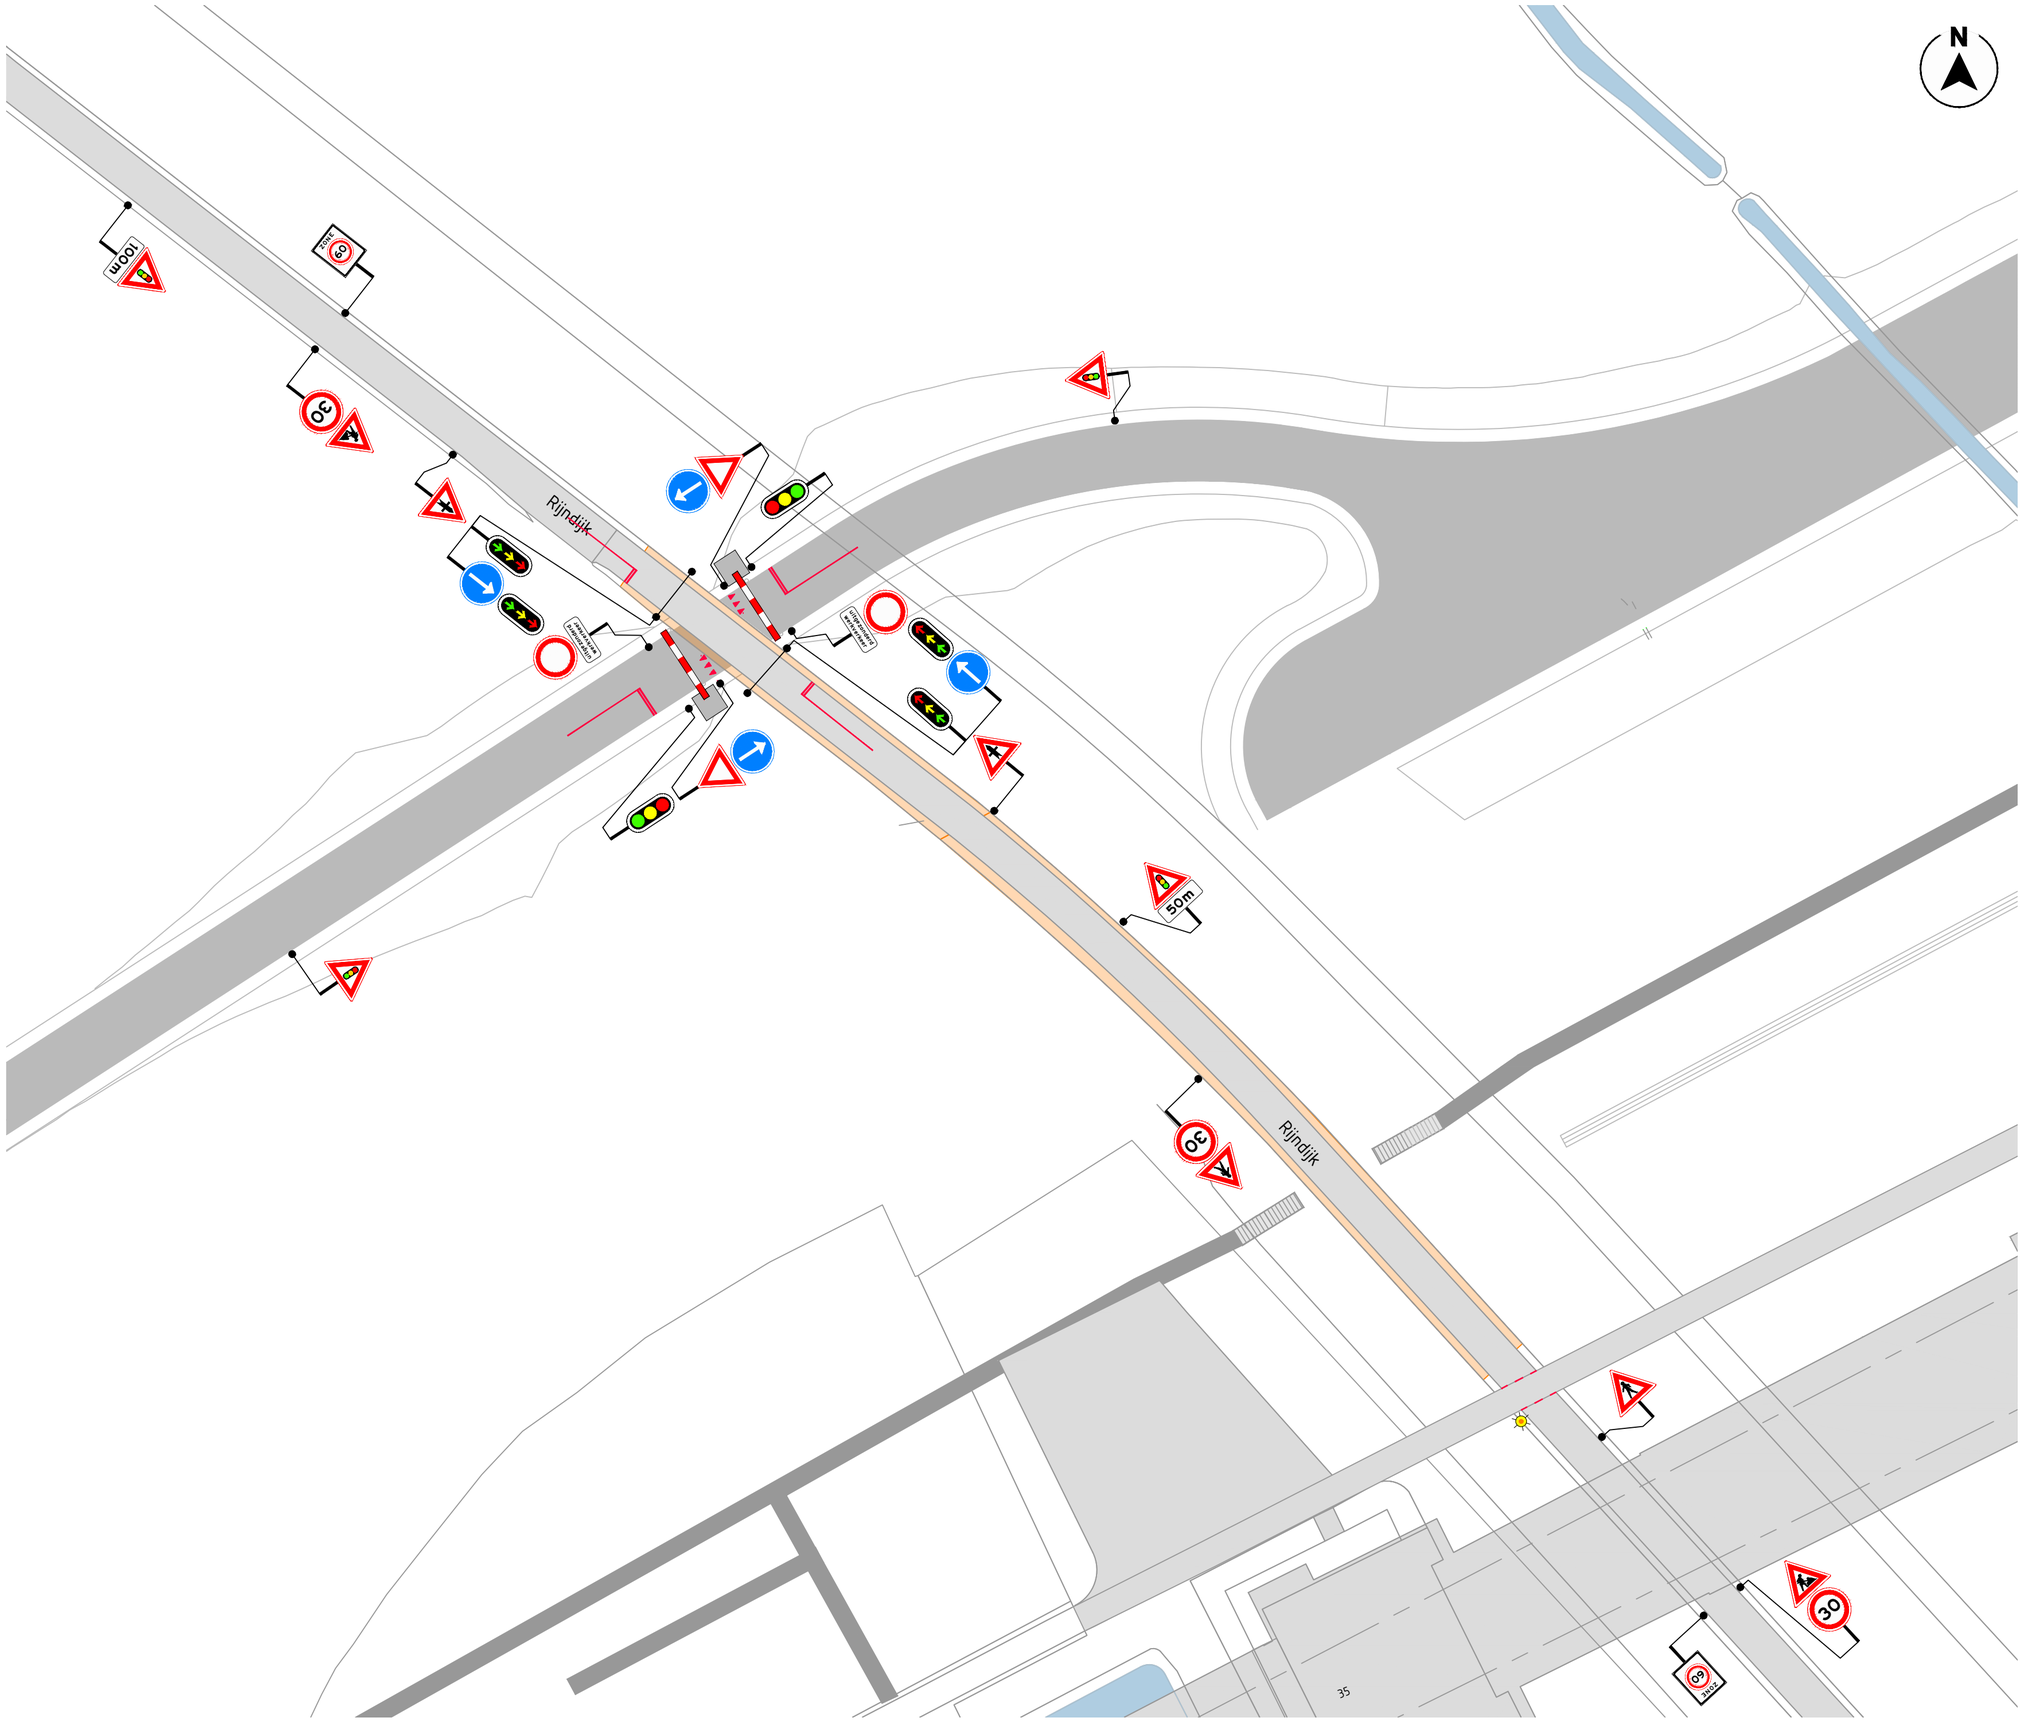


LEGENDA

- tijdelijke verharding -
- tijdelijke markering
- slagboom
- te plaatsen lichtmast

NCK.2023.0338.BRL9101.H0229

OPDRACHTGEVER

GelreGroen

INFO

DATUM	VERSIE	FORMAAT
23-09-2026	4.0	A2

TEKENAAR	CONTROLE	VRIJGAVE
COU	NBE	PJA

PROJECT	VIA15 VKM realisatie
OMSCHRIJVING	Verkeersmaatregelen VRI kruising bouwweg - Rijndijk, Angeren
LOCATIE	Rijndijk, Angeren

P250534.VKM.204

T E K E N I N G N U M M E R

visscher traffic

1/1

B L A D N U M M E R