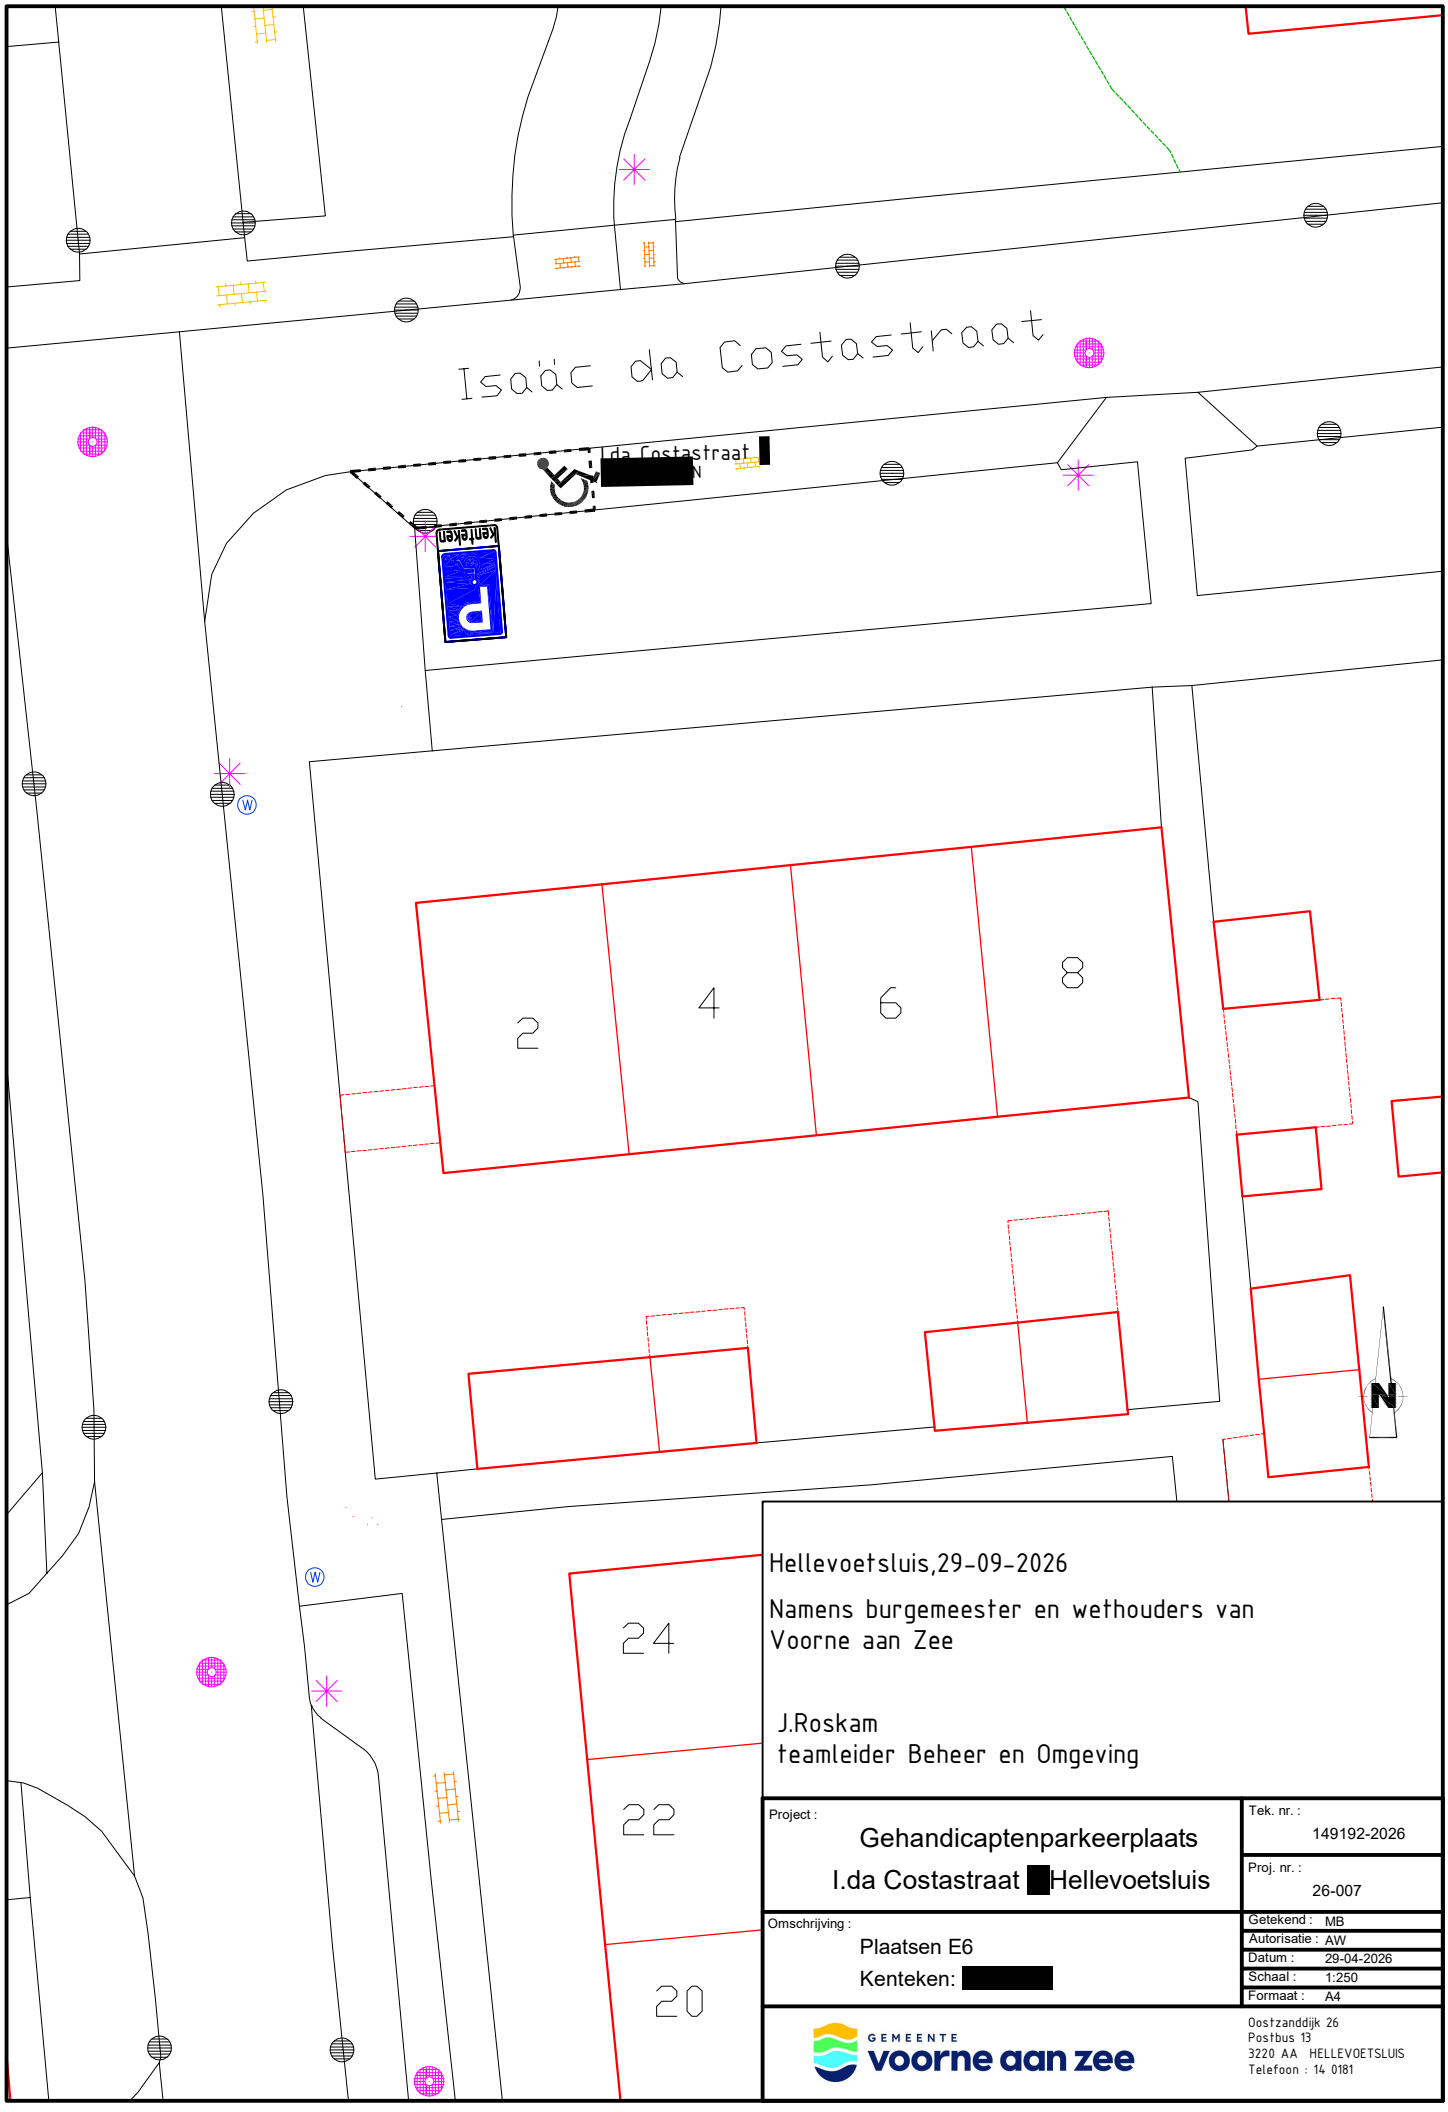


Hellevoetsluis,29-09-2026

Namens burgemeester en wethouders van
Voorne aan Zee

J.Roskam
teamleider Beheer en Omgeving

Project : Gehandicaptenparkeerplaats I.da Costastraat [redacted] Hellevoetsluis	Tek. nr. : 149192-2026
	Proj. nr. : 26-007
Omschrijving : Plaatsen E6 Kenteken: [redacted]	Getekend : MB
	Autorisatie : AW
	Datum : 29-04-2026
	Schaal : 1:250
	Formaat : A4

GEMEENTE voorne aan zee
Oostzanddijk 26
Postbus 13
3220 AA HELLEVOETSLUIS
Telefoon : 14 0181