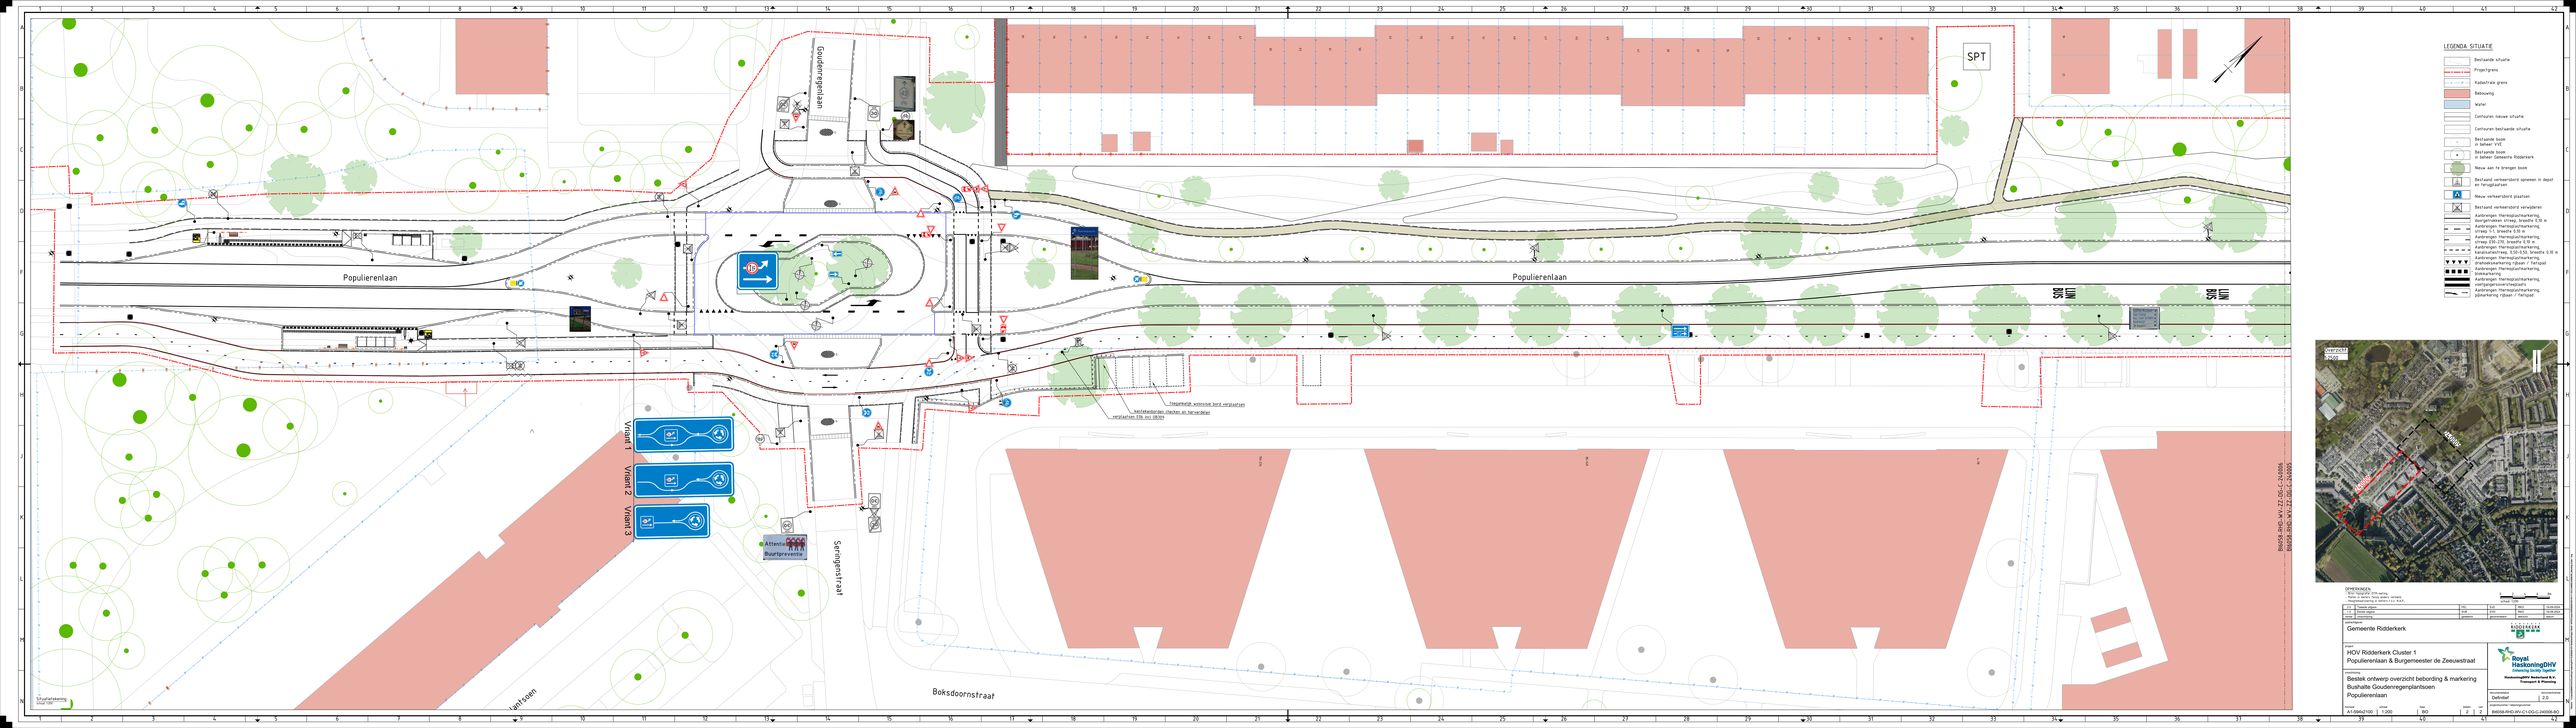
Populierenlaan
Populierenlaan
Goudenregenlaan
Variant 1
Variant 2
Variant 3
Attentie
Ruwtepreventie
Sering
Boksdoornstraat
SPT
Hagenstedt wettelijk bord verplaatsen
Bestelautoborden checken en herverankeren
verplaatsen EHL incl. DB300
BM016-RHD-W-XX-ZZ-DG-C-2A0004
BM016-RHD-W-XX-ZZ-DG-C-2A0005
LEGENDA SITUATIE
Bestaande situatie
Projectgrens
Kadastrale grens
Bebouwing
Water
Contouren nieuwe situatie
Contouren bestaande situatie
Bestaande boom in beheer VVE
Bestaande boom in beheer Gemeente Ridderkerk
Nieuw aan te brengen boom
Bestaand verkeersbord opnieuw in dagst en fietspaafsteen
Nieuw verkeersbord plaatsen
Bestaand verkeersbord verwijderen
Aanbrengen thermoplastmarkering, doorgetrokken streep, breedte 0,12 m
Aanbrengen thermoplastmarkering, onderbroken streep, breedte 0,12 m
Aanbrengen thermoplastmarkering streep 2(0-1)0, breedte 0,12 m
Aanbrengen thermoplastmarkering, Kanaalvormstreep, 0,5m-0,5M, breedte 0,12 m
Aanbrengen thermoplastmarkering, drahtenkruismarkering rijbaan / fietspad
Aanbrengen thermoplastmarkering, voetgangersoversteekpaarlt
Aanbrengen thermoplastmarkering, voetgangersoversteekpaarlt
Aanbrengen thermoplastmarkering, pijlmarkering rijbaan / fietspad
Situatietekening
Schaal 1:200
OPMERKINGEN
- Alle maten in mm.
- Maten in detail, tenzij anders vermeld.
- Controleer alle maten op de plaats van de N.A.T.
LEGENDA
0 1000 2000 3000 4000 5000
schaal 1:200
Gemeente Ridderkerk
Royal HaskoningDHV
Planning Design Together
Haskoningdhv Nederland B.V.
Transport & Planning
HOV Ridderkerk Cluster 1
Populierenlaan & Burgemeester de Zeeuwstraat
Bestek ontwerp overzicht bebording & markering
Bushalte Goudenregenplantsoen
Populierenlaan
Definitief
2.0
A1-594x210
1:200
80
BM016-RHD-W-XX-C-DG-C-2A0006-00