
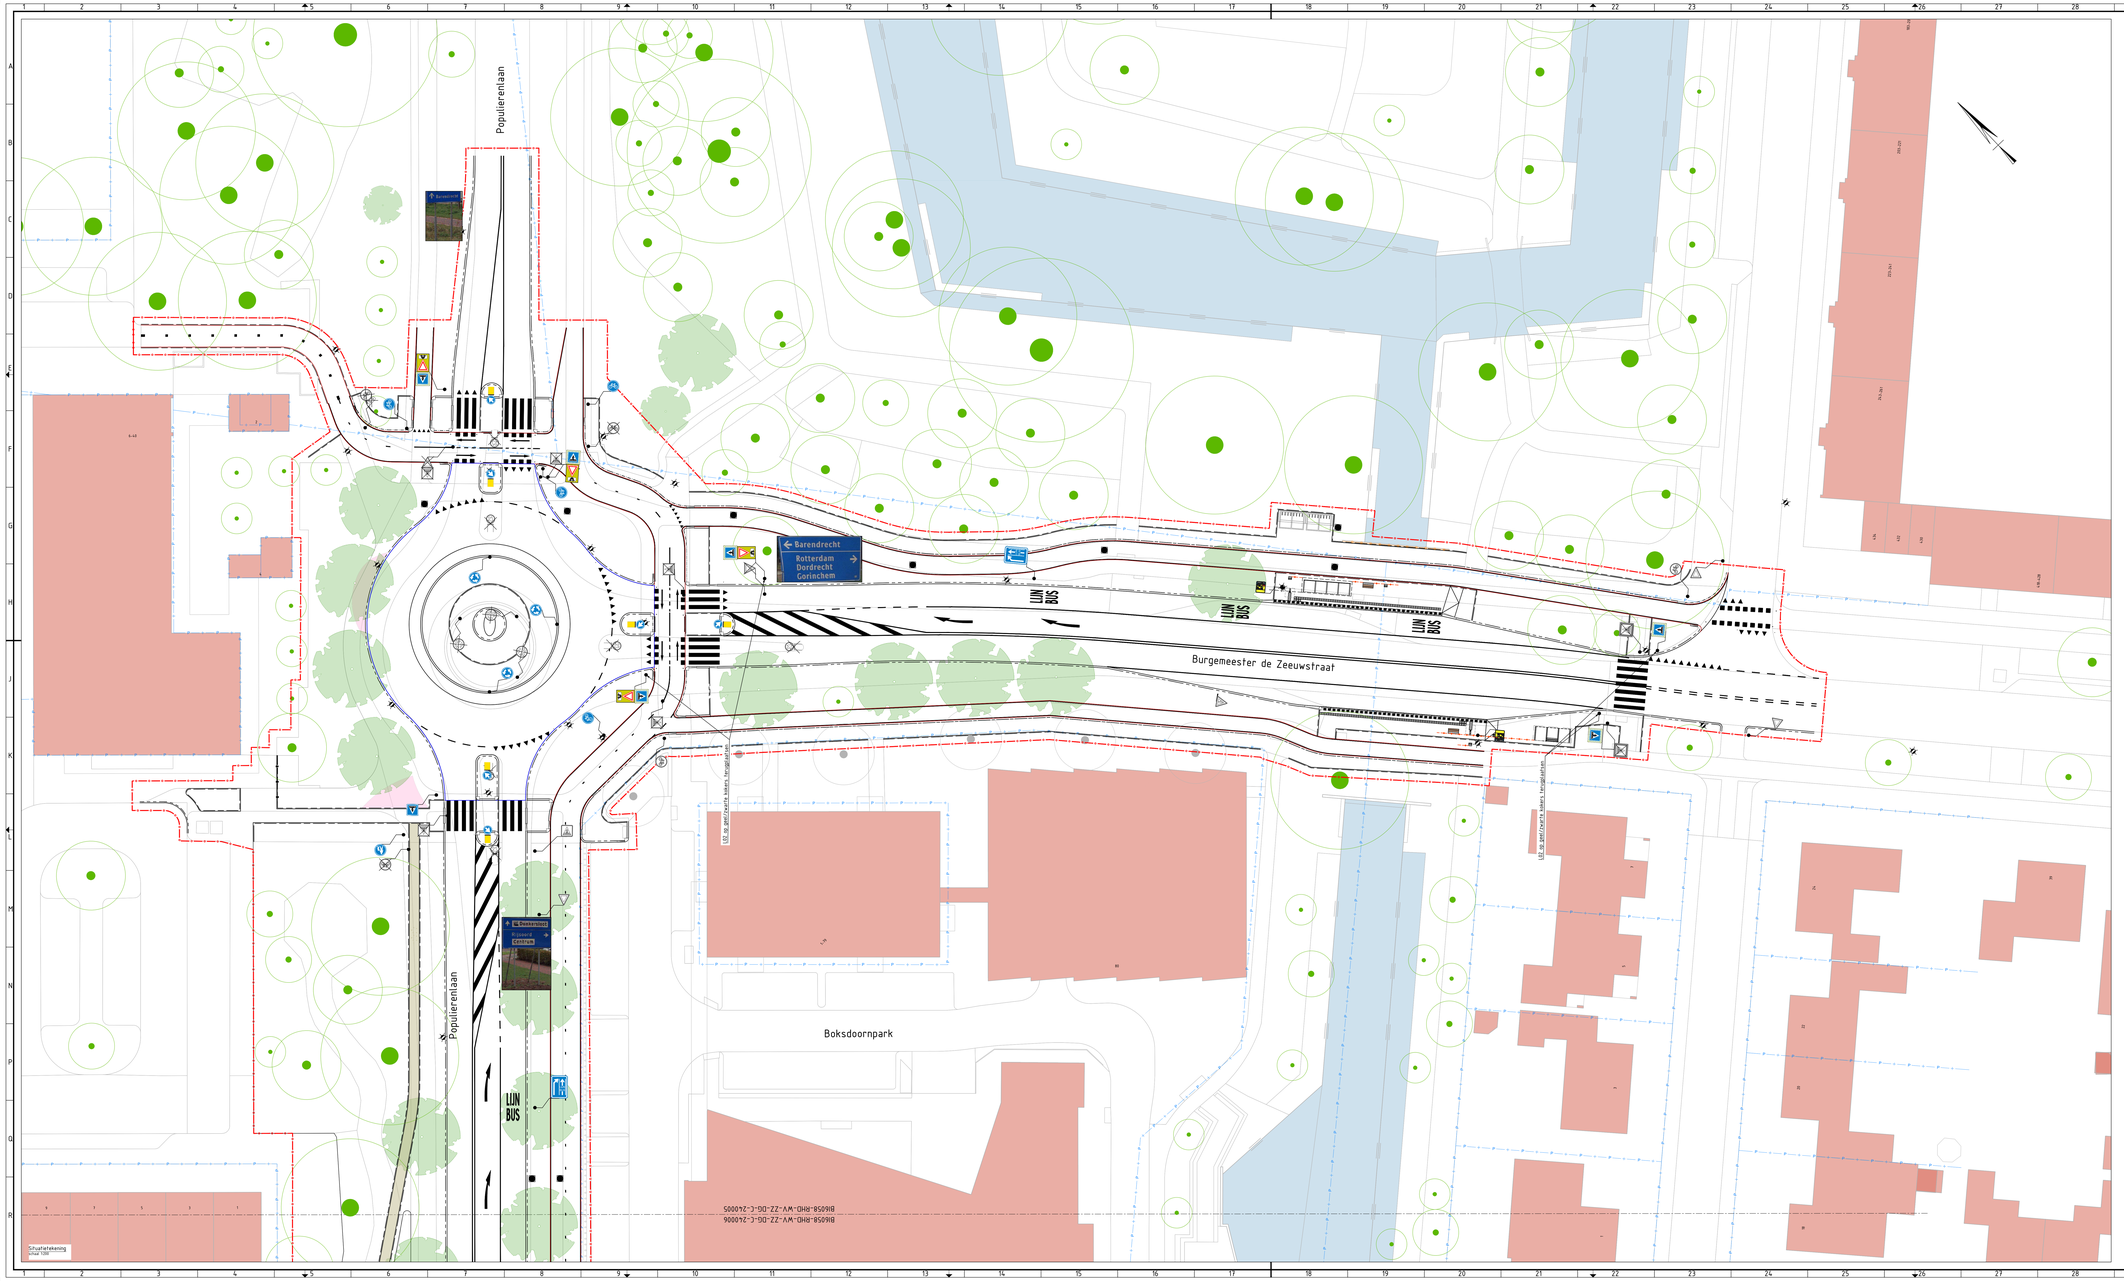



LEGENDA SITUATIE

- Bestaande situatie
- Projectgrens
- Kadastrale grens
- Bebouwing
- Water
- Contouren nieuwe situatie
- Contouren bestaande situatie
- Bestaande boom in beheer XYZ
- Bestaande boom in beheer Gemeente Ridderkerk
- Nieuw aan te brengen boom
- Bestaand verkeersbord opnemen in depot en terugplaatsen
- Nieuw verkeersbord plaatsen
- Bestaand verkeersbord verwijderen
- Aanbrengen thermoplastmarkering, doorgetrokken streep, breedte 0,15 m
- Aanbrengen thermoplastmarkering, streep 1:1, breedte 0,15 m
- Aanbrengen thermoplastmarkering, streep 3:5:2:10, breedte 0,15 m
- Aanbrengen thermoplastmarkering, kanaalsluitstreep, 0,50:0,50, breedte 0,15 m
- Aanbrengen thermoplastmarkering, drahtesluitmarkering rijbaan / fietspad
- Aanbrengen thermoplastmarkering, fietssuggestie
- Aanbrengen thermoplastmarkering, voetgangersoversteplaats
- Aanbrengen thermoplastmarkering, zijmarkering rijbaan / fietspad

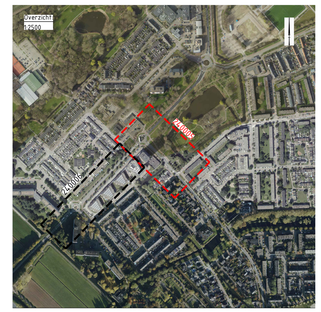


OPMERKINGEN:
- Bron topografie: DTM-meting
- Maten in meters tenzij anders vermeld.
- Hoogteverwijzing in meters t.o.v. N.A.P.

0 2 4 6 8m
schaal 1:200

| | | | | | |
|---|---|---|---|---|---|
| 2.0 | Tweede uitgave | FDL | EVD | RKD | 19-09-2024 |
| 1.0 | Eerste uitgave | EVB | EVD | RKD | 16-08-2024 |
| versie | omschrijving | getekend | gecontroleerd | akkoord | datum |

opdrachtgever
Gemeente Ridderkerk

project
HOV Ridderkerk Cluster 1
Populierenlaan & Burgemeester de Zeeuwstraat

tekeningtitel
Bestek ontwerp overzicht beboring & markering
Bushalte de Riederborgh
Burgemeester de Zeeuwstaat

Royal HaskoningDHV
Enhancing Society Together
HaskoningDHV Nederland B.V.
Transport & Planning

documentstatus: Definitief
documentversie: 2.0

documentnummer: BH058-RHD-WVV-ZZ-DG-C-240005-BO

| Schaal | oorspr. | Taal | Maats. | van | |
|---|---|---|---|---|---|
| A0-841X1680 | 1:200 | NL | 80 | 1 | 2 |