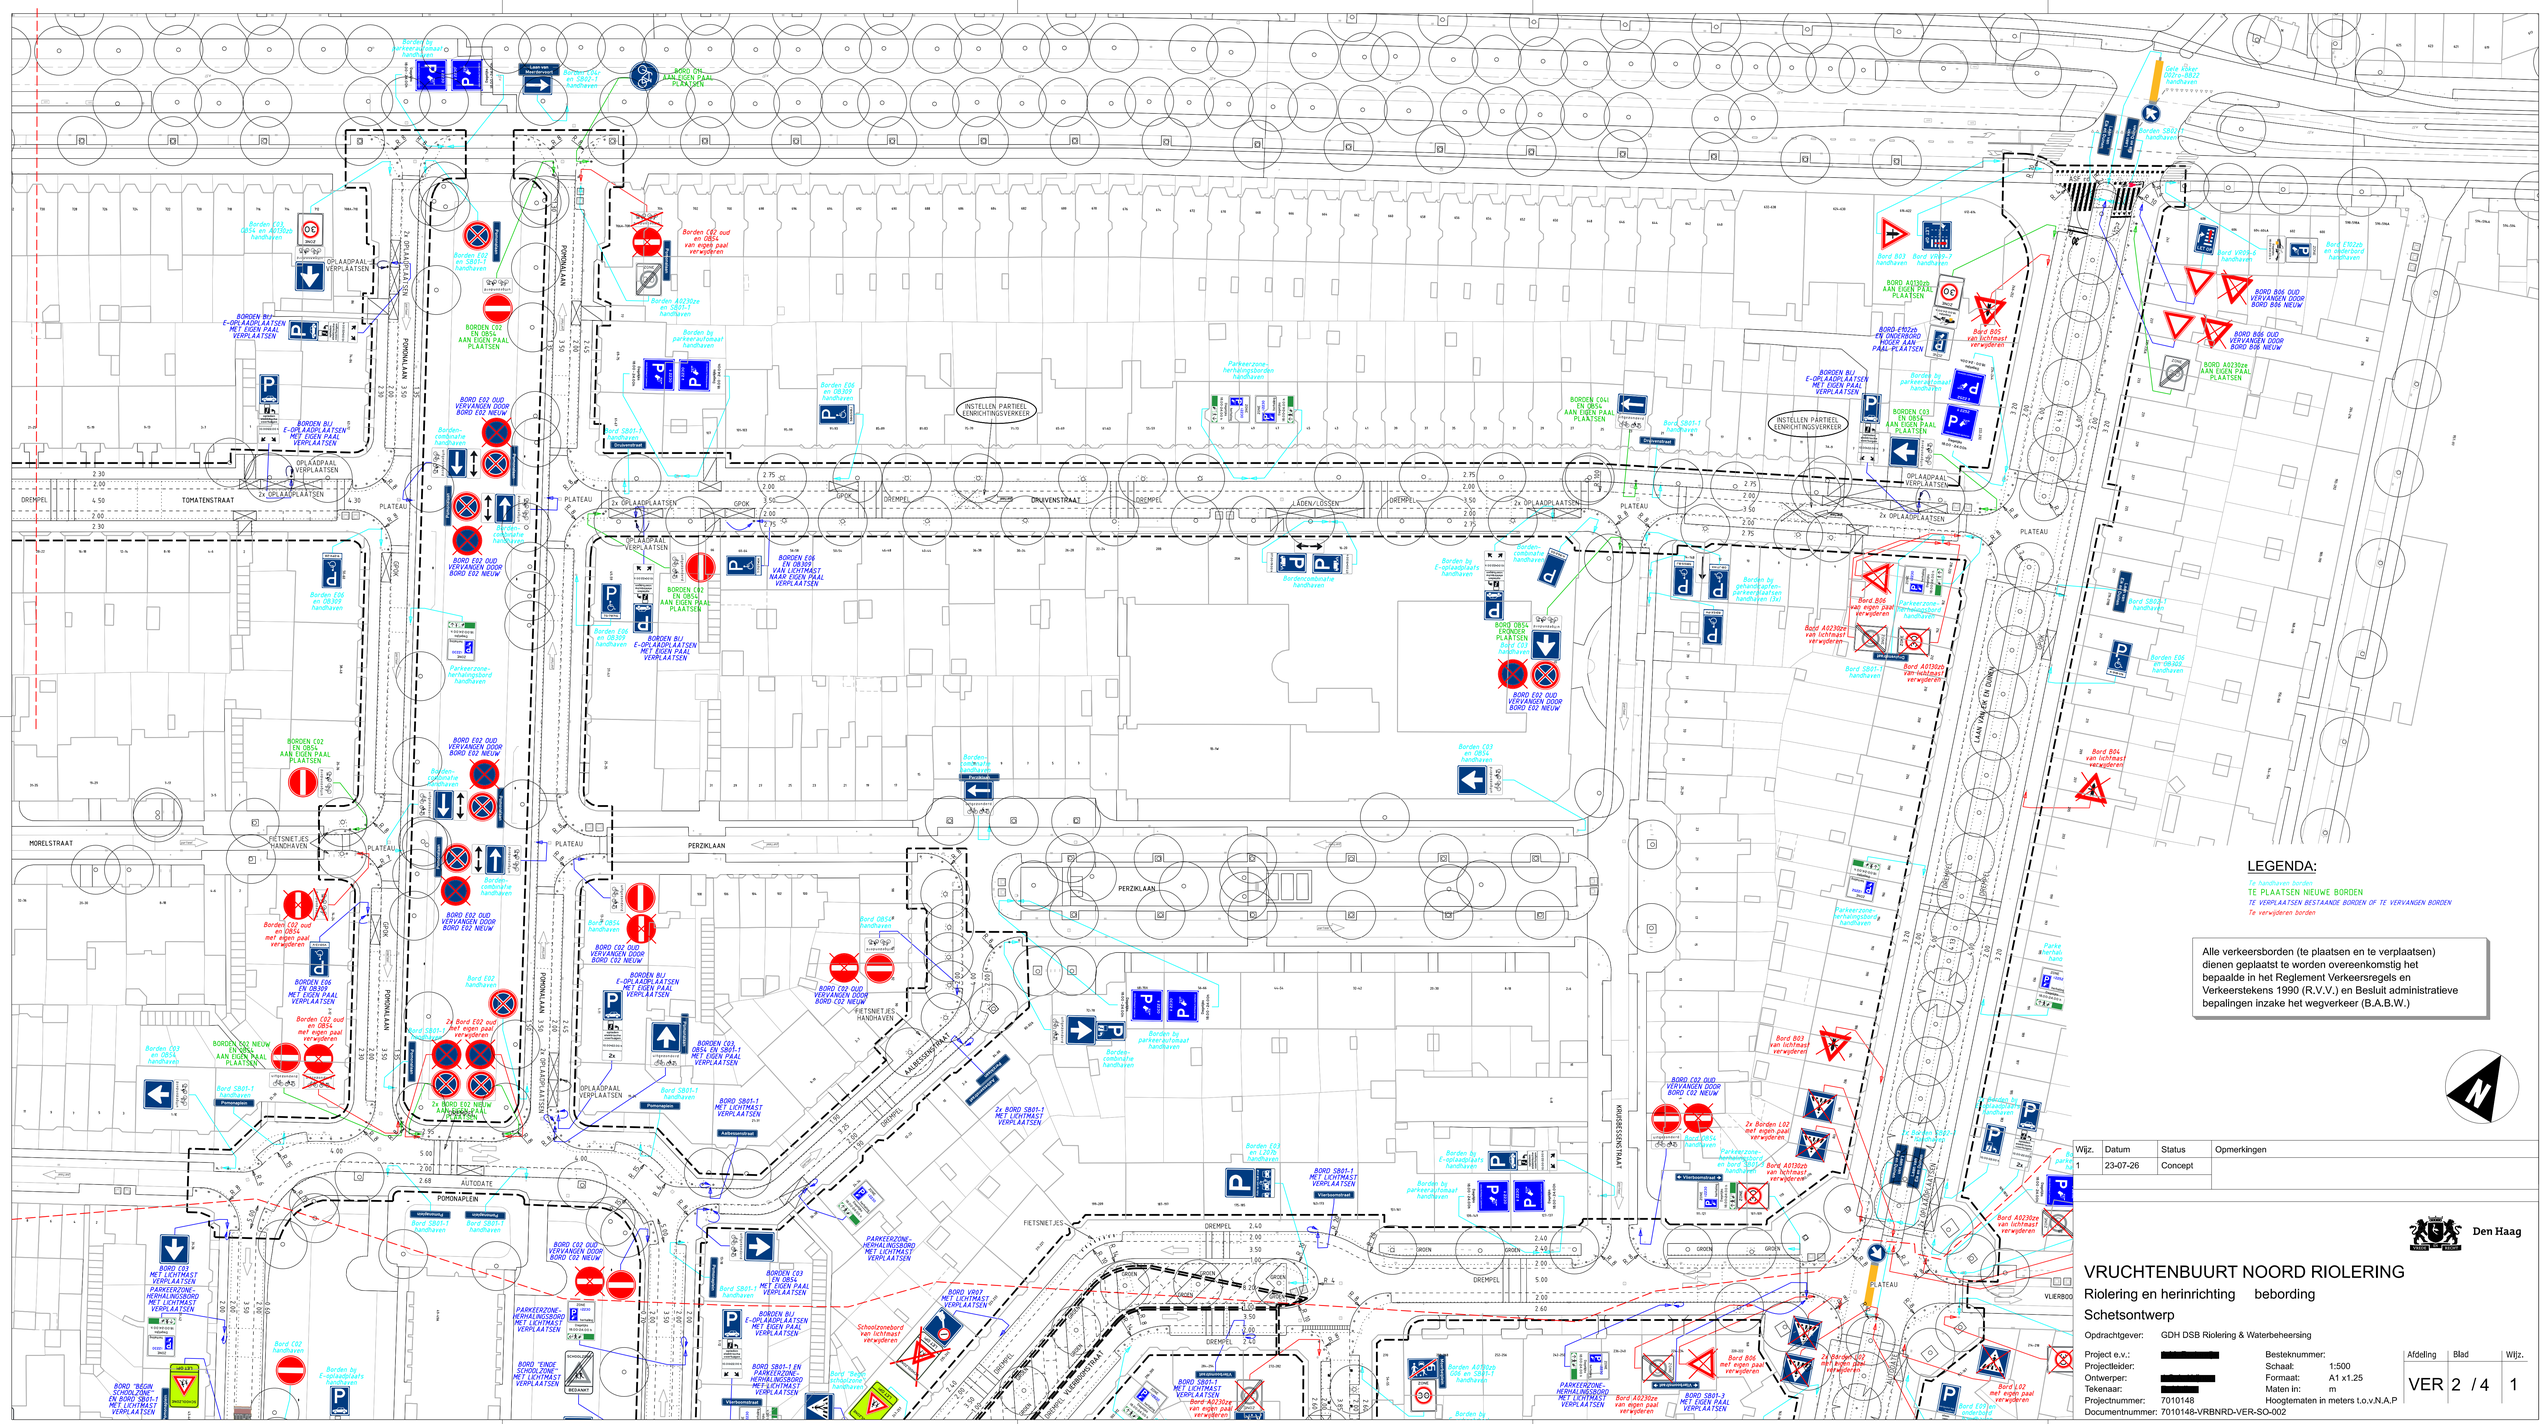

TOMATENSTRAAT
DRUIVENSTRAAT
MORELSTRAAT
PERZIKLAAN
POMONALAAN
POMONAPLEIN
AUTODATE
AARDBEIWEG
KORENSTRAAT
LAAN VAN DEN OMMEN
VLIERBOOMSTRAAT
PLATEAU
DREMPEL
FIETSNETJES HANDHAVEN
OPLAADPAAL VERPLAATSEN
2x OPLAADPLAATSEN
INSTELLEN PARTIEEL EENRICHTINGSVERKEER
LADEN/LOSSEN
GPOK
LEGENDA:
Te handhaven borden
TE PLAATSEN NIEUWE BORDEN
TE VERPLAATSEN BESTAANDE BORDEN OF TE VERVANGEN BORDEN
Te verwijderen borden
Alle verkeersborden (te plaatsen en te verplaatsen) dienen geplaatst te worden overeenkomstig het bepaalde in het Reglement Verkeersregels en Verkeerstekens 1990 (R.V.V.) en Besluit administratieve bepalingen inzake het wegverkeer (B.A.B.W.)
N
Wijz. | Datum | Status | Opmerkingen
1 | 23-07-26 | Concept
Den Haag
VRUCHTENBUURT NOORD RIOLERING
Riolering en herinrichting bebording
Schetsontwerp
Opdrachtgever: GDH DSB Riolering & Waterbeheersing
Project e.v.:
Projectleider:
Ontwerper:
Tekenaar:
Projectnummer: 7010148
Documentnummer: 7010148-VRBNRD-VER-SO-002
Besteknummer:
Schaal: 1:500
Formaat: A1 x1.25
Maten in: m
Hoogtematen in meters t.o.v.N.A.P
Afdeling | Blad | Wijz.
VER | 2 / 4 | 1
Ingenieursbureau Den Haag