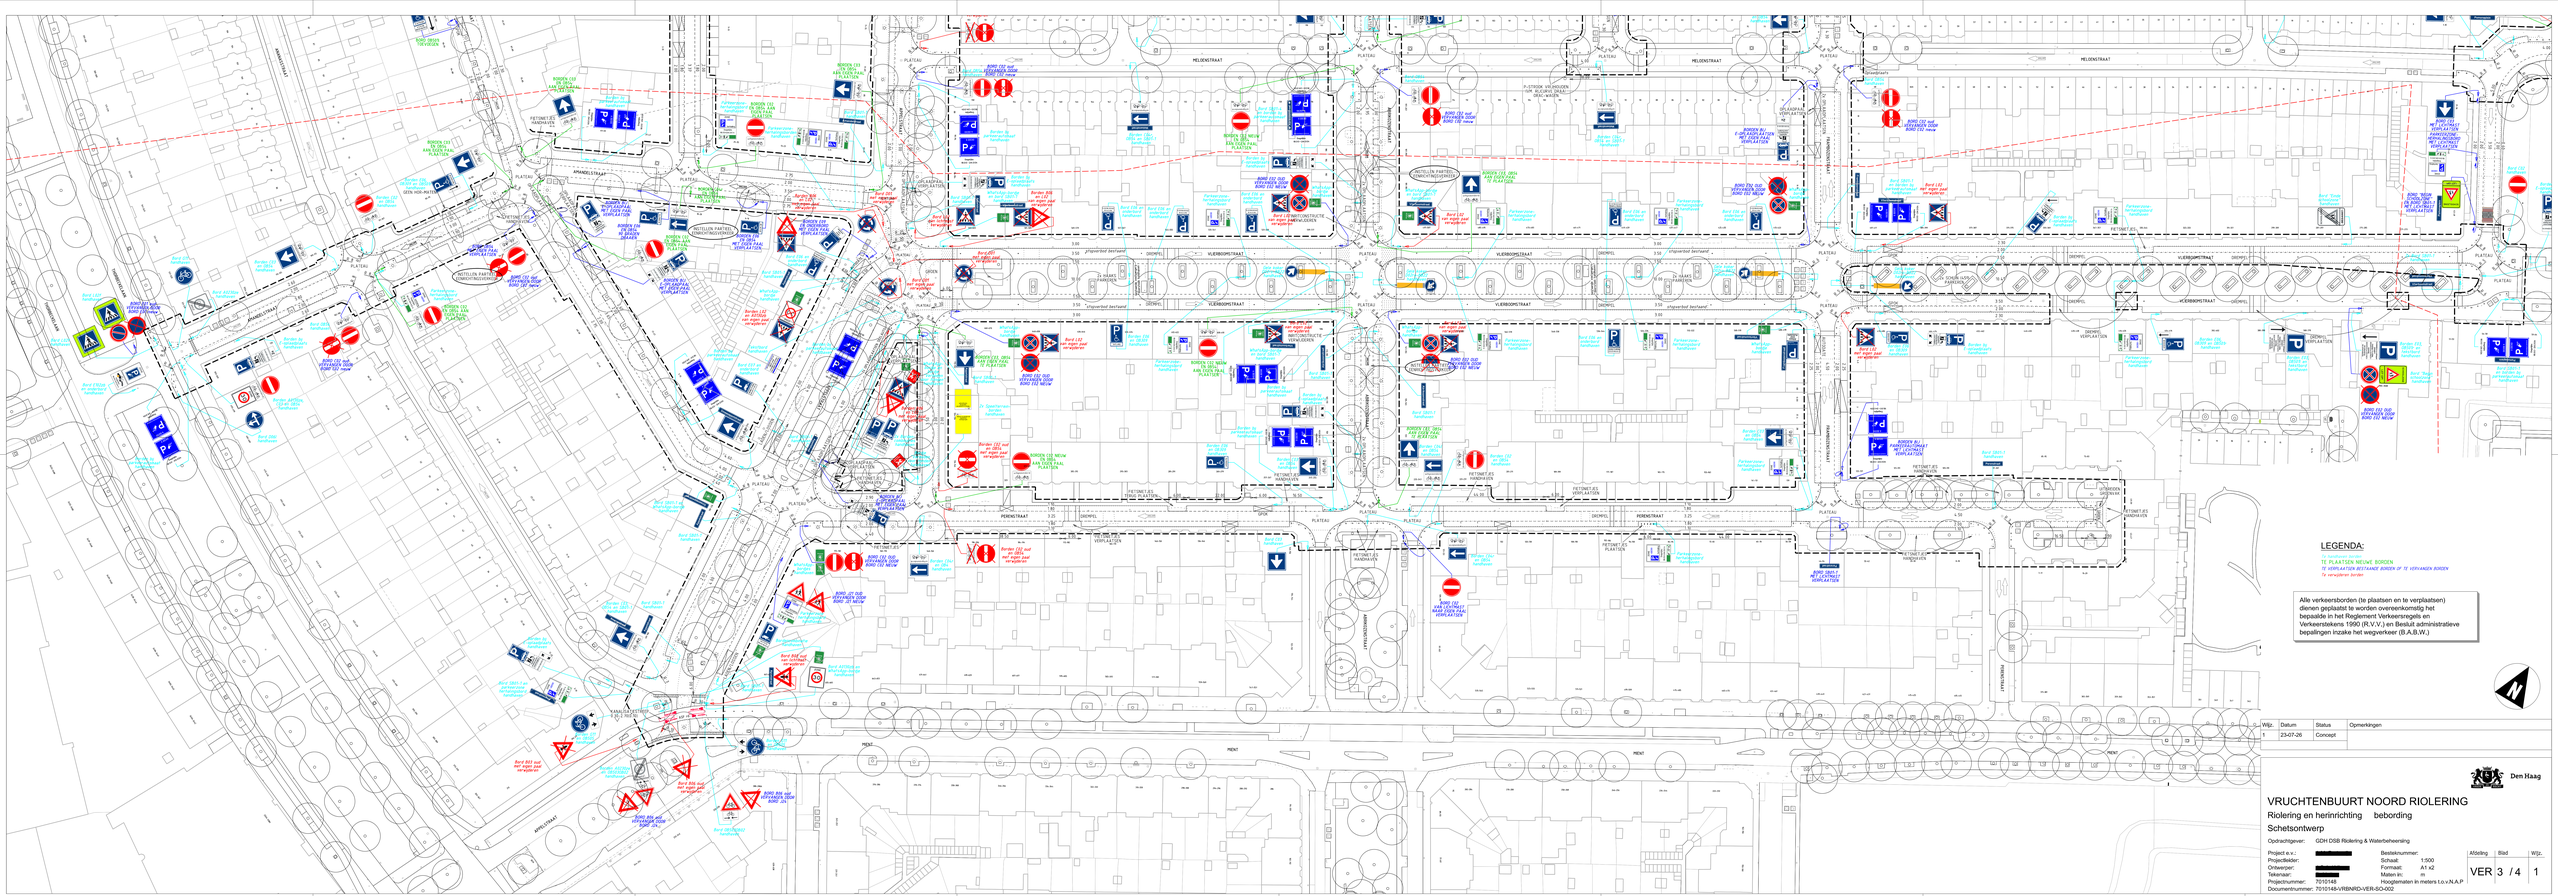

MELDENSTRAAT
VLIERBOOMSTRAAT
PERENSTRAAT
APPELSTRAAT
ANNADELLEWAY
KANAALKADEWEG
MENT
PLATEAU
RIJWEG
DRIJWEG
FIETSPAD
PARKEERVAK
LEGENDA:
TE PLAATSEN NIEUWE BORDEN
TE VERPLAATSEN BESTAANDE BORDEN OP TE VERVANGEN BORDEN
Te vervangen borden
Alle verkeersborden (te plaatsen en te verplaatsen) dienen geplaatst te worden overeenkomstig het bepaalde in het Reglement Verkeersregels en Verkeerstekens 1990 (R.V.V.) en Besluit administratieve bepalingen inzake het wegverkeer (B.A.B.W.)
N
Wijz.
Datum
Status
Opmerkingen
1
23-07-26
Concept
Den Haag
VRUCHTENBUURT NOORD RIOLERING
Riolering en herinrichting beboording
Schetsontwerp
Opdrachtgever:
GOH DSB Riolering & Waterbeheersing
Project e.v.:
Projectleider:
Ontwerper:
Tekenaar:
Projectnummer:
Documentnummer:
Besteknummer:
Schaal:
1:500
Formaat:
A1 x2
Meten in:
m
Hoogtematen in meters t.o.v.N.A.P
A5sdng
Blad
Wijz.
VER
3 / 4
1
Ingenieursbureau Den Haag