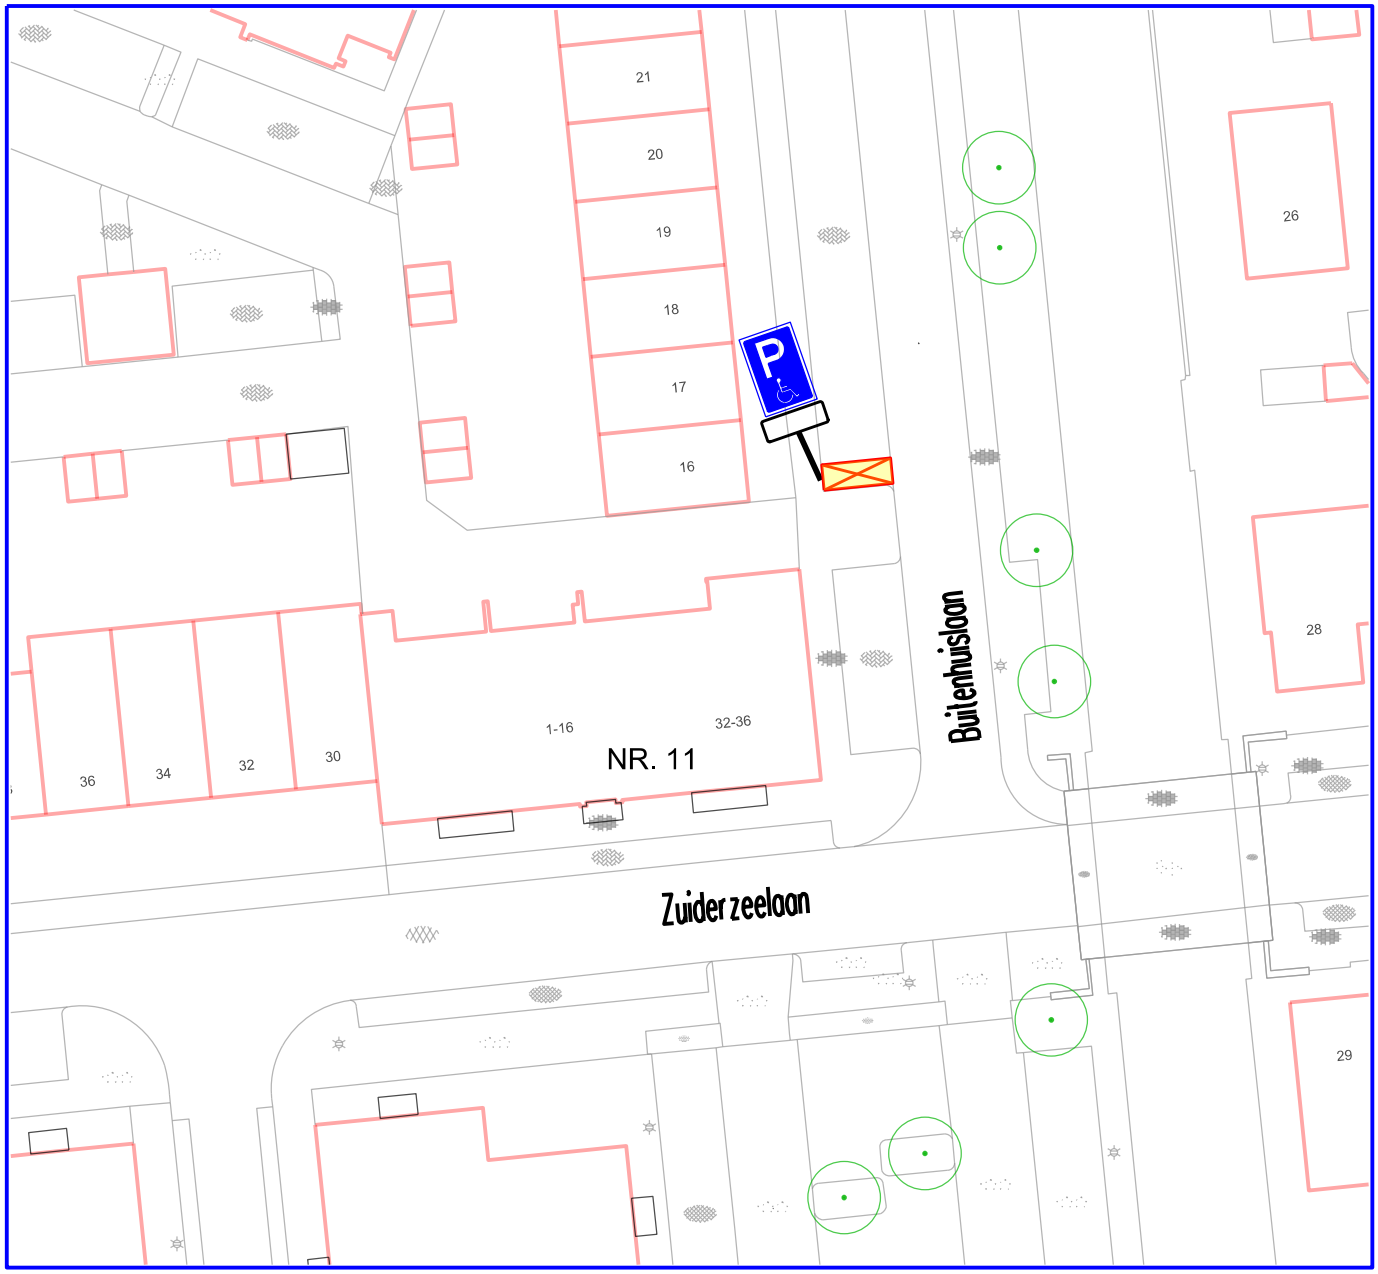


Situatie

## TOELICHTING

Te reserveren invalide parkeervak.

Aan te brengen verkeerspaal met E6 bord;

Bord en onderbord

maten in meters

| | | | |
|---|---|---|---|
| project: Gehandicapten parkeerplaats Buitenhuislaan 11 | gew. d.d. / par. | | N / Z |
| onderdeel: Situatietekening GPP | get: MF | d.d. 16-09-2026 | archief nr: wwg-ve |
| | schaal: 1:500 | formaat: A4 | blad nr: 250022 |

Gemeente Landsmeer
Afdeling: Fysiek, Beleid en Projecten
Raadhuisstraat 1 1121 XC LANDSMEER tel: 020 4877111 fax: 020 4826091