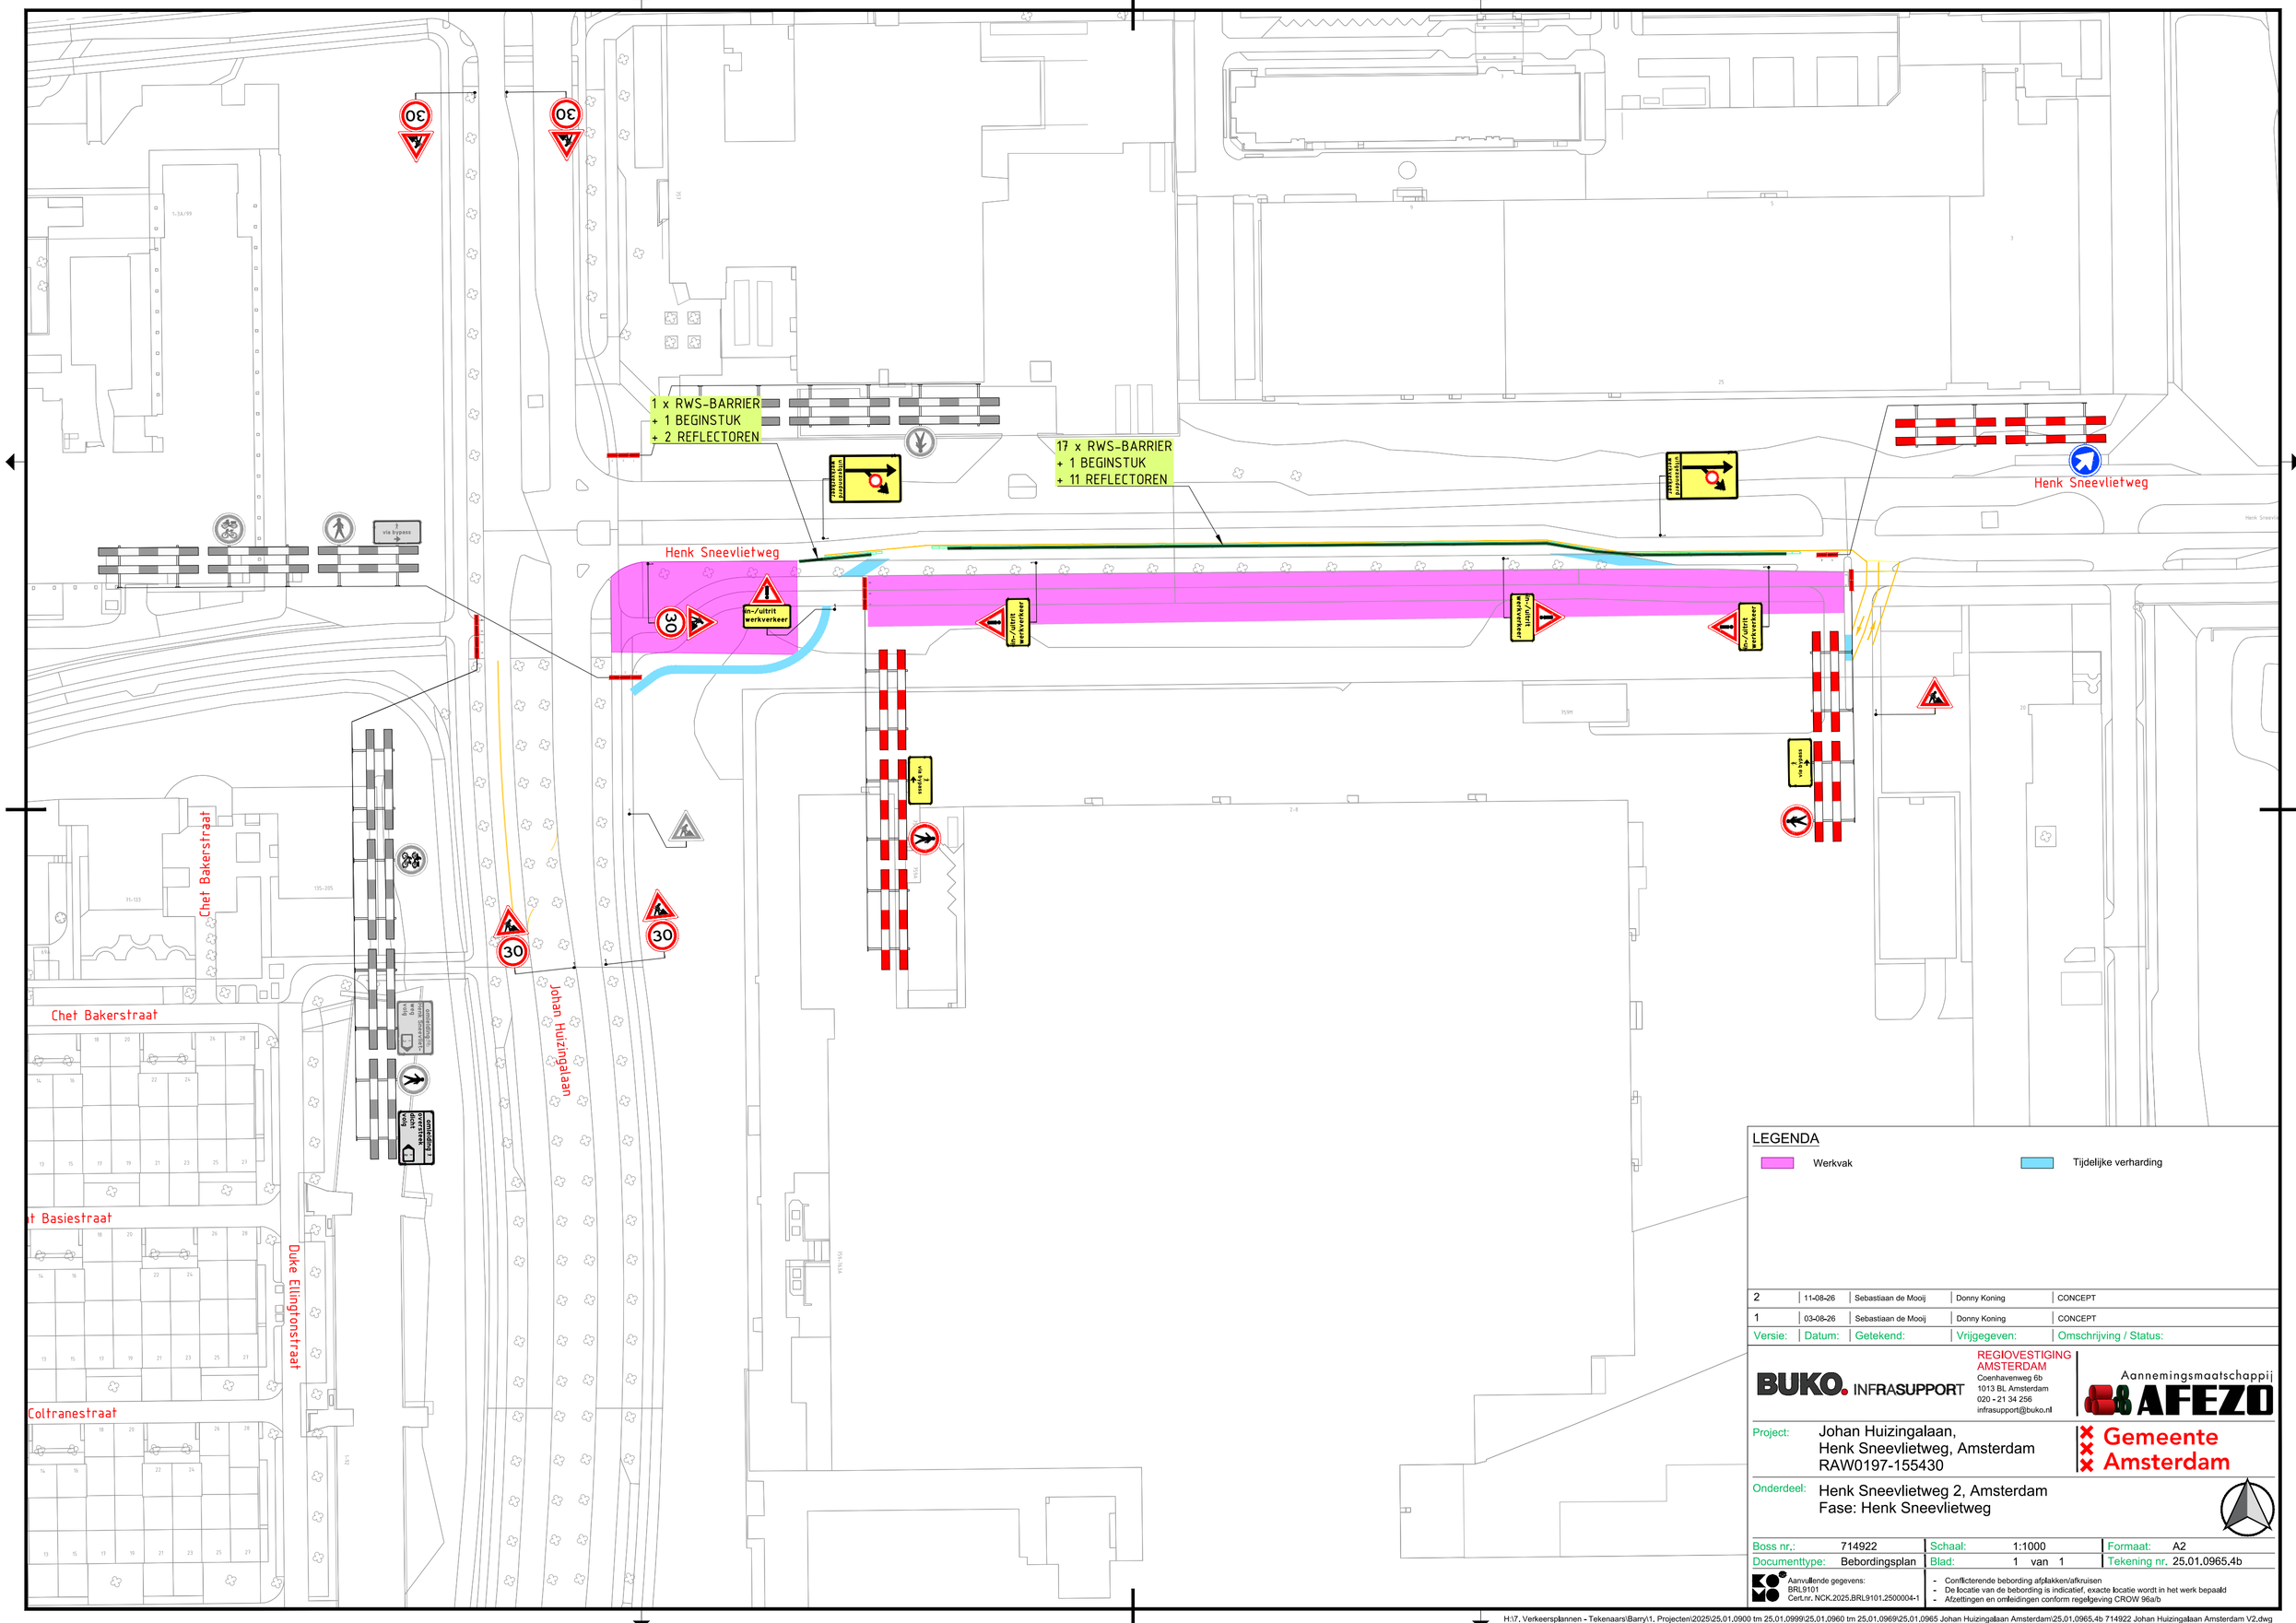


LEGENDA

- Werkvak
- Tijdelijke verharding

Versie:	Datum:	Getekend:	Vrijgegeven:	Omschrijving / Status:
2	11-08-26	Sebastiaan de Mooij	Donny Koning	CONCEPT
1	03-08-26	Sebastiaan de Mooij	Donny Koning	CONCEPT

BUKO. INFRASUPPORT
REGIOVESTIGING AMSTERDAM
Coenhavenweg 6b
1013 BL Amsterdam
020 - 21 34 256
infrasupport@buko.nl

Aannemingsmaatschappij AFEZO

Project: Johan Huizingalaan, Henk Sneevlietweg, Amsterdam
RAW0197-155430

Gemeente Amsterdam

Onderdeel: Henk Sneevlietweg 2, Amsterdam
Fase: Henk Sneevlietweg

Boss nr.:	714922	Schaal:	1:1000	Formaat:	A2
Documenttype:	Bebordingsplan	Blad:	1 van 1	Tekening nr.	25.01.0965.4b

Aanvullende gegevens:
BRL9101
Cert.nr. NCK.2025.BRL9101.2500004-1

- Conflicterende bebording afplakken/afkruisen
- De locatie van de bebording is indicatief, exacte locatie wordt in het werk bepaald
- Afzettingen en omleidingen conform regelgeving CROW 96a/b

H:\7. Verkeersplannen - Tekenaars\Barry\1, Projecten\2025\25,01,0900 tm 25,01,0999\25,01,0960 tm 25,01,0969\25,01,0965 Johan Huizingalaan Amsterdam\25,01,0965,4b 714922 Johan Huizingalaan Amsterdam V2.dwg