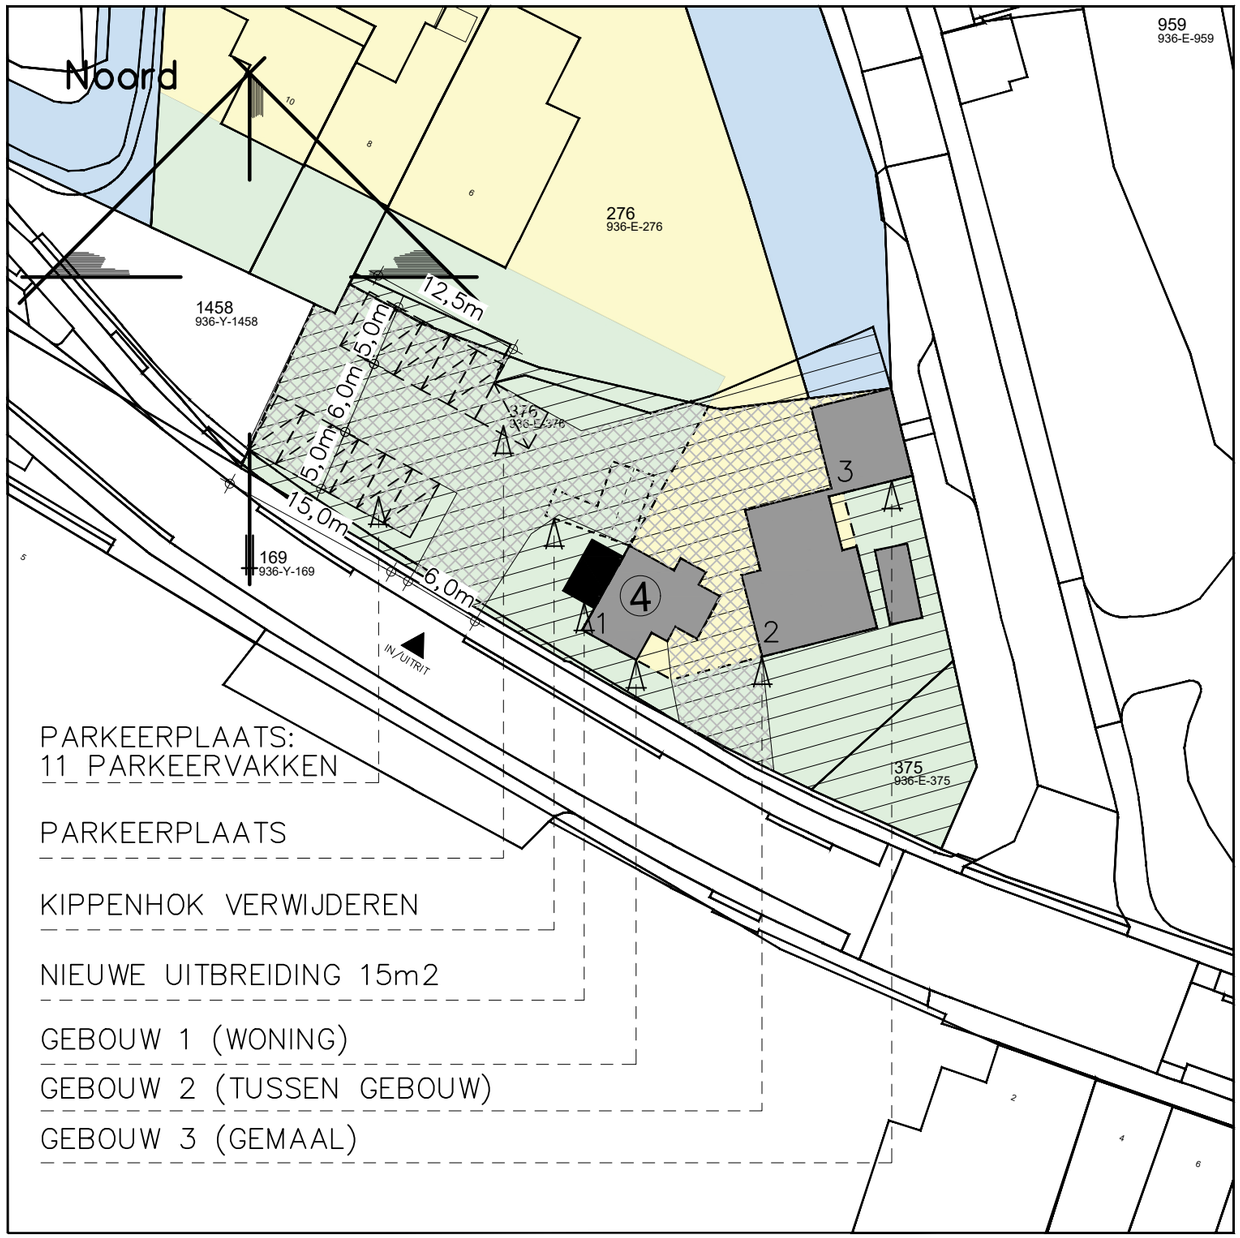


Parkeervoorziening

Parkeerkencijfers uitgangspunten CROW publicatie:
vergaderruimte
– eis voor schil: 4,0 per 100m2 bvo
Totaal aantal m2 vergaderruimte: 16,4m2 bvo
Totaal aantal p.p. vergaderruimte: 0,65 –> 1 stuk

Bed & Breakfast:
– eis per gastenkamer: 1,0 per kamer
Totaal aantal gastenkamers: 2 stuks

Berekening parkeerplaatsen: 1,0+2,0=3,0 plaatsen
Afmeting parkeervak minimaal:
– langsparkeren: 1,8*5,5m
– haaksparkeren: 2,5*5,0m

Situatie

Schaal: 1:500
Gemeente: Steenbergen
Kern: Steenbergen
Adres: Zeelandweg–oost 4
Postcode: 4651 SG
Sectie: E Nr.: 376

Renvooi

- bestemming: woning
- bestemming: tuin
- bestemming: water
- terrein verharding

WERKNR.: 25124
DATUM : 22-09-2026
BLADNR. :

Copyright © Kraak Bouwtechnisch Managementburo BV

KRAAK
Ontwerp- en Ingenieursbureau
Kraak bv
Westdam 1
4651 BE
Steenbergen
T. 0167 - 56 05 09
E. info@kraakbv.nl
W. www.kraakbv.nl