Detail 1

Detail 2

4.7

4.8

4.9

5.0

5.1

Duitenseweg

Ravensteinseweg

Loonse Waard


hmp 4,71

hmp 4,81

hmp 5,05

hmp 5,15

11 x BAAK h.o.h. 5m

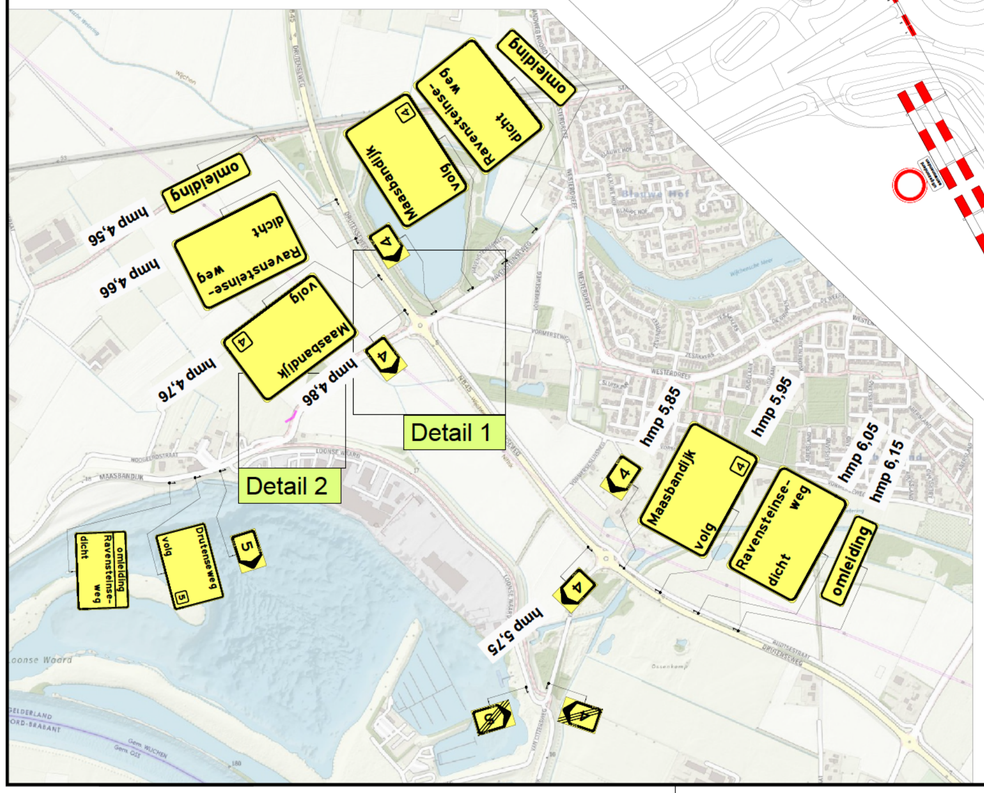


LEGENDA

Werkvak

Rijplaten

| | | | | |
|---|---|---|---|---|
| 1 | 28-08-26 | | | CONCEPT |
| Versie: | Datum: | Getekend: | Vrijgegeven: | Omschrijving / Status: |


BUKO. INFRASUPPORT
REGIOVESTIGING ELST
Manege 2
6662 WC Elst
0481 - 35 40 02
infrasupport@buko.nl


VAN DEN HEUVEL

Project: Niftrik | Ravensteinseweg 26.6914

Gemeente Wijchen

Onderdeel: Ravensteinseweg 521, niftrik
Fase: Boring

| | | | | | |
|---|---|---|---|---|---|
| Boss nr.: | 738184 | Schaal: | 1:1000 | Formaat: | A2 |
| Documenttype: | Bebordingsplan | Blad: | 1 van 1 | Tekening nr: | 26.52.0304.1 |

Aanvullende gegevens:
BRL9101
Cert.nr. NCK.2025.BRL9101.2500004-1

- Conflicterende bebording afplakken/afkruisen
- De locatie van de bebording is indicatief, exacte locatie wordt in het werk bepaald
- Afzettingen en omleidingen conform regelgeving CROW 96a/b

H:\7. Verkeersplannen - Tekenaars\Iris\01. Projecten\2026\26.52.0301 tm 26.52.0350\26.52.0304 Ravensteinseweg Niftr k\26.52.0304.1 738184 Boring Ravensteinseweg Niftrik v1.dwg