leiderdorp

Z25A846BBDE

VERKEERSBESLUIT UNIFORME VOETGANGERSZONE RONDOM HET WINKELHOF TE LEIDERDORP

Registratienummer: Z/25/176790/442491

Bevoegdheidsgrondslag
dat het college van burgemeester en wethouders van de gemeente Leiderdorp, overeenkomstig artikel 18, lid 1 onder d van de WVW 1994, het bevoegd gezag is voor het nemen van dit verkeersbesluit en dat deze bevoegdheid op grond van het mandaatbesluit van 5 februari 2019 -zoals omschreven in het mandaatregister Leiderdorp 2017 hebben gemandateerd aan de programmamanagers en de medewerkers belast met het taakveld verkeer;

Wettelijke grondslag voor het besluit
Op grond van artikel 15 lid 1 van de Wegenverkeerswet 1994 moet er een verkeersbesluit genomen worden voor het plaatsen of verwijderen van verkeerstekens en onderborden voor zover daardoor een gebod of verbod ontstaat of wordt gewijzigd.
En op grond van artikel 15 lid 2 van de Wegenverkeerswet 1994 moet er een verkeersbesluit genomen worden voor maatregelen op of aan de weg indien de maatregelen leiden tot beperkingen of uitbreiding van het aantal categorieën weggebruikers dat van een weg of weggedeelte gebruik kan maken.
Op grond van artikel 21 van het Besluit administratieve bepalingen inzake het wegverkeer moet het verkeersbesluit vermelden welke doelstelling of doelstellingen met het verkeersbesluit worden beoogd. Daarbij moet worden aangegeven welke van de in artikel 2, eerste en tweede lid, van de Wegenverkeerswet 1994 genoemde belangen ten grondslag liggen aan het verkeersbesluit.
Als andere belangen uit artikel 2, eerste en tweede lid, in het geding zijn wordt aangegeven op welke wijze de belangen tegen elkaar zijn afgewogen.
Op basis van bovenstaande grondslagen en met inachtneming van:

- de Algemene wet bestuursrecht (AWB);
- de Wegenverkeerswet 1994 (WVW);
- het Reglement verkeersregels en verkeerstekens 1990 (RVV);
- het Besluit administratieve bepalingen inzake het wegverkeer (BABW);
- uitvoeringsvoorschriften BABW inzake verkeerstekens;
- het Mandaatregister Leiderdorp 2024.

zijn wij bevoegd dit besluit te nemen.

GEMEENTEHUIS
WILLEM-ALEXANDERLAAN 1
2351 DZ LEIDERDORP

POSTBUS 35
2350 AA LEIDERDORP

071 54 58 500
INFO@LEIDERDORP.NL
WWW.LEIDERDORP.NL

Inleiding
Het college van burgemeester en wethouders van de gemeente Leiderdorp neemt een verkeersbesluit voor het instellen van een uniforme voetgangerszone op de Statendaalder, Karolusgulden, Obool en Dubloen.

De aanleiding voor dit besluit is de huidige onduidelijkheid in de verkeerssituatie. Door verschillende bebording is het voor weggebruikers niet altijd duidelijk of zij de Statendaalder mogen inrijden. Dit leidt tot verwarring en maakt handhaving lastig. Daarom wordt de bebording vanuit alle richtingen uniform gemaakt.
Het gebied blijft toegankelijk voor voetgangers, fietsers en ontheffinghouders. Met dit besluit krijgt het gebied de status van voetgangerszone, zodat voetgangers meer prioriteit krijgen.

Door het toepassen van uniforme bebording wordt de verkeerssituatie duidelijker. Dit maakt de situatie handhaafbaar.

Overwegende:

- dat de gemeente de veiligheid op de weg wil verzekeren;
- dat de gemeente weggebruikers, bestuurders en passagiers wil beschermen;
- dat de gemeente de vrijheid van het verkeer zo veel mogelijk wil waarborgen;
- dat het Winkelhof een winkelgebied is in de gemeente Leiderdorp;
- dat het winkelgebied bestaat uit een aantal straten, namelijk: de Statendaalder, Karolusgulden, Obool en Dubloen;
- dat de toegang naar het gebied vanaf de Engelendaal een voetpad met onderbord 'fietsen toegestaan' betreft;
- dat vanaf de andere toegangen een geslotenverklaring voor alle voertuigen met onderbord 'fietsen toegestaan' van kracht is;
- dat er hierdoor geen eenduidig verkeersregime geldt in dit gebied, waardoor er onduidelijkheid ontstaat voor de weggebruiker;
- dat een eenduidig verkeersregime in het gebied noodzakelijk is voor het handhaven van de geldende verkeersregels;
- dat er in het gebied meerdere parkeergelegenheden zijn voor fietsen;
- dat het gebied daarom toegankelijk moet blijven voor fietsers, zodat zij de mogelijkheid hebben om te parkeren bij de aangewezen parkeerplekken;
- dat het betreffende gebied een lage snelheid, lage verkeersintensiteit kent en overzichtelijk is, waardoor de gemeente het aannemelijk acht dat gemengd gebruik door voetgangers en fietsers veilig kan plaatsvinden;
- dat er ook vaak bromfietsen gebruik maken van de parkeerplekken;

leiderdorp

- dat bromfietsen een hogere snelheid en massa hebben dan fietsen;
- dat het om die reden onwenselijk is om deze weggebruikers te mengen in het gebied;
- dat het gebied ook wekelijks gebruikt wordt door marktexploitanten en standplaatshouders;
- dat de marktexploitanten en standplaatshouders middels een RVV-ontheffing de voetgangerszone kunnen betreden;
- dat het belang van een veilig voetgangersgebied zwaarder weegt dan het belang om met een bromfiets het gebied te kunnen betreden;
- dat de voordelen van het toestaan van fietsverkeer in dit gebied groter zijn dan de nadelen voor voetgangers;
- dat met het instellen van de in dit besluit genoemde maatregelen de hinder voor omwonenden zoveel mogelijk wordt tegengegaan;
- dat hiermee de door het verkeer veroorzaakte overlast, hinder of schade wordt beperkt;
- dat de gemeente hiermee de belangen van verzekering van verkeersveiligheid, de bescherming van bestuurders en passagiers, vrijheid van het verkeer en van omwonenden heeft afgewogen en daarin de meest optimale keuze heeft gemaakt;
- dat de in dit besluit genoemde wegen in eigendom en beheer zijn van de gemeente Leiderdorp;

Overig
Conform artikel 24 van het Besluit administratieve bepalingen inzake het wegverkeer is er overleg gevoerd met de politie. Deze heeft een positief advies uitgebracht tot het instellen van een voetgangerszone, maar staat sceptisch tegenover het toestaan van fietsers binnen een voetgangerszone. *"Uit ongeval cijfers blijkt dat er met enige regelmaat een voetganger wordt aangereden door een 'fiets' binnen een voetgangerszone."*
De politie adviseert positief op het instellen van een erf echter heeft geconstateerd dat de huidige inrichting niet voldoet aan de inrichtingskenmerken. De wegbeheerder is zich hiervan bewust maar meent dat dit vooralsnog niet tot grote problemen zal leiden. De huidige inrichting bestaat al lange tijd in deze vorm, wanneer de weg toe is aan grootschalig onderhoud kunnen wijzigingen worden aangebracht.

Gelet op artikel 26 van het BABW wordt dit besluit bekendgemaakt door publicatie in het Gemeenteblad, deze is voor eenieder in te zien op de website https://zoek.officielebekendmakingen.nl/. Daarnaast wordt het verkeersbesluit bekend gemaakt in het Leiderdorps weekblad.

GEMEENTEHUIS
WILLEM-ALEXANDERLAAN 1
2351 DZ LEIDERDORP


POSTBUS 35
2350 AA LEIDERDORP

071 54 58 500
INFO@LEIDERDORP.NL
WWW.LEIDERDORP.NL

B E S L U I T E N

1. tot het verwijderen van twee verkeersborden conform model G07 van Bijlage I van het RVV 1990 met onderbord 'fietsen toegestaan' op de Statendaalder nabij de toegang vanaf de Engelendaal [conform de bij dit besluit behorende bijlage];
2. tot het verwijderen van drie verkeersborden conform model C01 van Bijlage I van het RVV 1990 met onderbord OB52 (uitgezonderd fietsers) op de Karolusgulden, Florijn en Obool [conform de bij dit besluit behorende bijlage];
3. tot instellen van een erf door het plaatsen van twee verkeersborden conform model G05 en twee conform model G06 van Bijlage I van het RVV 1990 nabij Dubloen 17 en Dubloen 19 [conform de bij dit besluit behorende bijlage];
4. tot het instellen van een erf door het plaatsen van twee verkeersborden conform model G05 en twee conform model G06 van bijlage I van het RVV 1990 nabij Obool 1 en Obool 7 [conform de bij dit besluit behorende bijlage];
5. tot het instellen van een voetgangerszone op de Statendaalder, Karolusgulden, de Obool en een deel van de Dubloen door het plaatsen van negen verkeersborden conform model G07-ZB met onderbord 'fietsen toegestaan' en negen verkeersborden conform model G07-ZE van Bijlage I van het RVV 1990 nabij alle toegangen van het winkelgebied op de Karolusgulden, Florijn, Statendaalder, Obool en Dubloen [conform de bij dit besluit behorende bijlage];

Burgemeester en Wethouders van Leiderdorp,
Namens dezen,

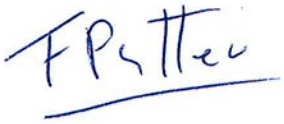

F. Putter
Medewerker Verkeer

Datum: 5 oktober 2026

leiderdorp

Mededelingen

De verkeerstekens worden benoemd conform bijlage I van het RVV 1990.

Dit verkeersbesluit en de bijbehorende tekening zijn in te zien op https://www.officielebekendmakingen.nl

Daarnaast ligt het verkeersbesluit en de bijbehorende bijlagen gedurende een periode van 6 weken, conform de Awb-procedure, ingaande vanaf publicatie in het gemeenteblad ter inzage bij de balie van het gemeentehuis van Leiderdorp aan de Willem Alexanderlaan 1, 2350 AA te Leiderdorp.

Niet eens met dit besluit?

Als u het niet eens bent met dit besluit, dan kunt u een gemotiveerd bezwaarschrift sturen naar het College van burgemeester en wethouders van Leiderdorp, Postbus 35, 2350 AA te Leiderdorp

U moet het bezwaarschrift indienen binnen zes weken na de dag waarop het besluit is verzonden ontvangen. In het bezwaarschrift moet staan:

1. uw naam en adres;
2. De datum waarop u het bezwaarschrift geschreven hebt;
3. een omschrijving van het besluit waar uw bezwaar zich tegen richt;
4. de gronden waarop uw bezwaar berust;
5. uw handtekening.

Het is wenselijk een kopie van het besluit mee te zenden.

Voorlopige voorziening

Het besluit waartegen u bezwaar maakt, treedt al in werking tijdens de bezwaarschriftprocedure. Om de inwerkingtreding op te schorten kunt u een voorlopige voorziening vragen bij de rechtbank Den Haag, sector bestuursrecht. Daaraan zijn kosten verbonden. Nadere informatie over de voorwaarden kunt u lezen op Externe link:www.rechtspraak.nl/organisatie-en-contact/rechtsgebieden/bestuursrecht


GEMEENTEHUIS
WILLEM-ALEXANDERLAAN 1
2351 DZ LEIDERDORP

POSTBUS 35
2350 AA LEIDERDORP

071 54 58 500
INFO@LEIDERDORP.NL
WWW.LEIDERDORP.NL

Bijlage


Verkeersbesluit voetgangerszone Statendaalderplein
Situatietekening bebording
Gemeente Leiderdorp

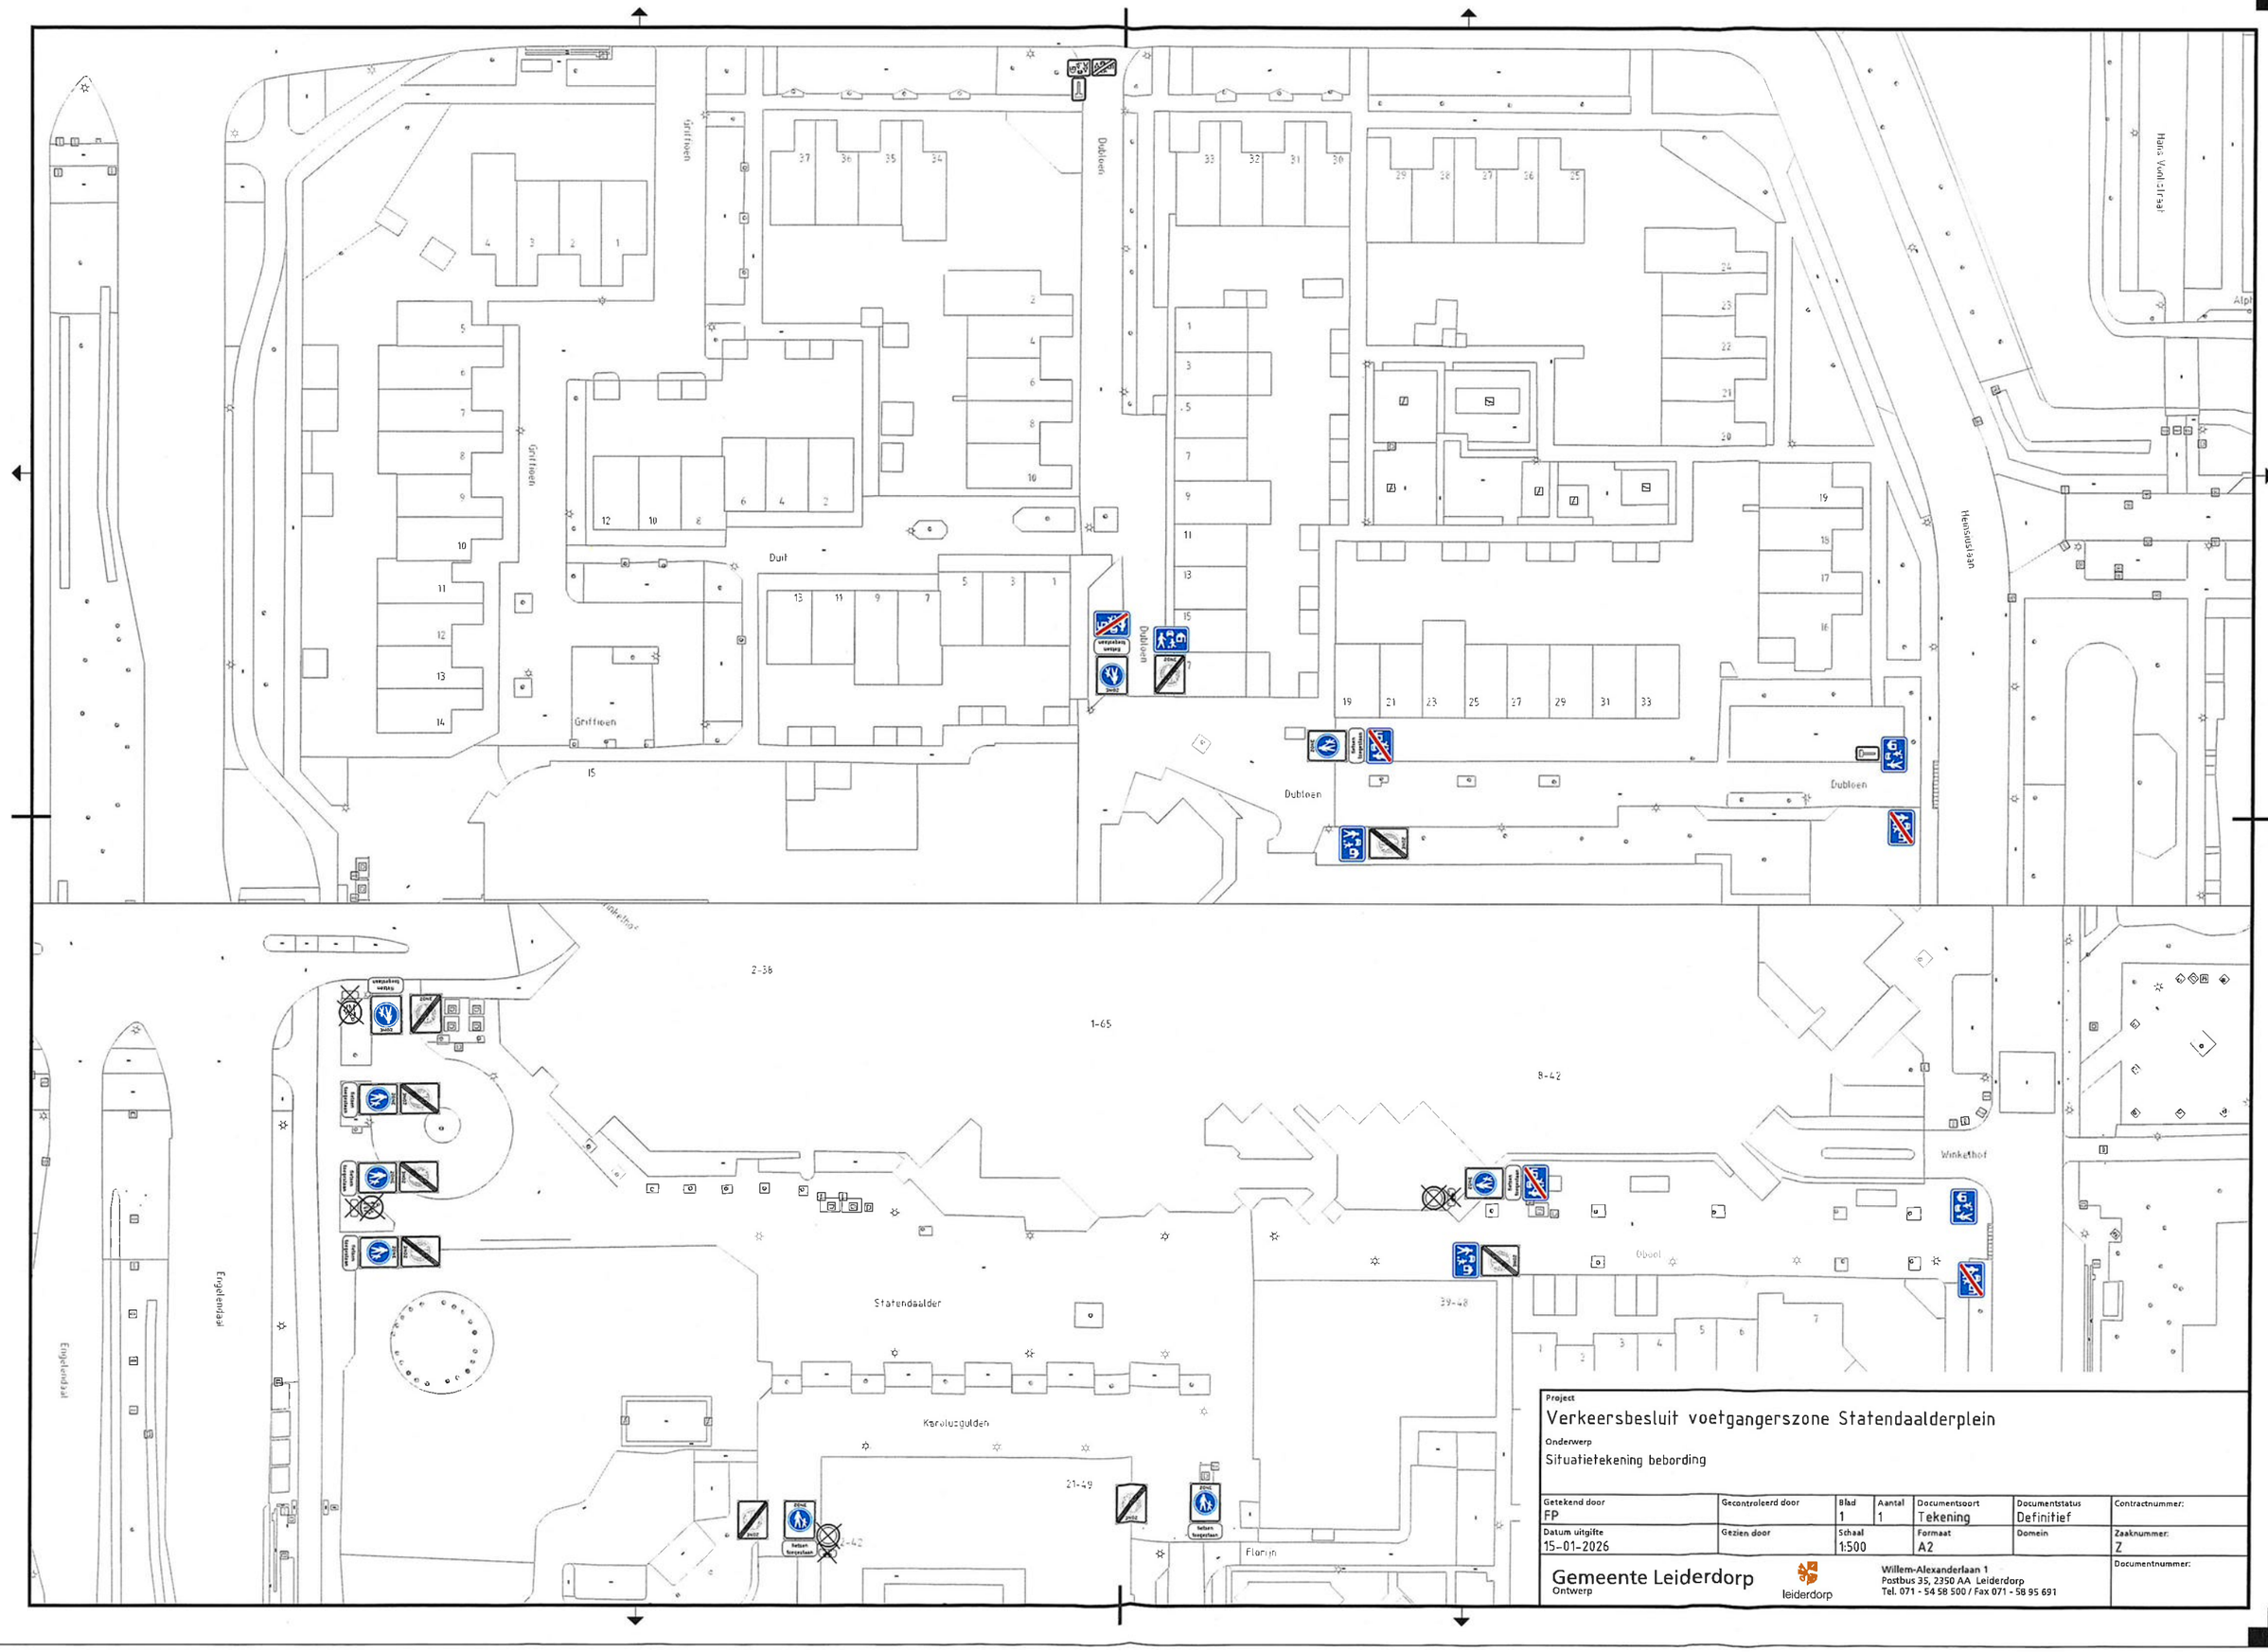

Project
Verkeersbesluit voetgangerszone Statendaalderplein

Onderwerp
Situatietekening bebording

Getekend door	Gecontroleerd door	Blad	Aantal	Documentsoort	Documentstatus	Contractnummer:
FP		1	1	Tekening	Definitief	
Datum uitgifte	Gezien door	Schaal		Formaat	Domein	Zaaknummer:
15-01-2026		1:500		A2		Z

Gemeente Leiderdorp
Ontwerp

leiderdorp

Willem-Alexanderlaan 1
Postbus 35, 2350 AA Leiderdorp
Tel. 071 - 54 58 500 / Fax 071 - 58 95 691

Documentnummer: