


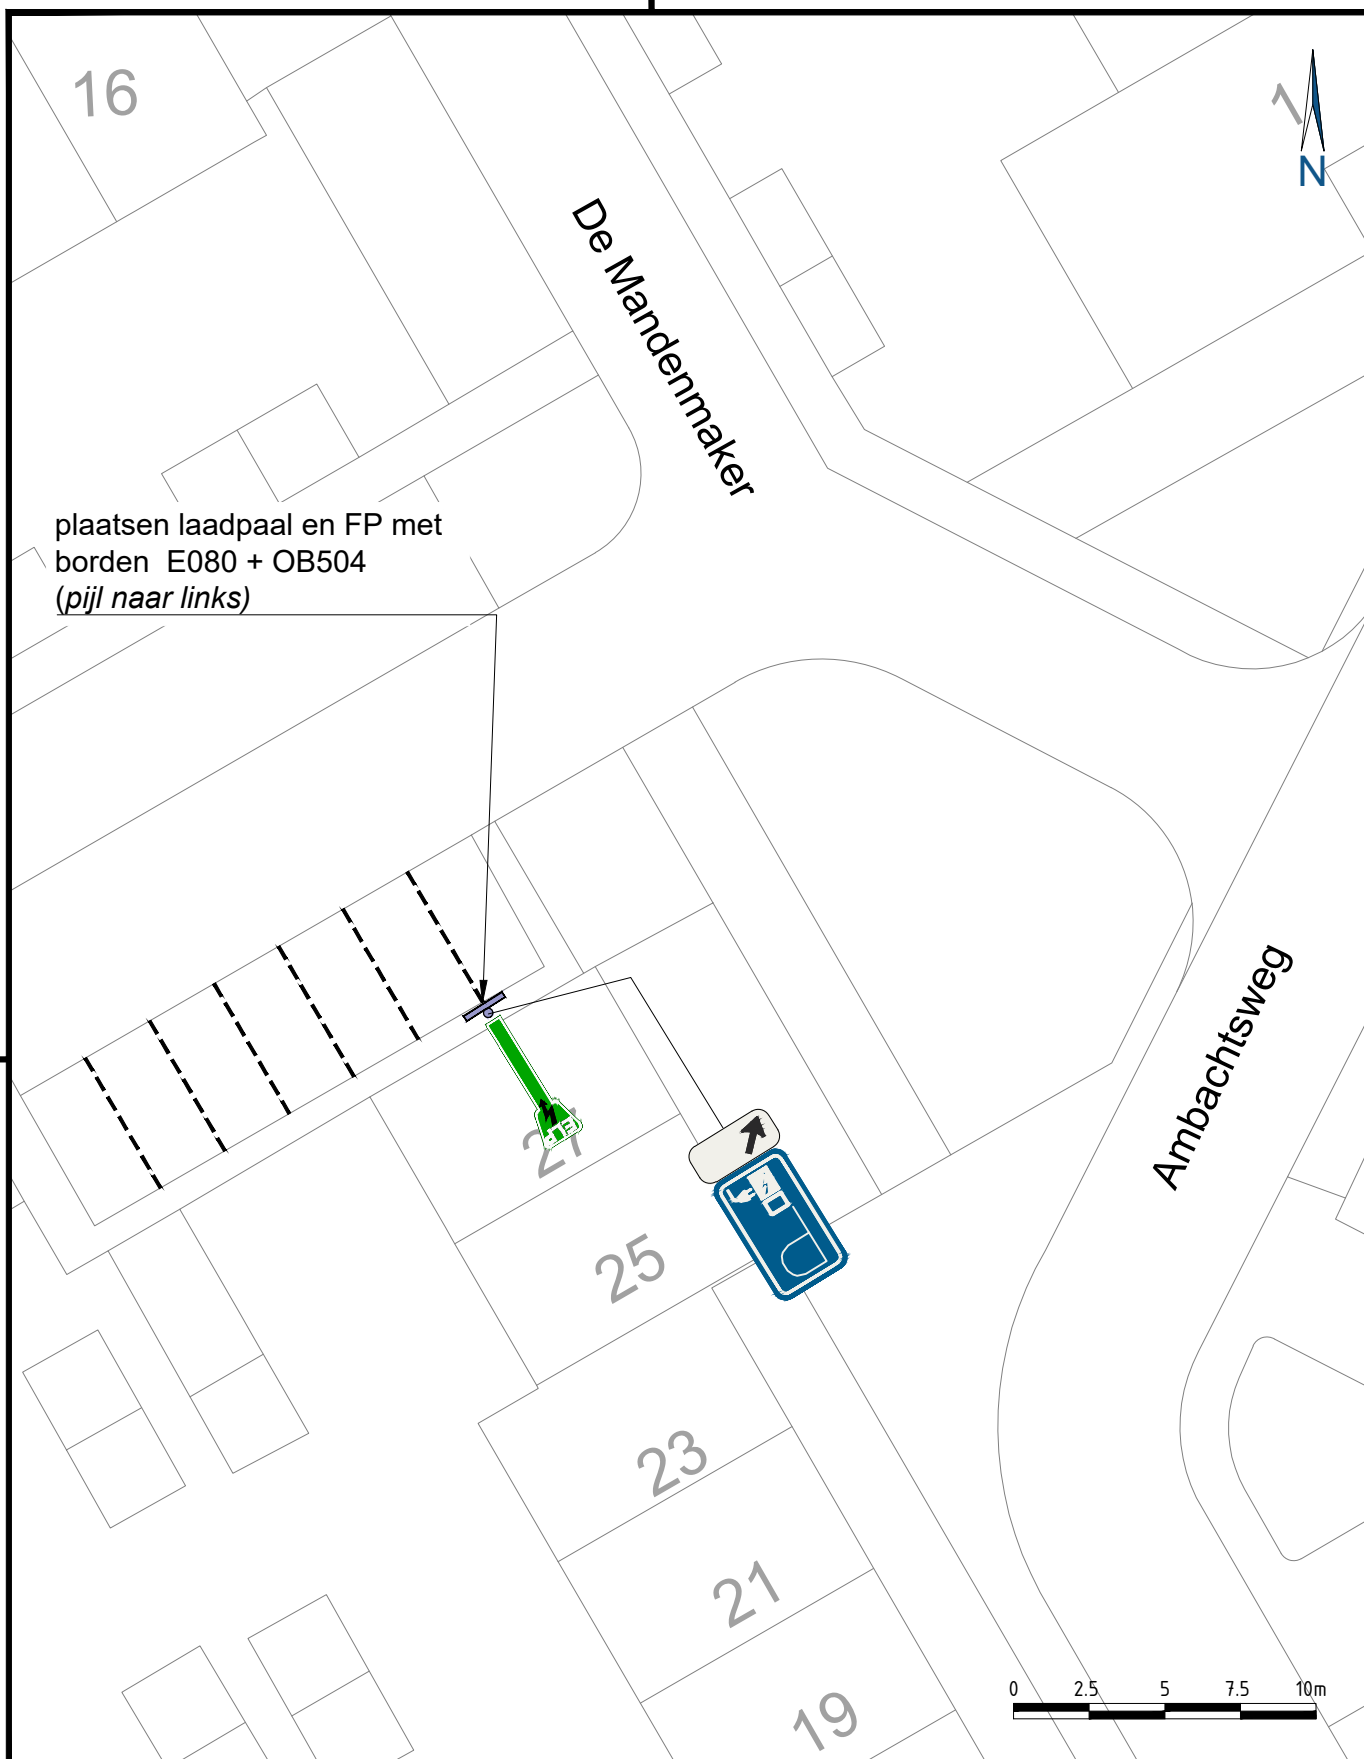

	Samenwerkend Sint-Michielsgestel Meanderplein 1 5271 GC Sint-Michielsgestel	status BESLUIT	fase DEFINITIEF
PROJECT PLAATSING E-LAADPAAL OMSCHRIJVING E-laadpaal met borden Mandemaker, Sint-Michielsgestel Zaaknummer: 1401674		getekend SV 09-01-2026	gecontr. CcdC 09-01-2026
		schaal 1:250	formaat A4 staand
		bladnummer 1/1	tek.nummer 2026_0003_00