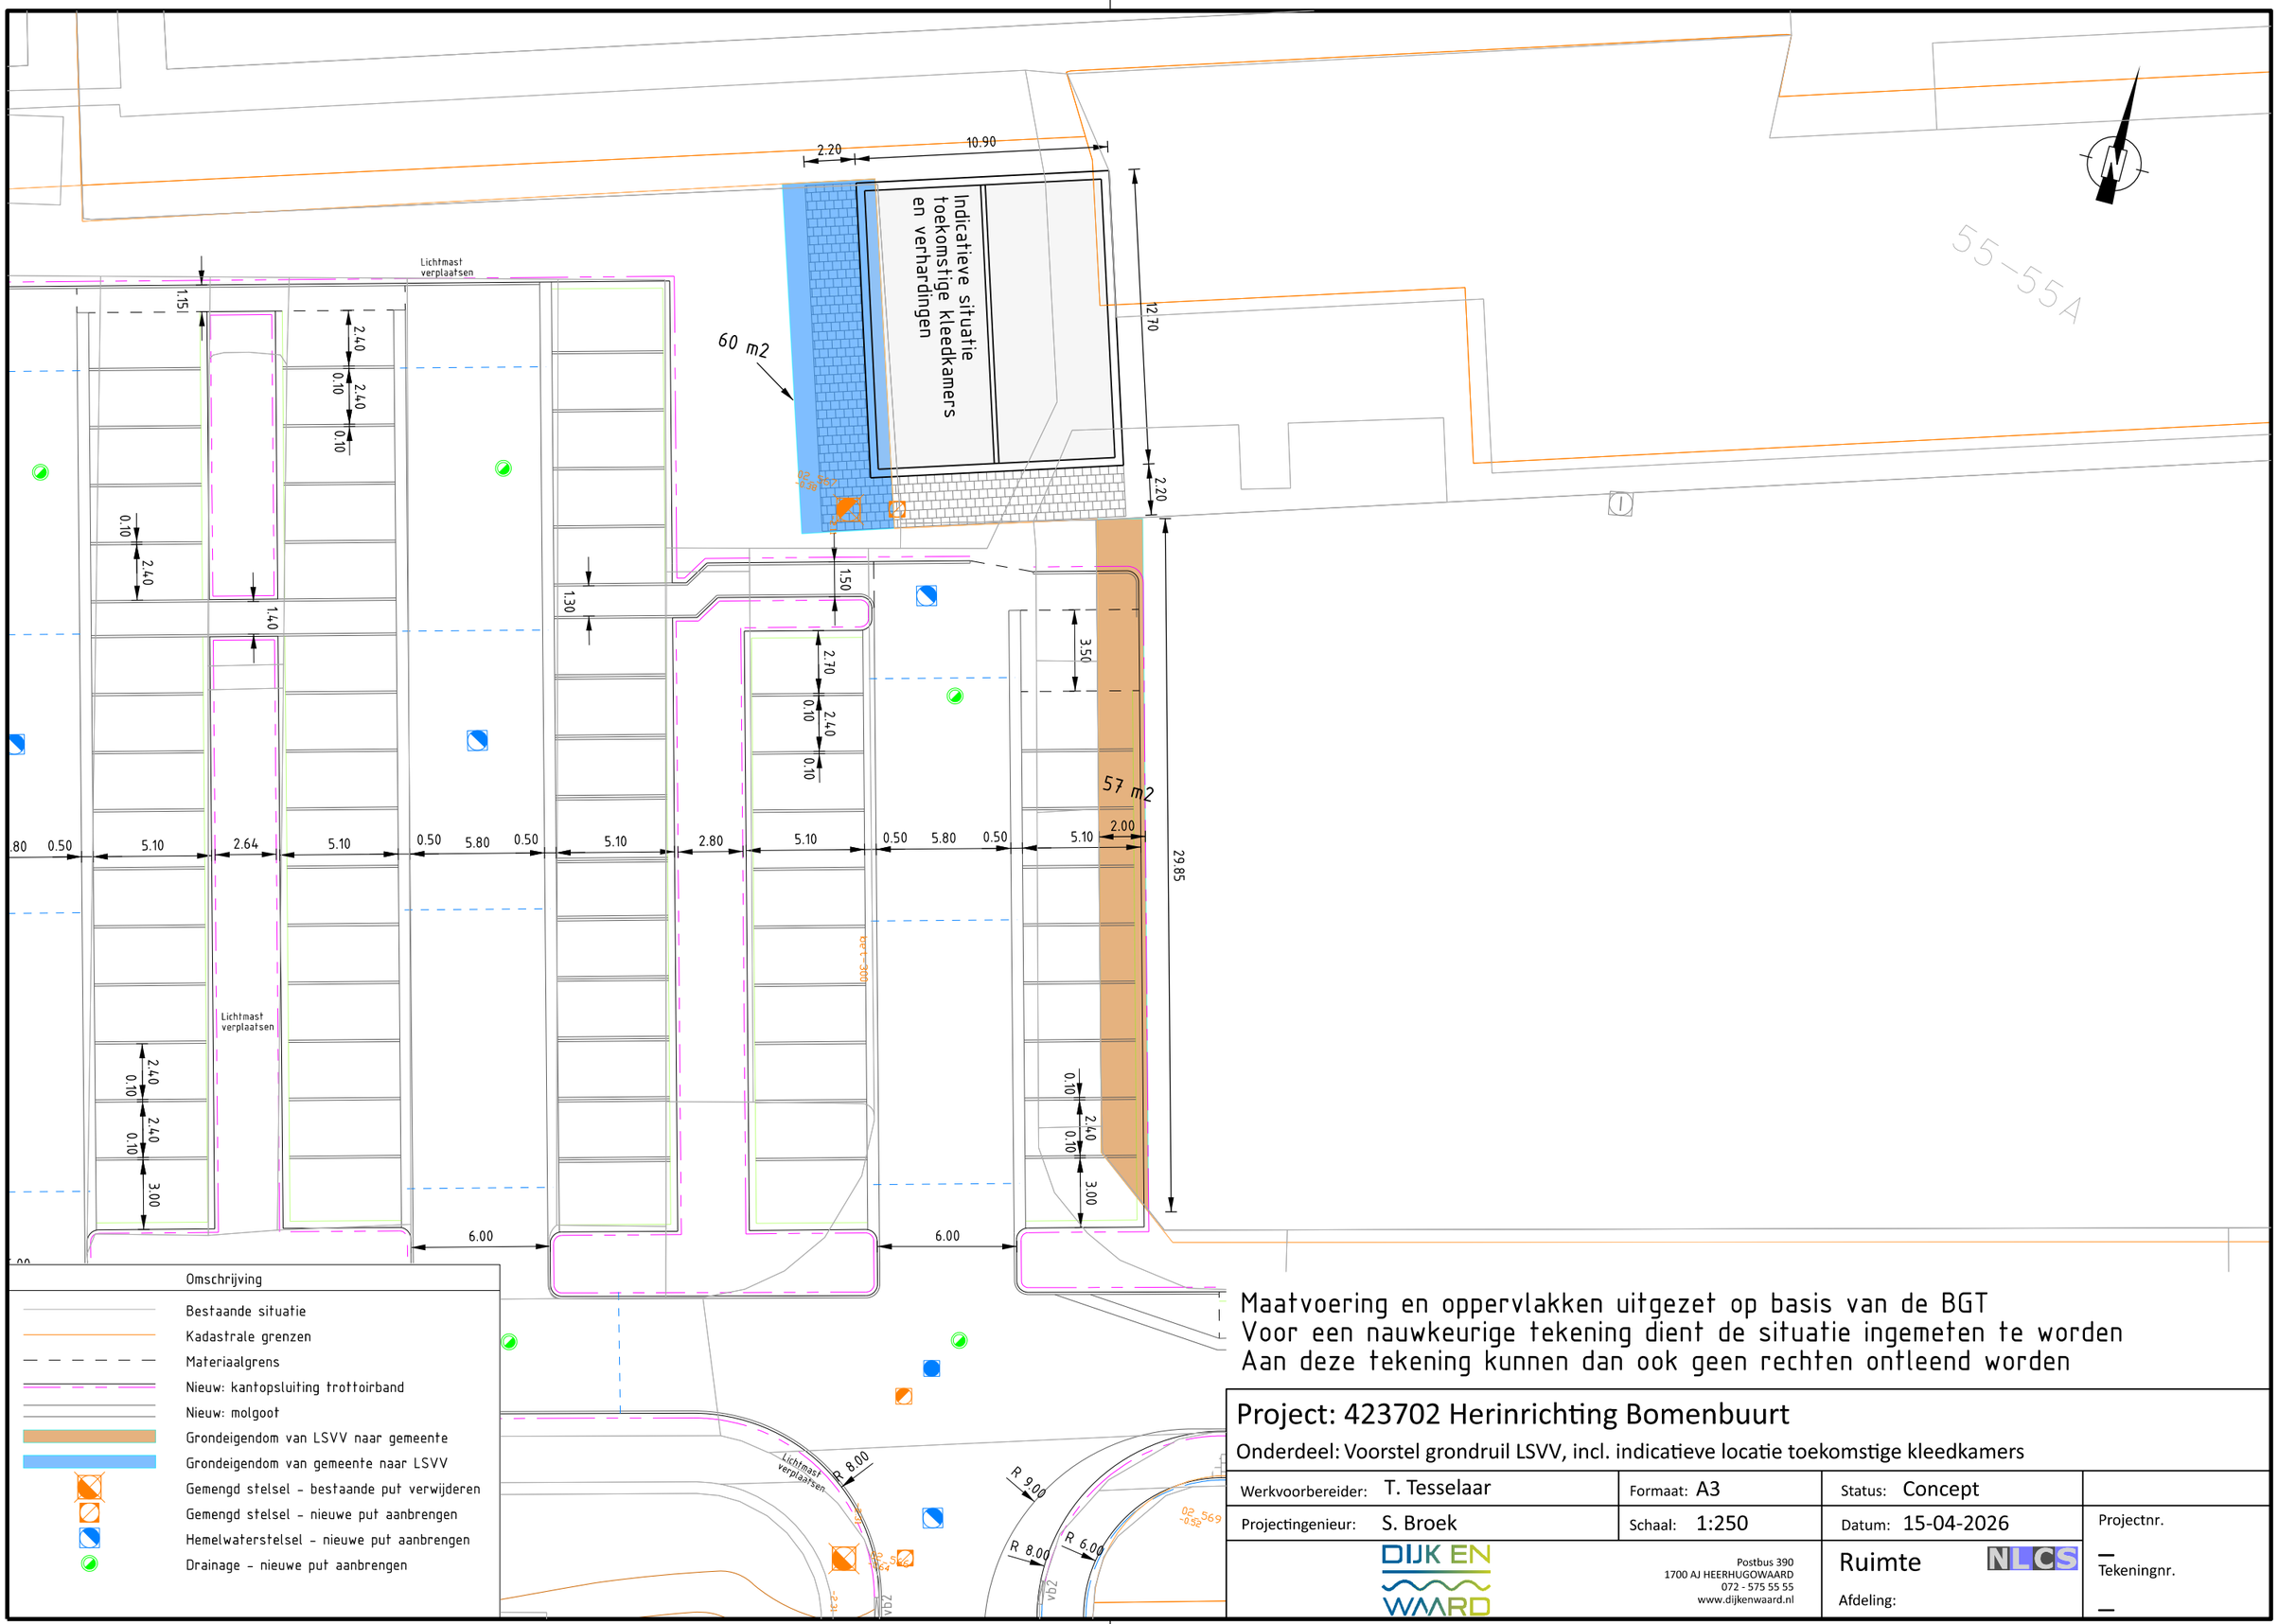


Omschrijving
Bestaande situatie
Kadastrale grenzen
Materiaalgrens
Nieuw: kantopsluiting trottoirband
Nieuw: molgoot
Grondeigendom van LSVV naar gemeente
Grondeigendom van gemeente naar LSVV
Gemengd stelsel - bestaande put verwijderen
Gemengd stelsel - nieuwe put aanbrengen
Hemelwaterstelsel - nieuwe put aanbrengen
Drainage - nieuwe put aanbrengen

Maatvoering en oppervlakken uitgezet op basis van de BGT
Voor een nauwkeurige tekening dient de situatie ingemeten te worden
Aan deze tekening kunnen dan ook geen rechten ontleend worden

Project: 423702 Herinrichting Bomenbuurt

Onderdeel: Voorstel grondruil LSVV, incl. indicatieve locatie toekomstige kleedkamers

Werkvoorbereider:	T. Tesselaar	Formaat:	A3	Status:	Concept
Projectingenieur:	S. Broek	Schaal:	1:250	Datum:	15-04-2026

DIJK EN WAARD
Postbus 390
1700 AJ HEERHUGOWAARD
072 - 575 55 55
www.dijkenwaard.nl

Ruimte NLCS
Afdeling:

Projectnr. —
Tekeningnr. —