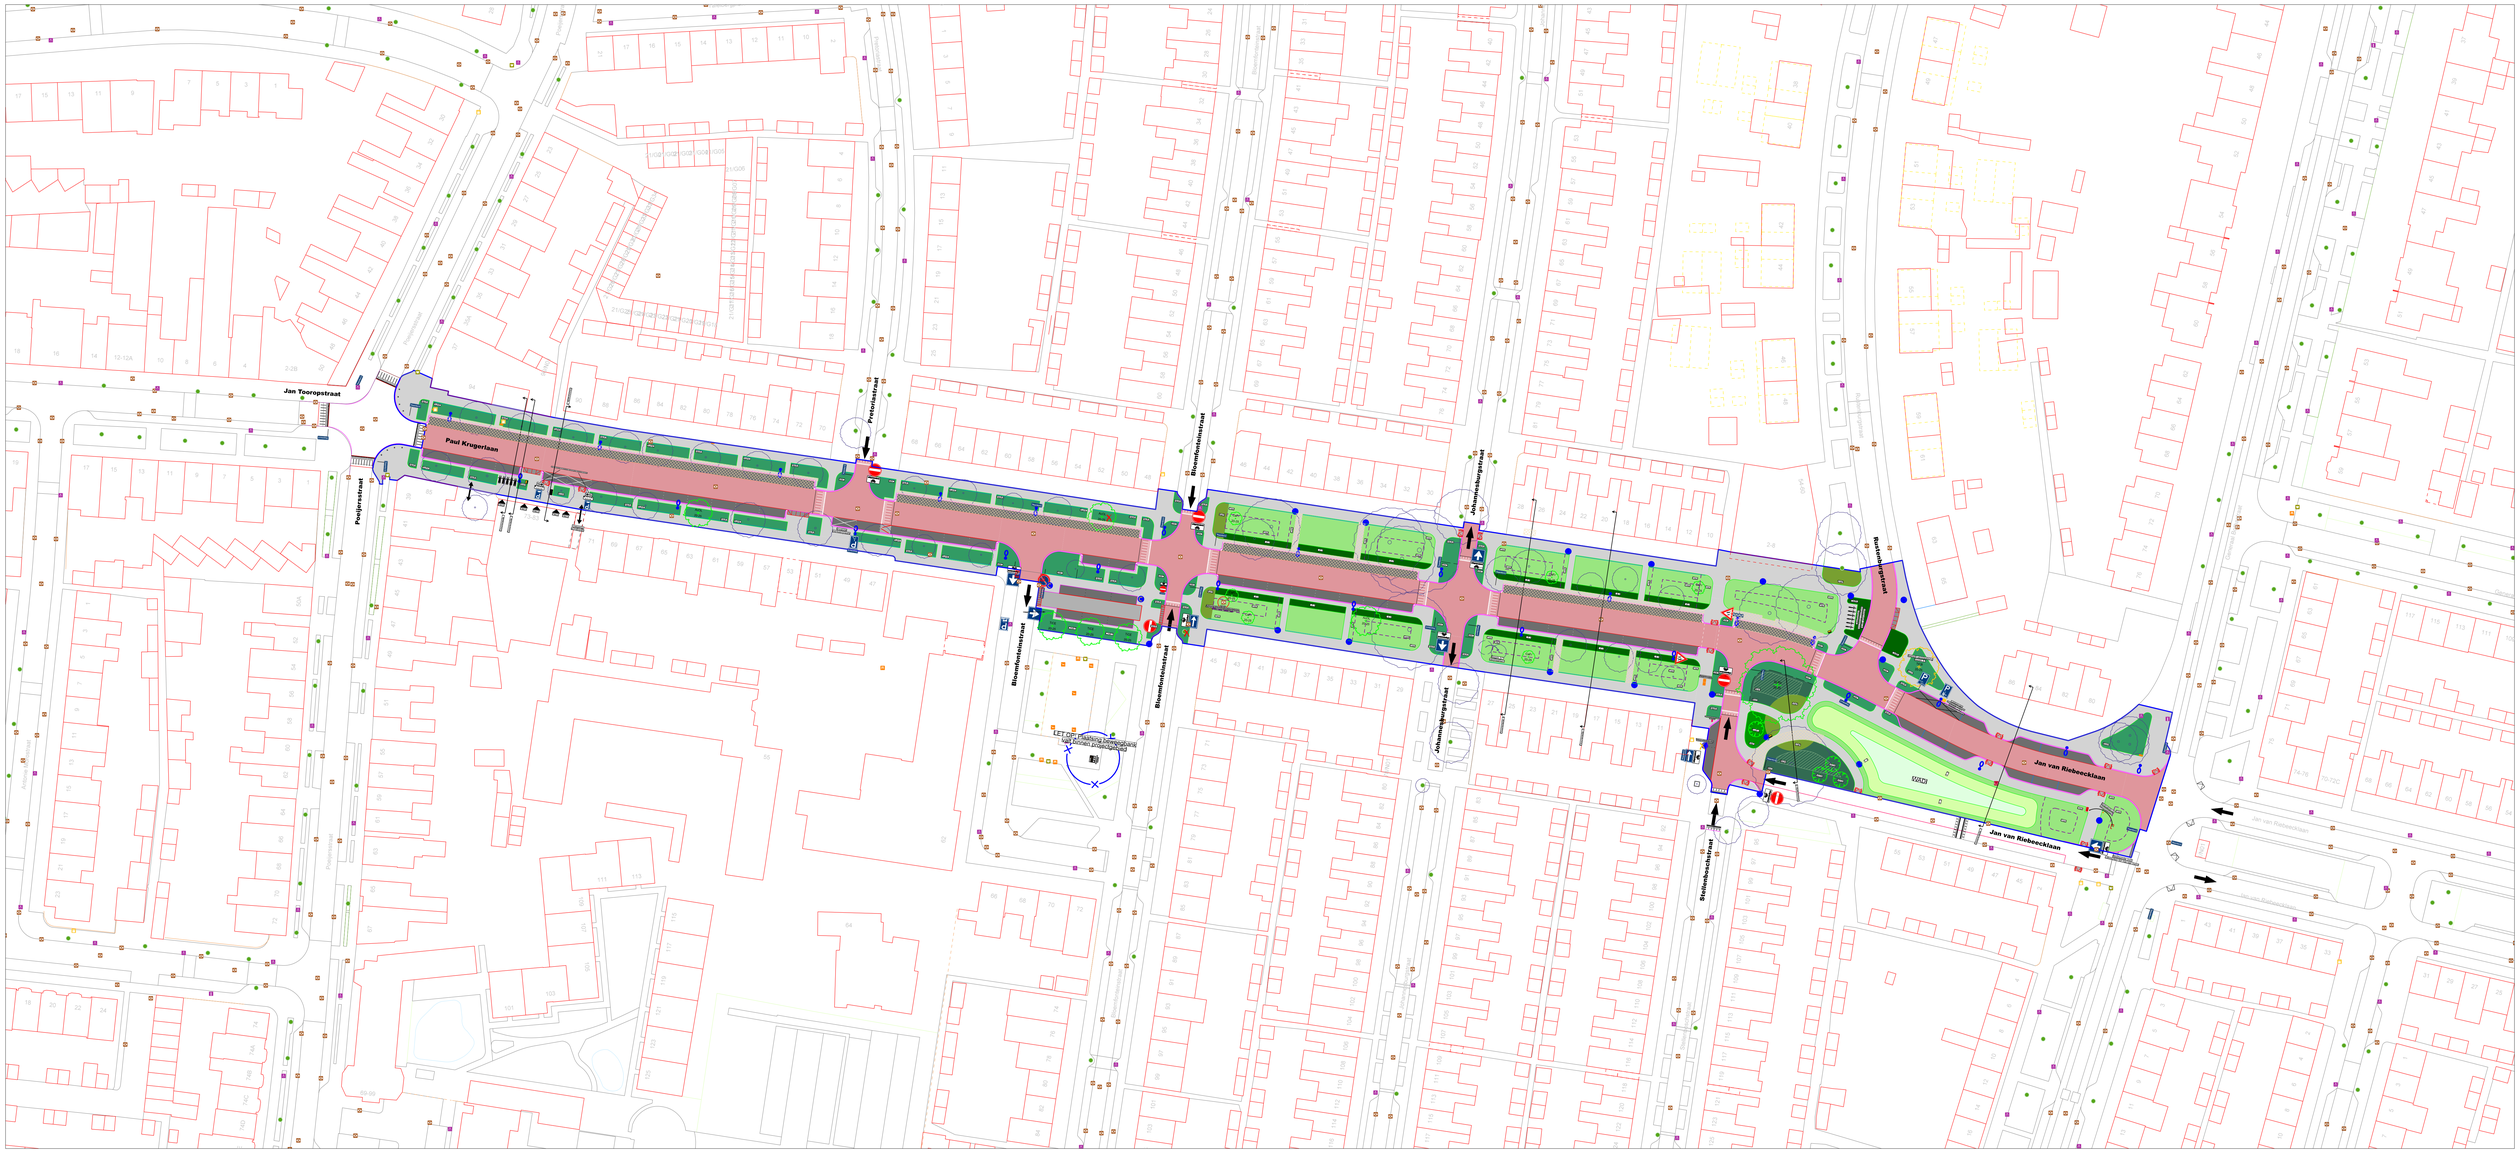



# LEGENDA

## ALGEMEEN

Doorsnedes

## VERHARDING

**Rijbaan**
Type: Straatbaksteen
Afmeting: KF
Kleur: Rood Paars gelijk aan herbruikbare stenen

**Parkeren**
Type: betonstraatstenen
Afmeting: KF
Kleur: standaard donkergrijs

**Betonstraatsteen lichtgrijs**
Toepassen t.h.v. zuidzijde kruising Pretoriastraat
Type: betonstraatstenen
Afmeting: KF
Kleur: lichtgrijs

**Markeringen parkeervakken**
Type: Betonstraatstenen
Afmeting: KF
Kleur: standaard wit

**Voetpaden**
Type: Betontegel
Afmeting: 300x300x50mm
Kleur: standaard grijs

**LET OP! Inritten en uitstapstroken**
Type: Betontegel
Afmeting: 300x300x80mm
Kleur: standaard grijs

**Inritblokken 1m breed 1,05m diep**
Afmeting: 1000x1050x215mm~130/150
Kleur: grijs
Toepassen conform standaarddetail J-09-1

**Mindervalide inrit**
Uitvoeren conform standaarddetail J-17.1

## GROEIPLAATSVERBETERING

**Groeiplaatsverbetering onder voetpaden**
Aanbrengen fijn boomgranulaat. Uitwerken conform standaarddetail V-03

**Groeiplaatsverbetering onder parkeervakken**
Aanbrengen fijn boomgranulaat. Uitwerken conform standaarddetail V-04-1

LET OP! alle bodemingrepen rondom bomen uitvoeren in lijn met groeiplaatstool gemeente Eindhoven.

## BEPLANTING

**Boom bestaand**

**Boom kappen**
Aantal: 2 st

**Boom bestaand te verplanten**
TiCB - Tilia cordata 'Böhlje' - Kleinbladige linde cv - 1st

**Boom nieuw**
Aantal: 11 st

Soort:
AcPs - Acer platanoides 'Olmsted' - Noorse esdoorn cv - 20-25, ho, drdkl - 3st
CalBF - Carpinus betulus 'Frans Fontaine'- Haagbeuk cv - - 20-25, ho, drdkl - 6st
TiCE - Tilia cordata 'Erecta' - Kleinbladige linde cv - 20-25, ho, drdkl - 3st
QuRo - Quercus robur - Zomereik - 20-25, ho, drdkl - 1st

**Solitaire heesters**
Aantal: 4 st

Soort:
EuEu - Euonymus Europaeus - Kardinaalsmuts - 200/250, ms, drdkl - 1st
ViOp - Viburnum opulus - Gelderse roos - 200/250, ms, drdkl - 3st

**Vakbeplanting lage heesters tot max 60cm hoogte**
CWT_Chaenomeles superba 'Red Trail'
HeAr_Hedera helix 'Arborescens' - Struikklimop
RoIn_Rosa Innocencia - Heesterroos
StIC_Stephanandra incisa 'Crispa' - Kranspiraea
SyHL_Symphoricarpos chenaultii 'Hancock Low' - Sneeuwbes

**Heestervak groepsgewijs gemixt circa 60 tot 100cm hoogte**
Euonymus fortunei 'Vegetus' - Kardinaalsmuts
Hedera helix 'Arborescens - Klimop
Physocarpus opulifolius 'Diable D'Or' - Blaasspirea *
Stepanandra incisa 'Crispa' - Kranspiraea
Viburnum davidii - Sneeuwbal

Uitgangspunten:
- Groepsgewijs mengen, zie voor mengverhouding excelbestand bijlage
- Let op! soorten met sterretje (*) enkel toepassen in gearceerd gebied (HeH) op minimaal 2,5m vanaf kant verharding.

**Bodembedekkers groepsgewijs gemixt circa 20 tot 60cm hoog**
Bodembedekkers laag = BoL
Vinca minor 'Alba' - Maagdenpalm cv
Vinca minor 'Atropurpurea' - Maagdenpalm cv
Pachysandra terminalis 'Green Sheen' - Dikkemanskruid cv
Euonymus fortunei 'Vegetus' - Japanse kardinaalsmuts cv
Anemone nemorosa - Bosanemoon

Bodembedekkers middelhoog = BoH
Sarcococca hookerlana 'Humilis' - Vleesbes
Euonymus fortunei 'Emerals Gaiety' - Japanse kardinaalsmuts cv
Anemone hybrida 'Konigin Charlotte' - Herfstanemoon cv
Anemone hybrida 'Honorine Jobert' - Herfstanemoon cv

**Vaste planten tot max 60cm hoogte**
BeEr_Bergenia cordifolia 'Eroica' - Schoenlappenplant
LiMo_Liriope muscari 'Moneymaker' - Lelisgras
Sefre_Sedum 'Herbstfreude' - Hemelsleutel
SaMe_Salvia nemorosa 'Meinacht' - Salie
StBy_Stachys byzantina - Ezelsoor

**Hagen 80cm hoogte**
LiLo_Ligustrum vulgare 'Lodense' - Wilde liguster
OsBu_Osmanthus burkwoodii - Schijnhulst

**Gras**
Gazon_conform standaard
Wad_Mengsel WI Cruydt Hoeck of vergelijkbaar

LET OP! bij bodemkundige ingrepen t.b.v. beplanting standaarddetails gemeente Eindhoven 2025 en groeiplaatstool hanteren

## AREAAL WIJZIGING

**Gewijzigd groenvak**
Contouren van cultuurbeplanting aangepast naar gazon

**Adopteer een straat**
Plantvak wordt door bewoners zelf voorzien van beplanting
Grondwerk dient meegenomen te worden in uitvoer

## INRICHTINGSELEMENTEN

**Lichtmast 6m hoog**
Type: Digistreet BGP760
Kleur: lichtgrijs - 3000k
Voor verdere specificaties zie lichtplan: OVL-20240067 model: default

**Lichtmast 4m hoog**
Type: Ceder
Kleur: blank geanodiseerd - 3000k
Voor verdere specificaties zie lichtplan: OVL-20240067 model: default

**Fietsbeugel**
Aantal: 6st
Type: Scala 900mm breed, RAL 7021, onder maaiveld
Leverancier: Velopa of vergelijkbaar

**Bank**
Type: Vivanti ouderenbank hout met rugleuning 2-zits
Aantal: 1st
Leverancier: Velopa of vergelijkbaar

**Beweegbank**
Type: Beweegbank medium
Aantal: 1st
Leverancier: Nijha of vergelijkbaar
Locatie: zuidzijde speeltuin Bloemfonteinstraat

**Afvalbak**
Standaard afvalbak plaatsen in RAL 7021

**Paaltje**
VAP paal

| wijzigingsdata | |
|---|---|
| 1 | 6 |
| 2 | 7 |
| 3 | 8 |
| 4 | 9 |
| 5 | 10 |

EINDHOVEN

sector: Ruimtelijk Beleid en Ontwikkeling
afdeling: Integraal Ontwerp

Herinrichting Paul Krugerlaan - OVERZICHT

| | | | |
|---|---|---|---|
| projectnr: | datum: 11-05-2026 | status: Definitief Ontwerp | document code: IP-20250016 |
| formaat: A0 | get.: TvdB | sequence: 0 | modeldefault |
| schaal: 1 : 500 | gez.: | | ST 1_1 |