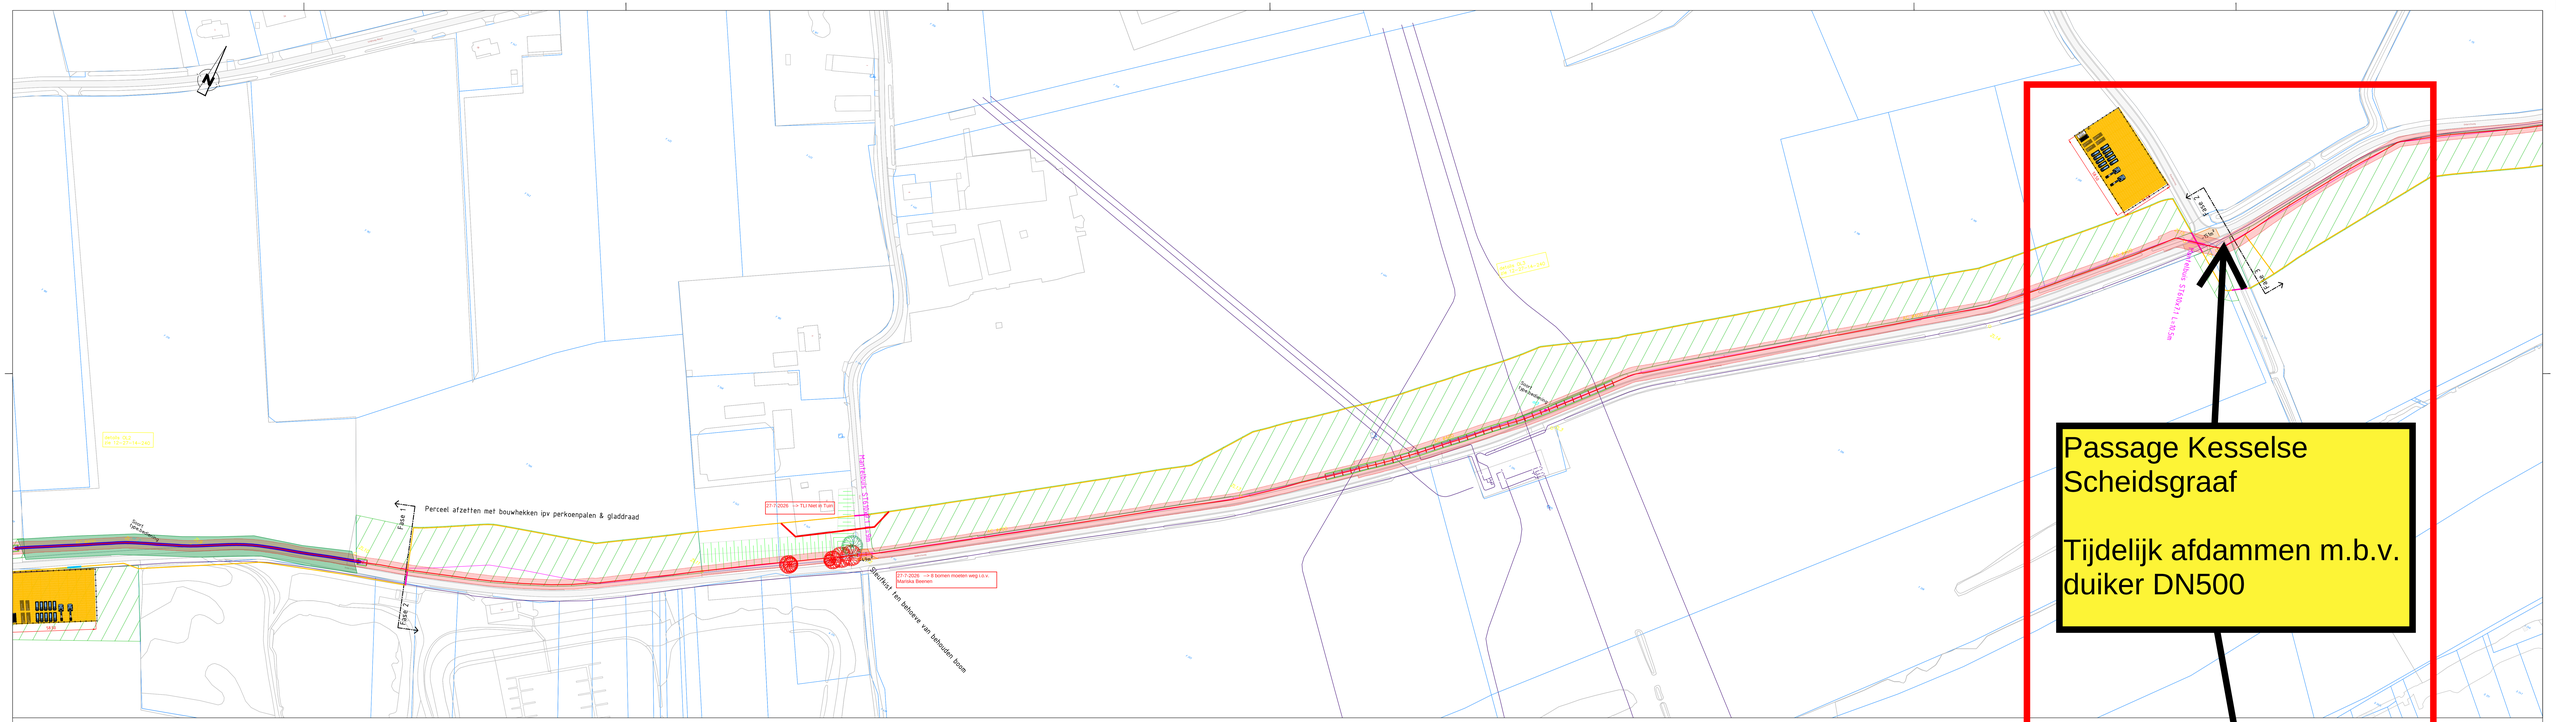
Perceel afzetten met bouwhekken ipv perkoenpalen & gladdraad
Fase 1
Fase 2
27-7-2026 -> TIJ Neet & Tuin
27-7-2026 -> 8 bomen moeten weg i.o.v. Hendrix Bomen
Stamdiameter 151cm
Stuifdicht ten behoeve van behouden bomen
Passage Kesselse Scheidsgraaf
Tijdelijk afdammen m.b.v. duiker DN500
Maaiveld ca. 18.00+
Onderkant buis ca. 13.40+
DOORSNEDE Persleiding HDPE450 Kessel-Baarlo
SCHAAL 1/1000/1/100
HORIZONTALE AFSTAND
HOOGTE MAAIVELD t.o.v. N.A.P.
B.O.B. t.o.v. MV
B.O.B. t.o.v. N.A.P.
HORIZONTAAL VERLOOP
VERTICAAL VERLOOP
Saertex S+ XR kous 6.5mm in AC Ø450
HDPE Ø450 SDR17 100% ISSC+
HELLING-8.4%
HELLING-17.5%
HELLING-0.0%
HELLING-0.9%
HELLING-0.7%
HELLING-0.0%
HELLING-0.3%
HELLING-0.2%
HELLING-0.0%
HELLING-0.3%
HELLING-0.0%
HELLING-0.3%
HELLING-0.0%
HELLING-0.3