


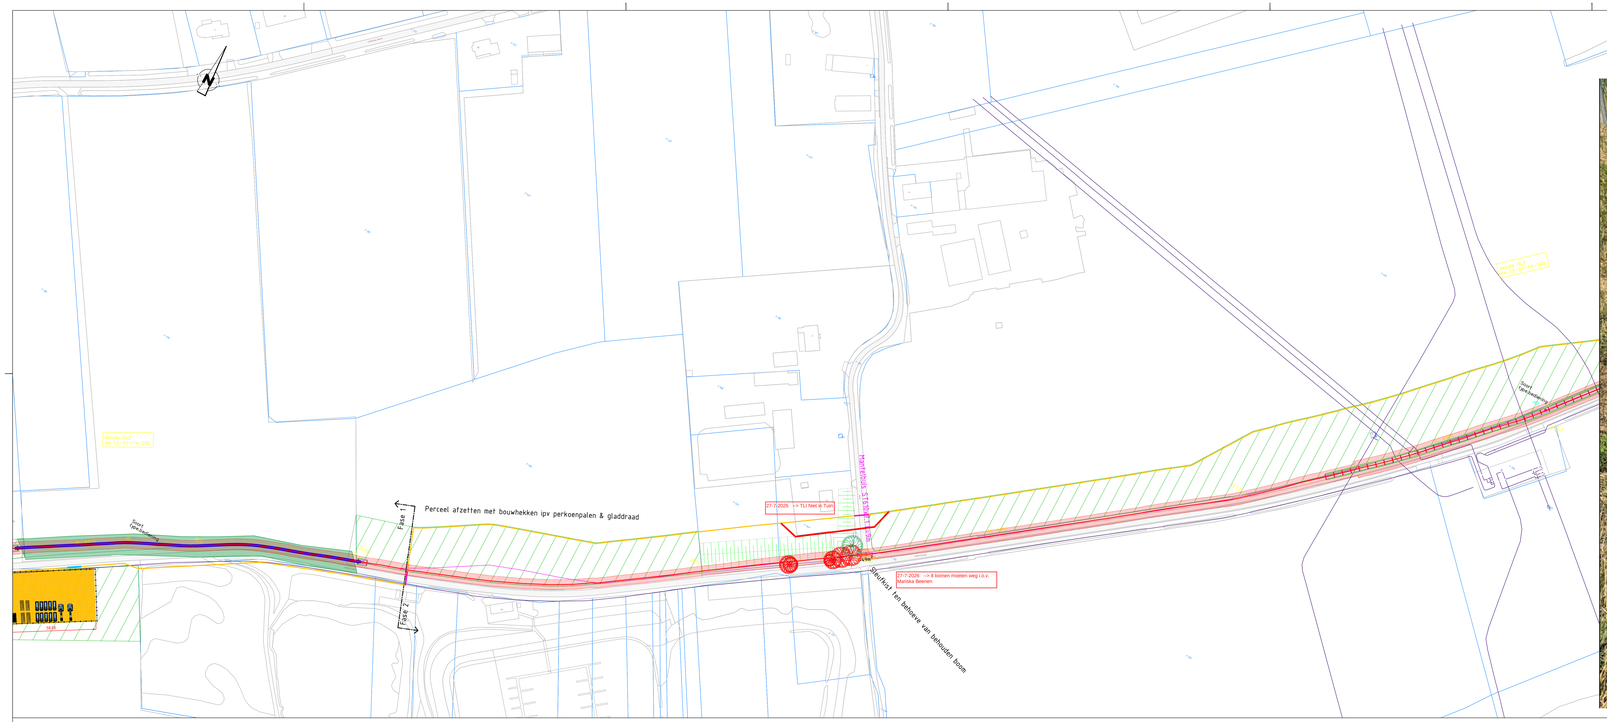


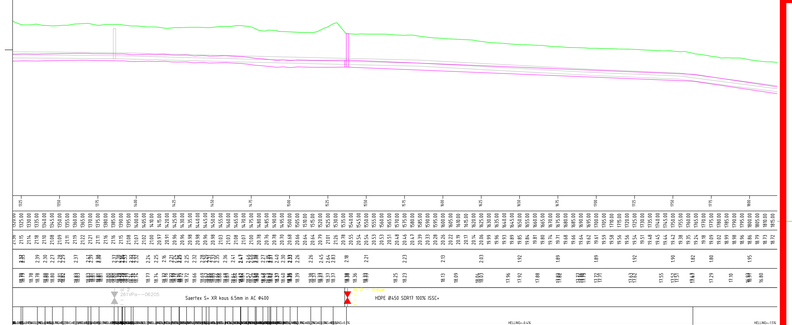

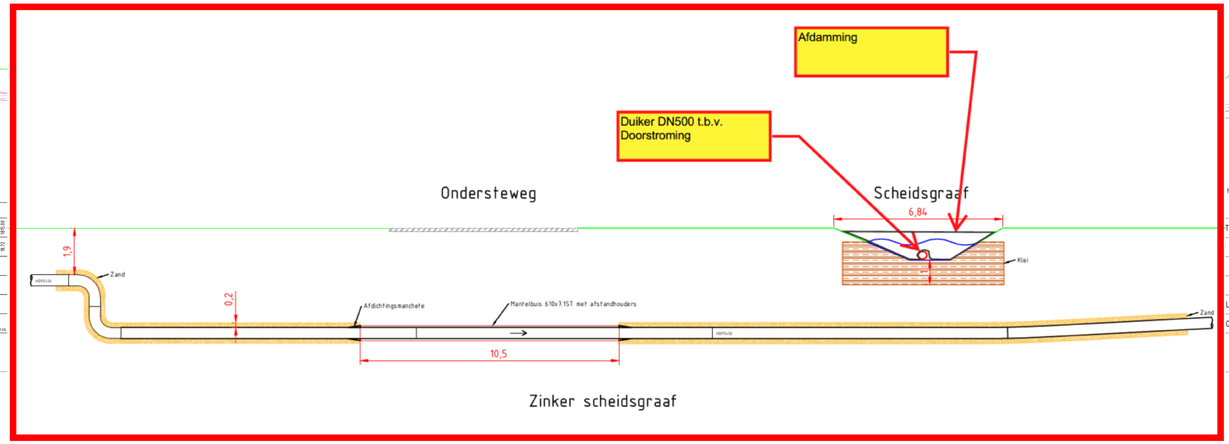

DEFINITIEF

4				
3				
1.1	31-05-2026	LP: materialen toegevoegd		
1	31-03-2026	DO-ntf; Toevoeging ontgravingsplus!, Nieuw LP		
VERSIE	DATUM	OMSCHRIJVING	GETEK.	GEZIEN

STATUS

OPDRACHTGEVER: waterschap limburg

REFERENTIE TEKENINGEN:

PROJECT: Tracé Vervangen Rioolpersleiding - PDF-02 - Fase 2
Te Kessel-Baarlo

VAN DEN HEUVEL
INFRASTRUCTUUR VOOR WATER EN ENERGIE

PROJECTNUMMER: 24.893
TEK.NR.: 25.2.174
SCHAAL: 1:500/1:100
BLAD: 2 van 5
FORMAAT: A0.8
VERSIE: 1.1
AUTOCAD