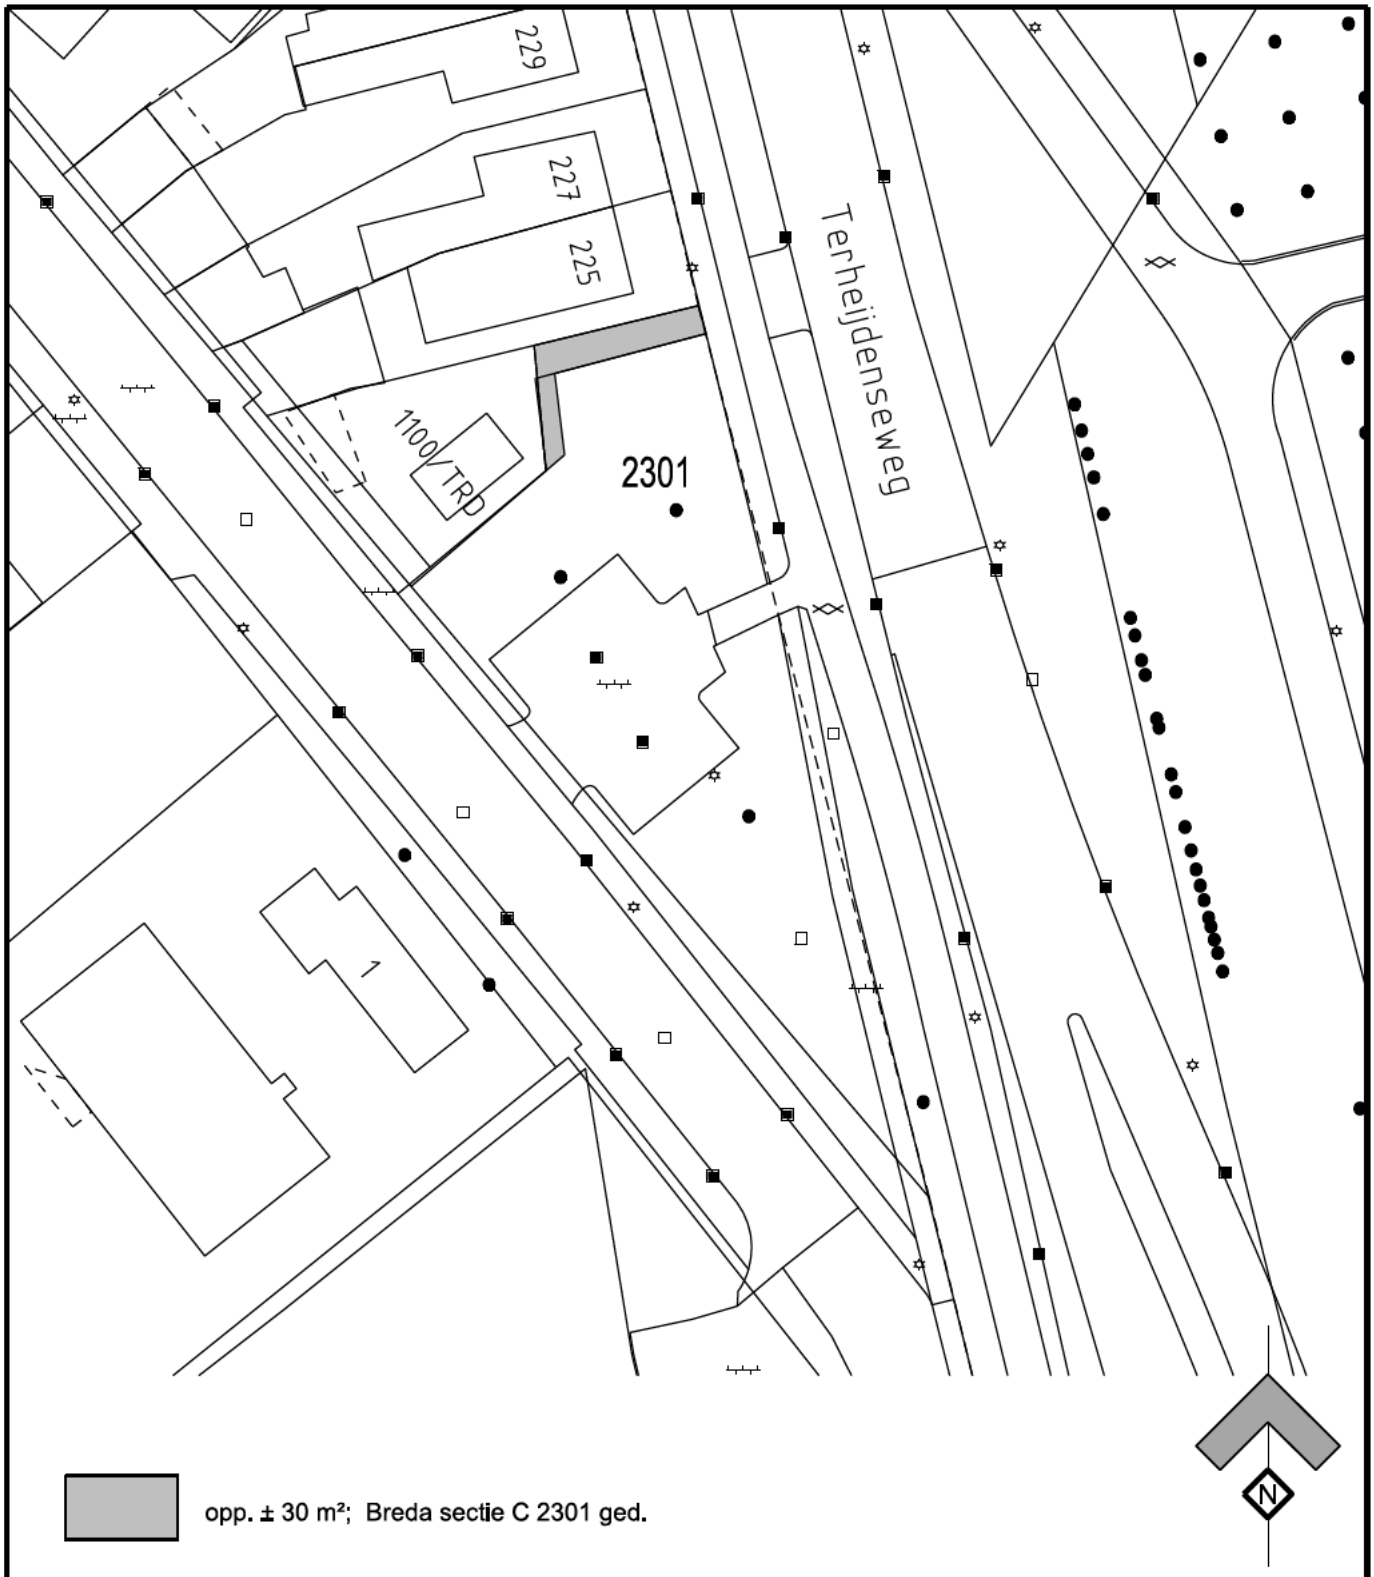

opp. ± 30 m²; Breda sectie C 2301 ged.

Schaal 1:500	A4	Data Services Ruimte en Gebouwen
Getekend 13-05-2026	jlu1	SITUATIETEKENING
Gewijzigd	jlu1	Terheijdenseweg 225
Teammanager BVD/RDI/DRG		GEMEENTE BREDA
		Nr. 337718 / Wijknr. 0105
d.d.		Bedrijfsvoering & Dienstverlening