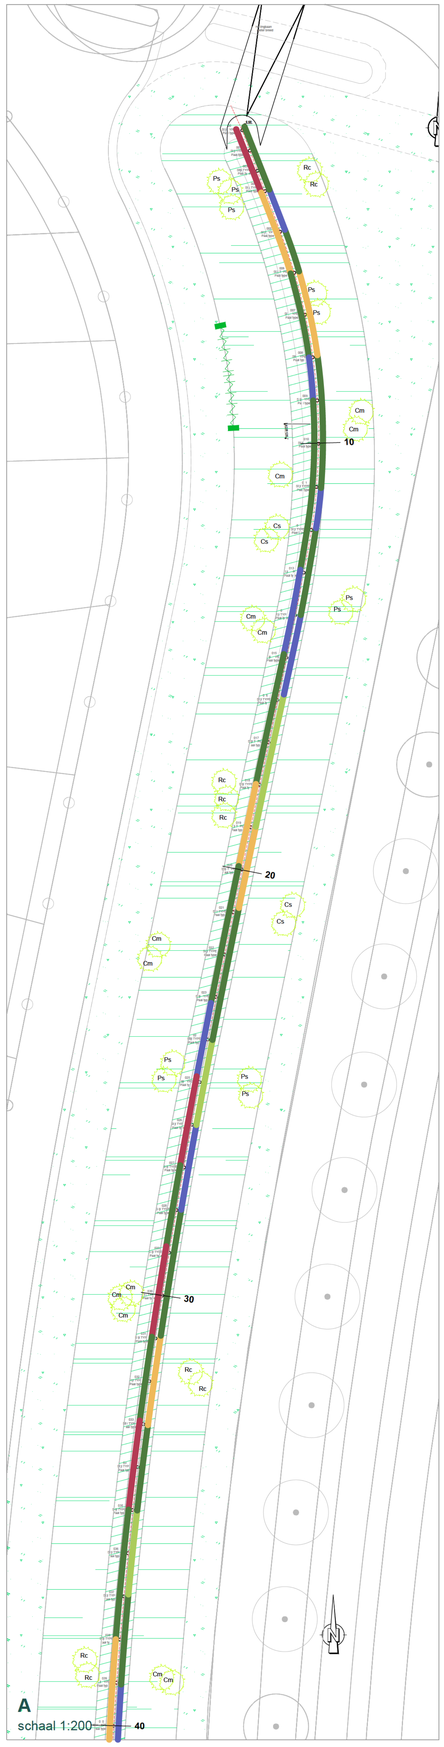

A
schaal 1:200

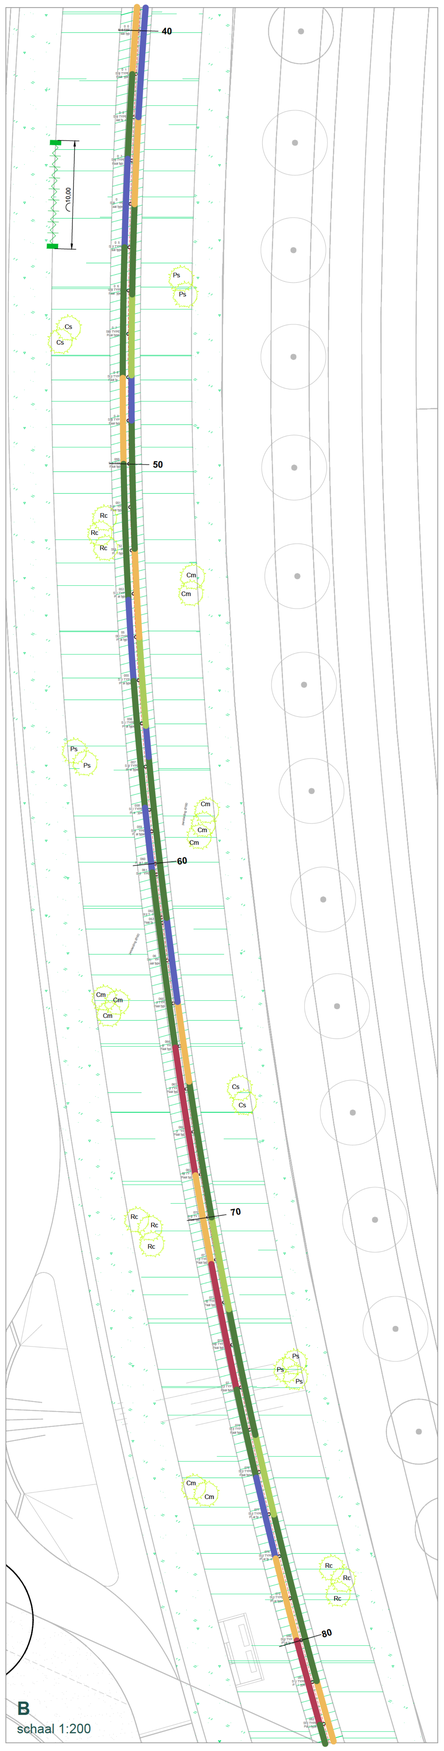

B
schaal 1:200

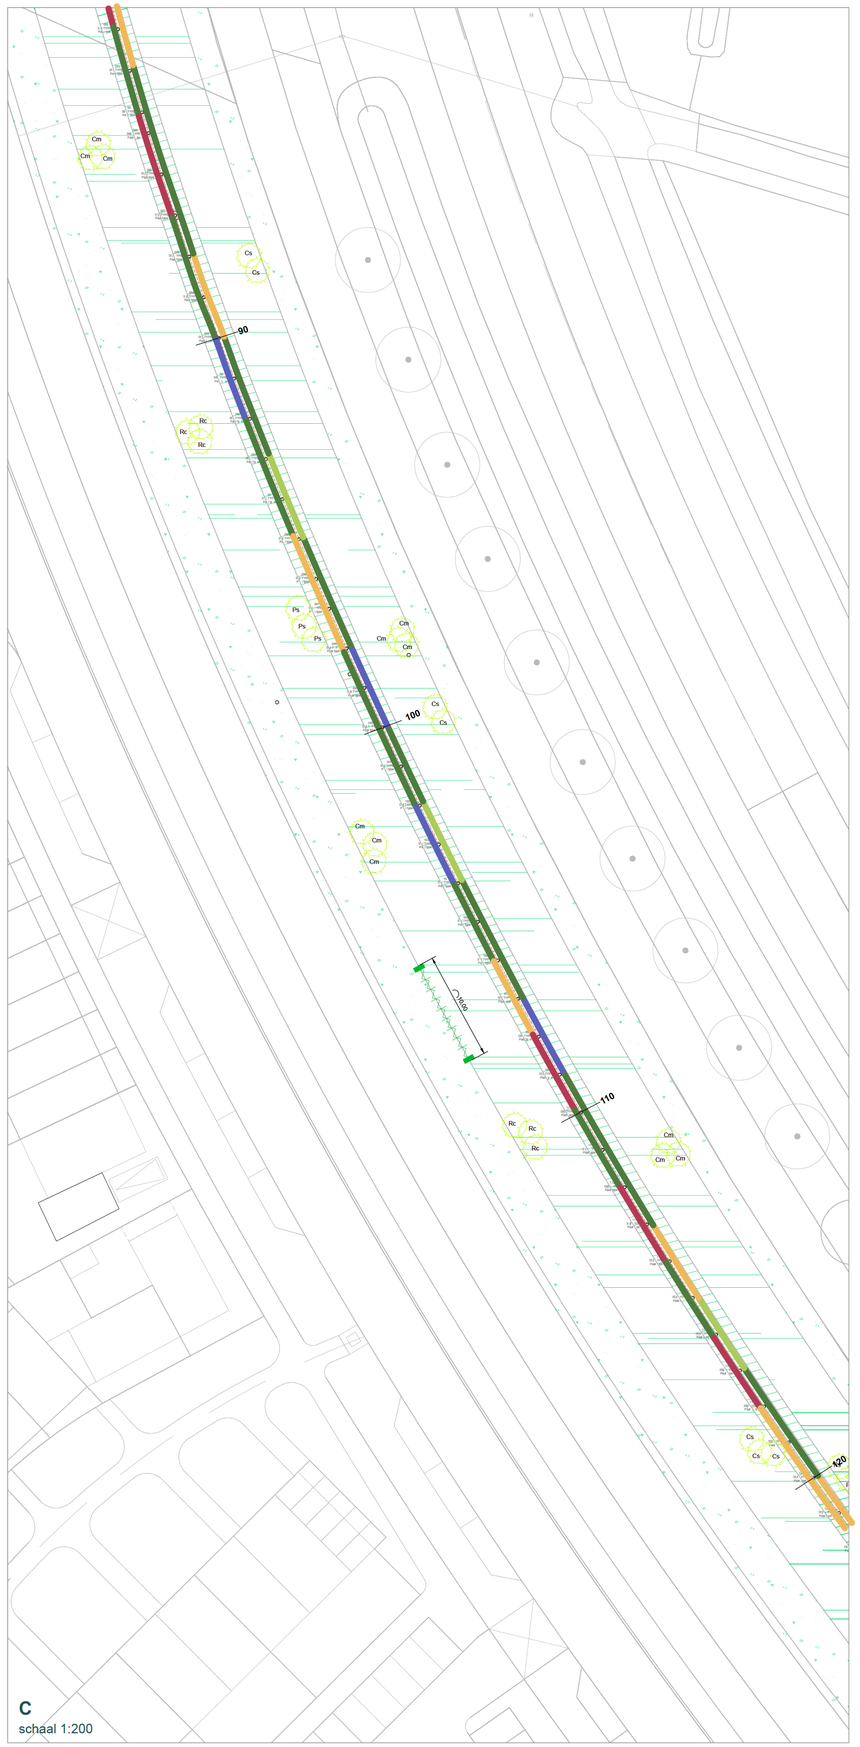

C
schaal 1:200

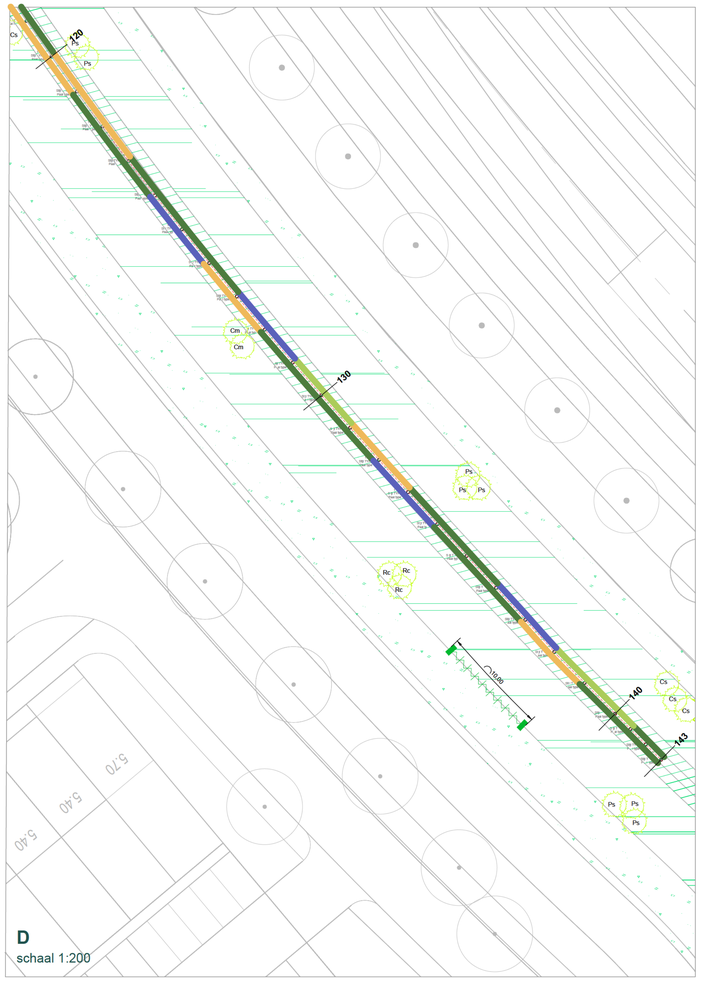

D
schaal 1:200

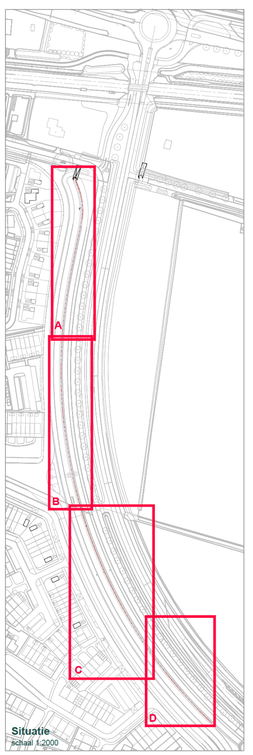

Situatie
schaal 1:2000

LEGENDA

- Bovenkant geluidswal - grasmengsel B3 (circa 1700m2)
- Taluttzijdes - bloemrijkmengsel G5 (Chrysdl-Hoeck) (circa 5990m2)
- Onderhoudspad - grasmengsel B3 (circa 4725m2)
- Hedera helix (Klimop), 534 m1, 5st per m1, 150/175, pot 2 liter
- Lonicera periclymenum (Wilde kamperfoelie), 106 m1, 4st per m1, 150/175, pot 5 liter - met klimconstructie
- Trachelospermum jasminoides (Toscaanse jasmijn), 192 m1, 4st per m1, 150/175, pot 5 liter - met klimconstructie
- Clematis vitalba (Boskrank), 168 m1, 4st per m1, 150/175, pot 5 liter - met klimconstructie
- Parthenocissus quinquefolia (Wilde wingerd), 94 m1, 5st per m1, 150/175, pot 5 liter

Nieuwe solitaire heester
- Rc - Rosa canina (Hondsroos), 100/125 aanplant (27st)
- Cm - Cornus mas (Gele kornoelje), 125/150 aanplant (30st)
- Cs - Cornus sanguinea (Rode kornoelje), 150/125 aanplant (19st)
- Ps - Prunus spinosa (Sleedoorn), 125/150 aanplant (29st)

Talikkerid, palen van verduurzaamd inlands hout

N

Versie	Datum	Omschrijving
A		

Plantage, Geldermalsen
beplantingsplan geluidswand

Schaal	: 1:200	Projectnr.	: T25 - 1443
Datum	: 23-06-2026	Ontwerpfase	: -
Tek.nummer	: D160	Projectleider	:
Formaat	: A0	Tekenaar	:

Auteursrechten voorbehouden

copijn
Gageldijk 4F | 3566 ME Utrecht | +31 (0)30 26 44 333 | info@copijn.nl

"/plots/D1.ger" (pc1-cw2.ad.copijn.nl/Projecten/Projecten/2025/T25 - 1 "Plantage Geldermalsen/Productfase/Deel2/D160/1_T25-1 - 3_Plantage Geldermalsen_VO_beplantingsplan.dwg