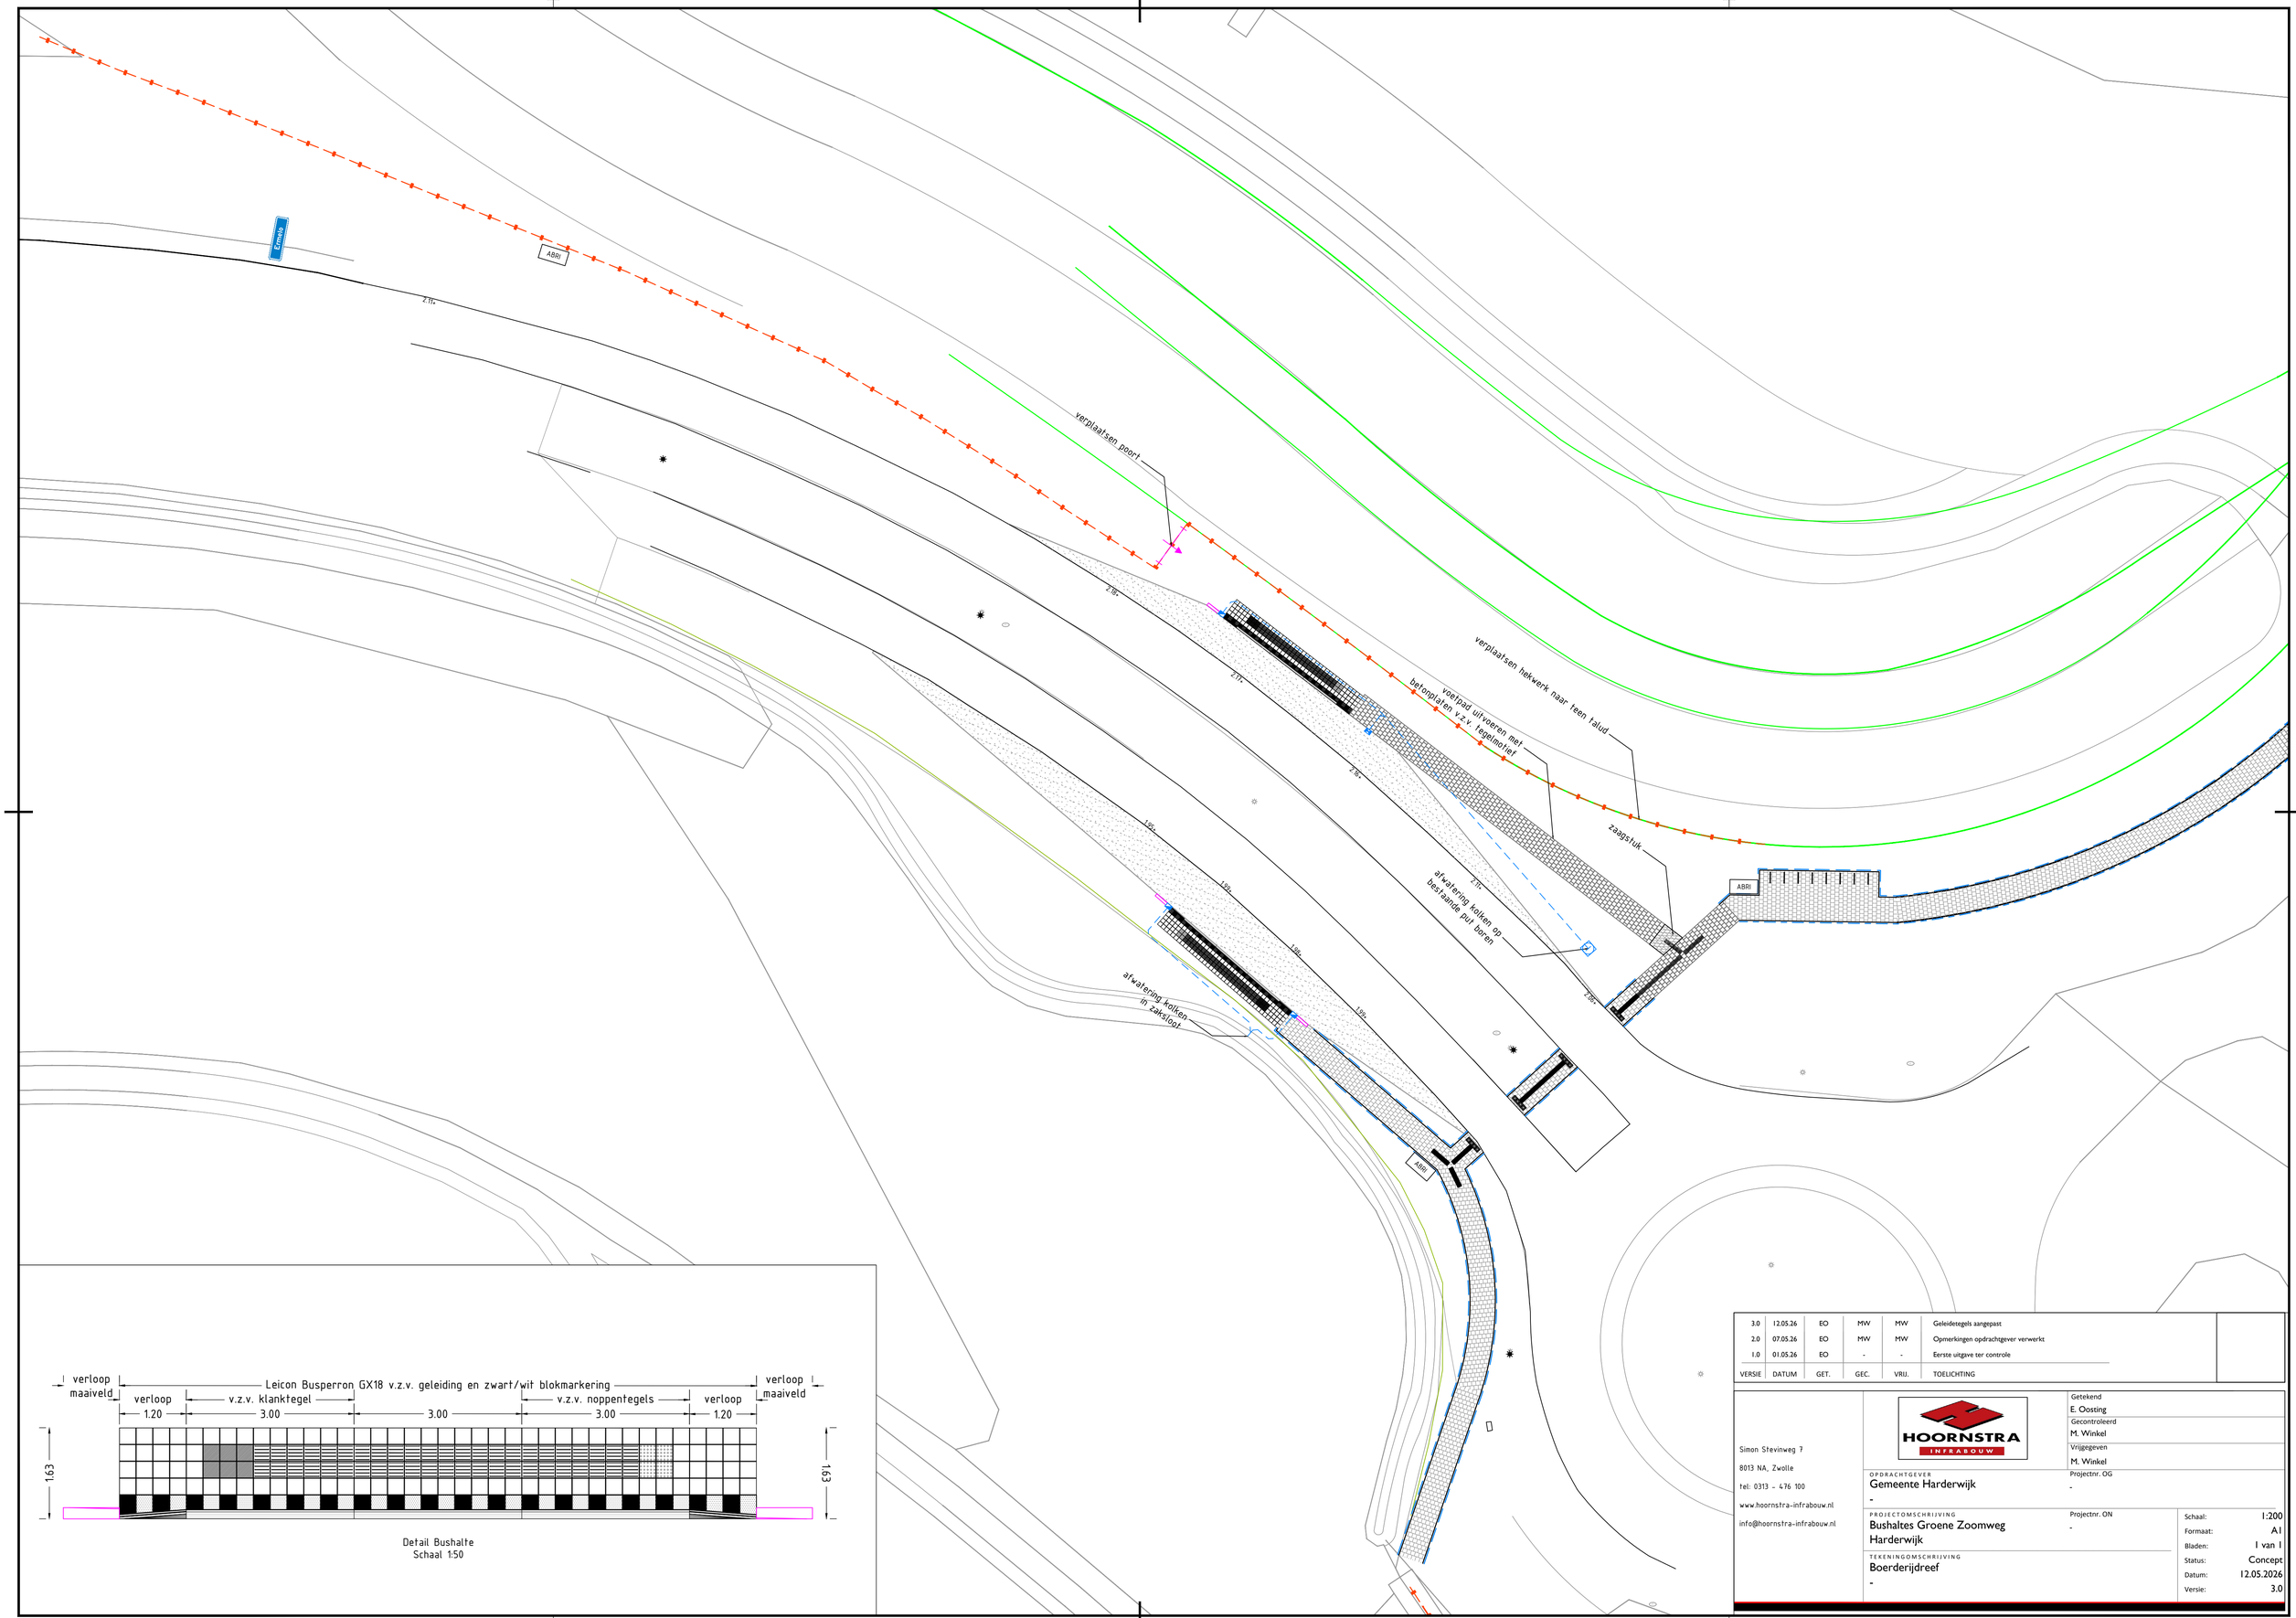


Detail Bushalte
Schaal 1:50

VERSIE	DATUM	GET.	GEC.	VRIJ.	TOELICHTING
3.0	12.05.26	EO	MW	MW	Geleidetegels aangepast
2.0	07.05.26	EO	MW	MW	Opmerkingen opdrachtgever verwerkt
1.0	01.05.26	EO	-	-	Eerste uitgave ter controle

Simon Stevinweg 7
8013 NA, Zwolle
tel: 0313 - 476 100
www.hoornstra-infrabouw.nl
info@hoornstra-infrabouw.nl

HOORNSTRA INFRABOUW

Getekend: E. Oosting
Gecontroleerd: M. Winkel
Vrijgegeven: M. Winkel

OPDRACHTGEVER
Gemeente Harderwijk
-

Projectnr. OG: -

PROJECTOMSCHRIJVING
Bushaltes Groene Zoomweg Harderwijk

Projectnr. ON: -

TEKENINGOMSCHRIJVING
Boerderijdreef
-

Schaal:	1:200
Formaat:	A1
Bladen:	1 van 1
Status:	Concept
Datum:	12.05.2026
Versie:	3.0