bestaand hekwerk verplaatsen

bestaande bank verplaatsen

bestaande poort verplaatsen

aanbrengen leuning i.v.m. valgevaar

bestaande lichtmast verplaatsen

b.o.b.duiker: 2.98+


ABRI

3.43+ 3.82+ 4.05+ 4.37+ 4.56+

4.93+ 5.01+ 4.93+ 4.96+ 4.86+

afwatering kolken op verticale boring met open deksel voor eventuele overstort

Hoge Geestpad

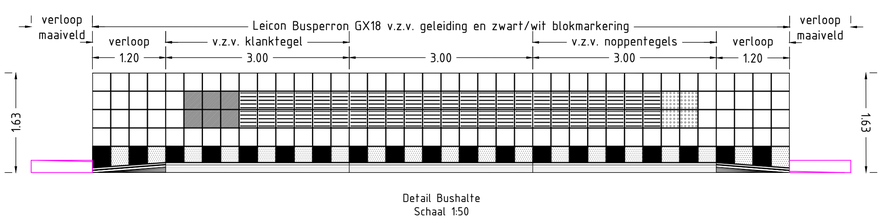

Detail Bushalte
Schaal 1:50

VERSIE	DATUM	GET.	GEC.	VRIJ.	TOELICHTING
3.0	12.05.26	EO	MW	MW	Geleidetegels aangepast
2.0	07.05.26	EO	MW	MW	Opmerkingen opdrachtgever verwerkt
1.0	01.05.26	EO	-	-	Eerste uitgave ter controle

Simon Stevinweg 7
8013 NA, Zwolle
tel: 0313 - 476 100
www.hoornstra-infrabouw.nl
info@hoornstra-infrabouw.nl

HOORNSTRA INFRABOUW

Getekend: -
Gecontroleerd: M. Winkel
Vrijgegeven: M.Winkel

OPDRACHTGEVER: Gemeente Harderwijk
-

Projectnr. OG: -

PROJECTOMSCHRIJVING: Bushaltes Groene Zoomweg Harderwijk

Projectnr. ON: -

TEKENINGOMSCHRIJVING: Hoge Geestpad
-

Schaal:	1:200
Formaat:	A1
Bladen:	1 van 1
Status:	Concept
Datum:	12.05.2026
Versie:	3.0