



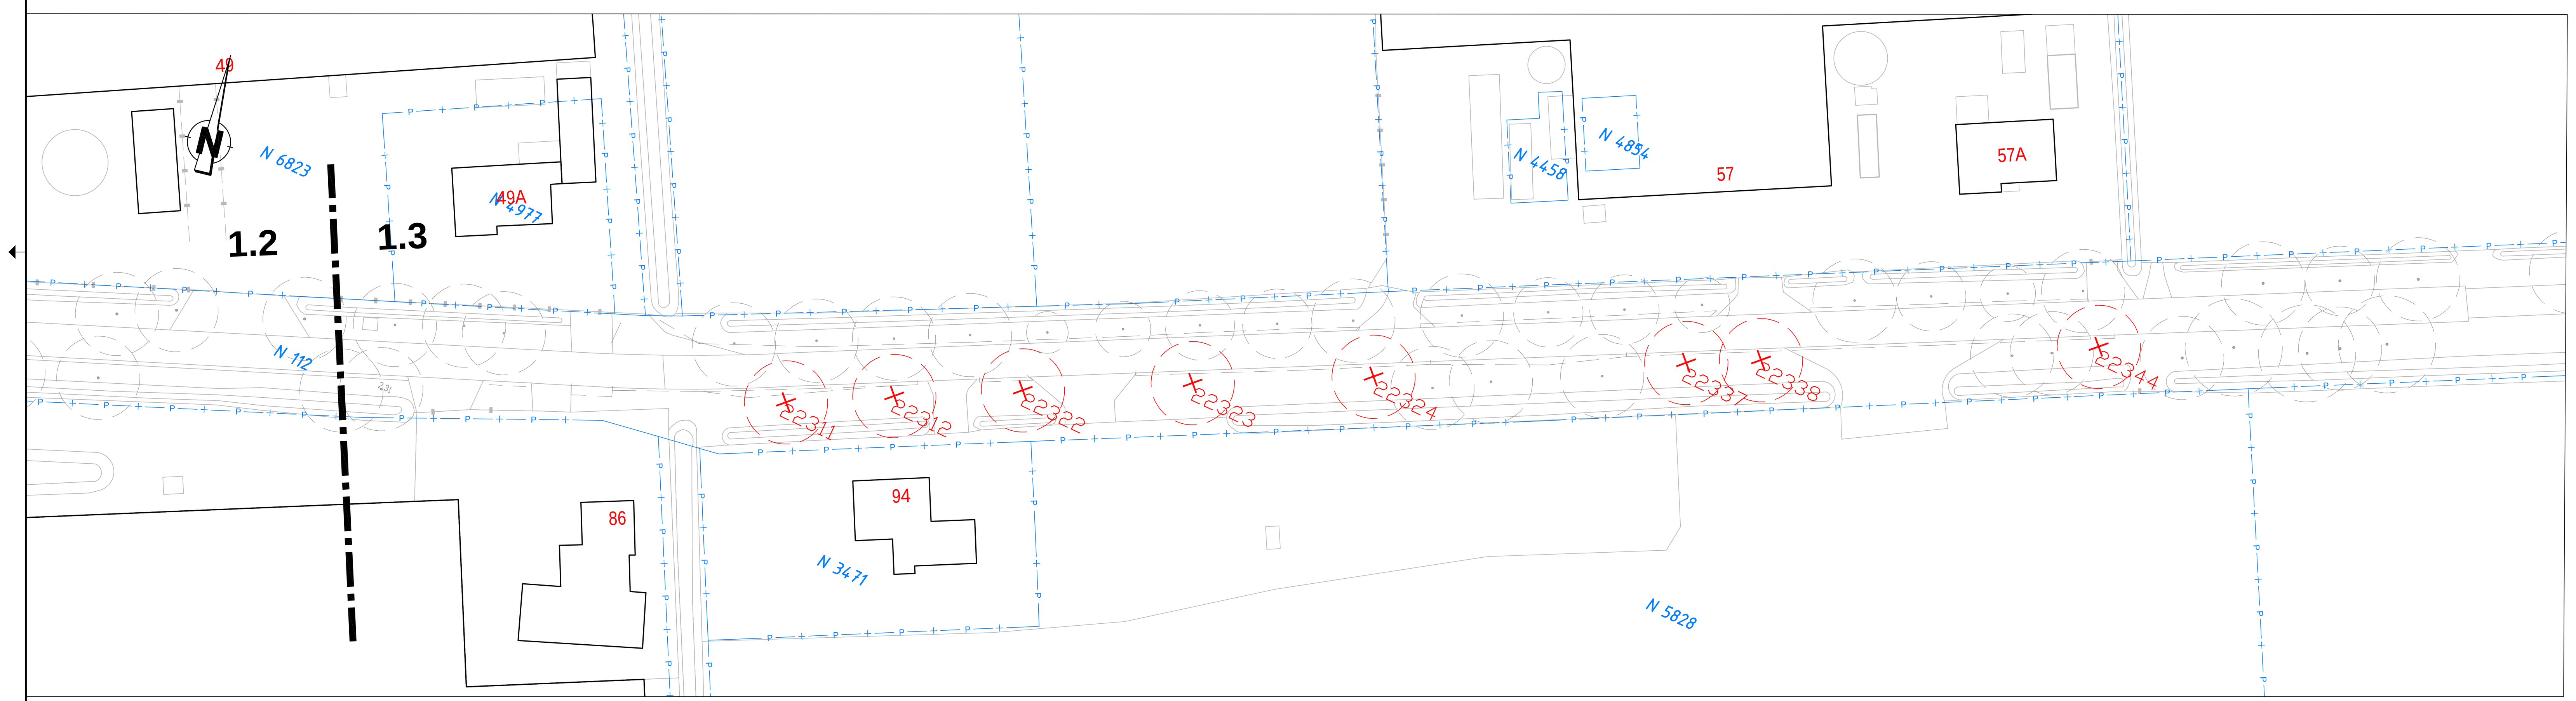

<u>Bomen rooien totaal 25 stuks</u>
25 stuks t.b.v. plan

<u>Bomen rooien Priemsteeg - Mommersteeg</u>
9 stuks t.b.v. plan

<u>Bomen Mommersteeg - Voordijk</u>
16 stuks t.b.v. plan

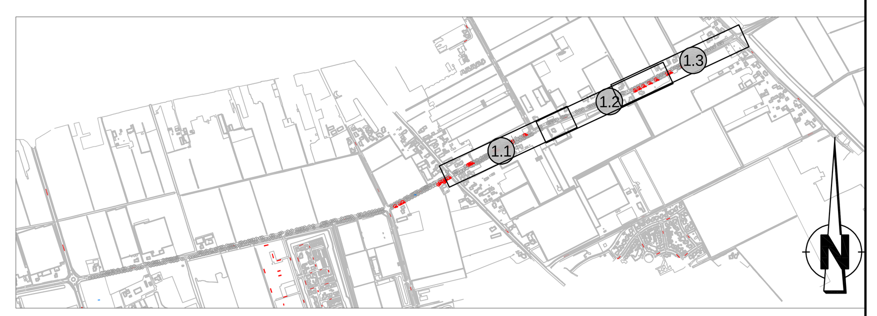

GEMEENTE HEUSDEN — Cluster Civieltechnische Werken	projektnr.	besteknr.	tek.nr.	blad
	-	-	-	1
projekt: Fietspad Tuinbouwweg Oost, Tracè Priemsteeg en Voordijk	formaat:	A0		
	schaal:	1:500		
	getekend door:	BR		
omschrijving: Kapvergunning, Fase 2	gecontroleerd:	MS		
	gezien:	MV		
	datum:	30-09-2026		

De auteursrechten van de grootschalige basiskaart Nederland (GBKN) en de kadastrale kaart berusten bij de Staat der Nederlanden. Krachtens dit auteursrecht mogen de gbkn en de kadastrale gegevens niet aan derden ter beschikking worden gesteld. Voor eventueel blijkende onvolledigheden of onjuistheden wordt door de gemeente Heusden geen enkele aansprakelijkheid of verantwoordelijkheid aanvaard.