Tekening 1064072

Aanleg dam met duiker in b-water Canadapolderweg te Schijf

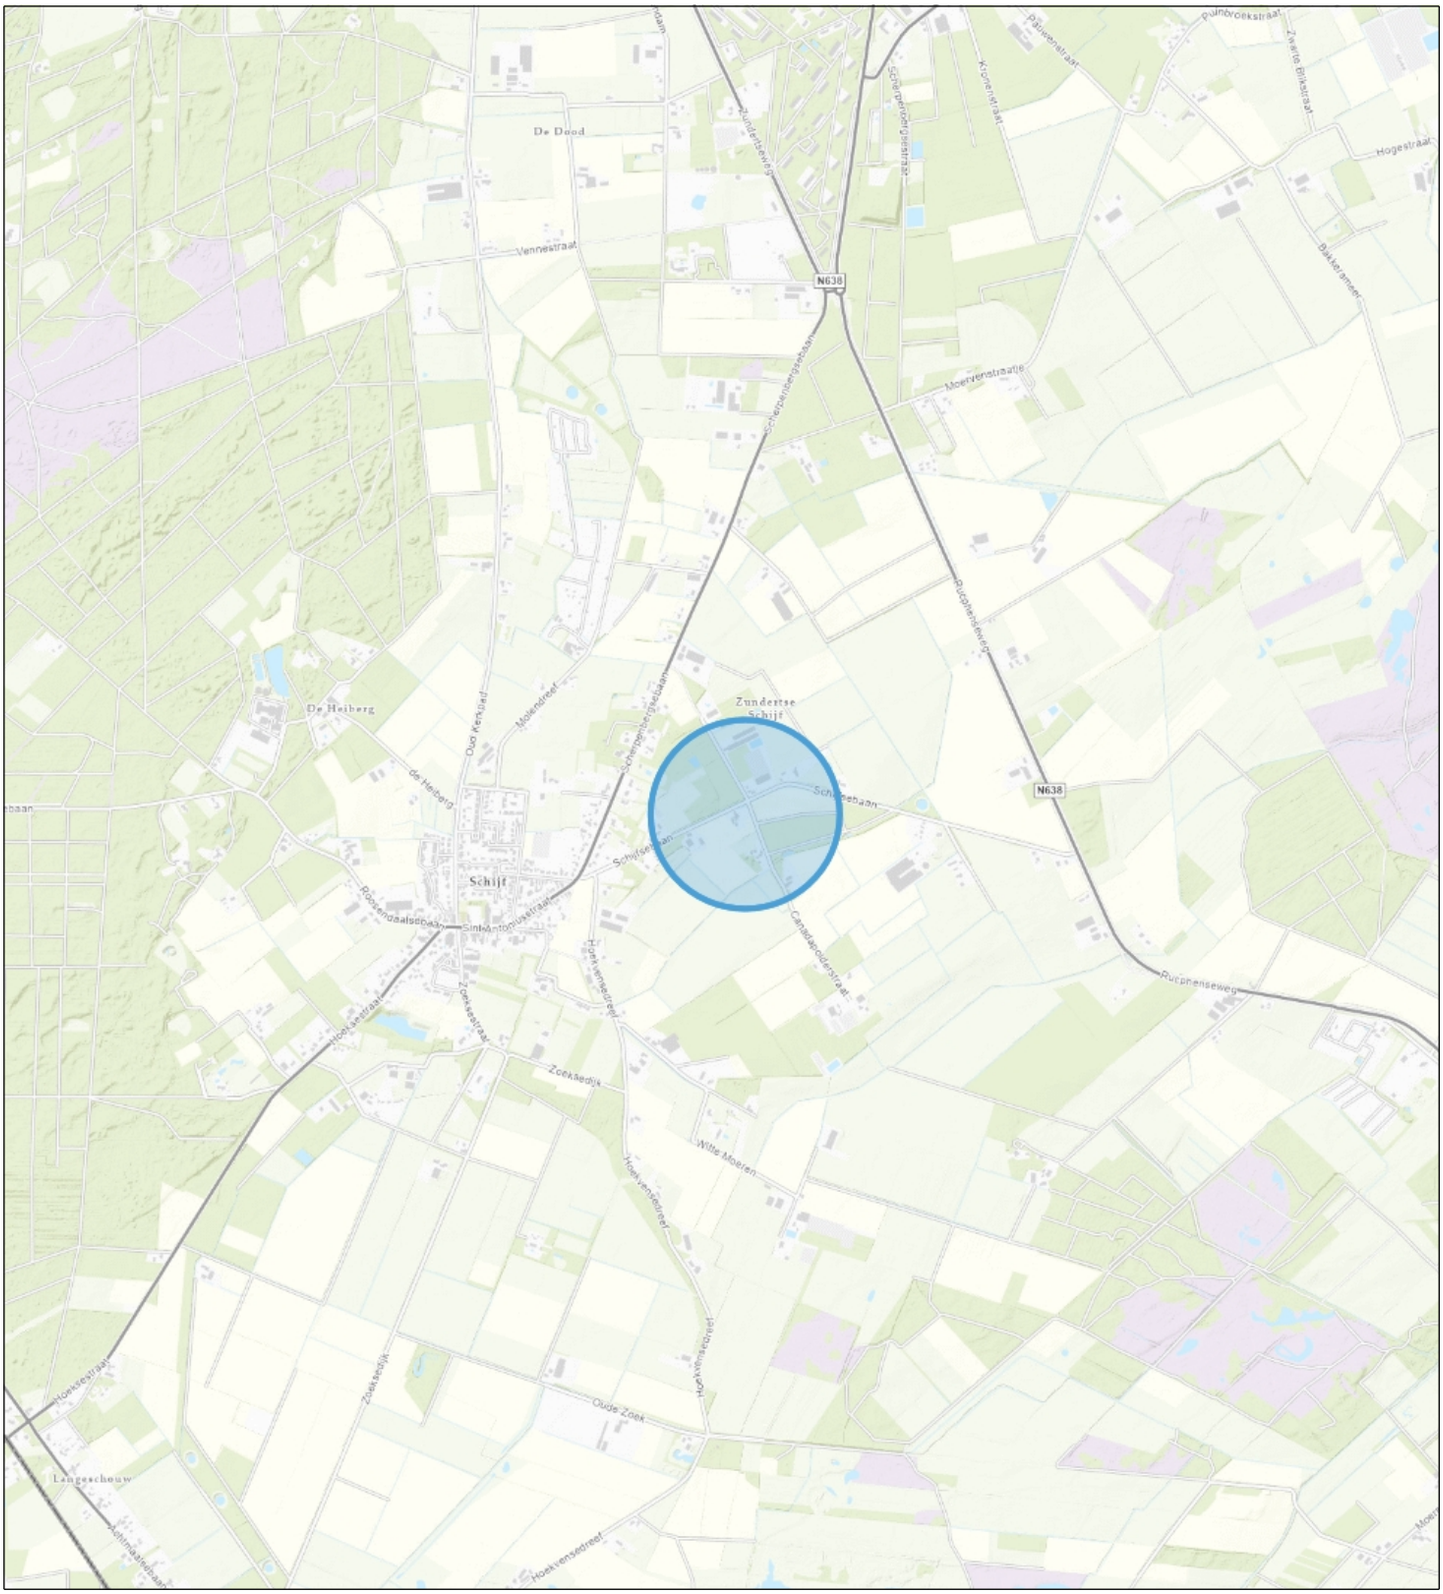

Topo

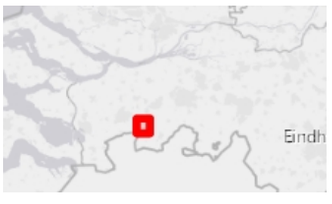

Waterschap Brabantse Delta

Naam/Proces:
-Auteur-

Datum: 01-10-2026
Formaat: A4
Schaal: 1:24,000