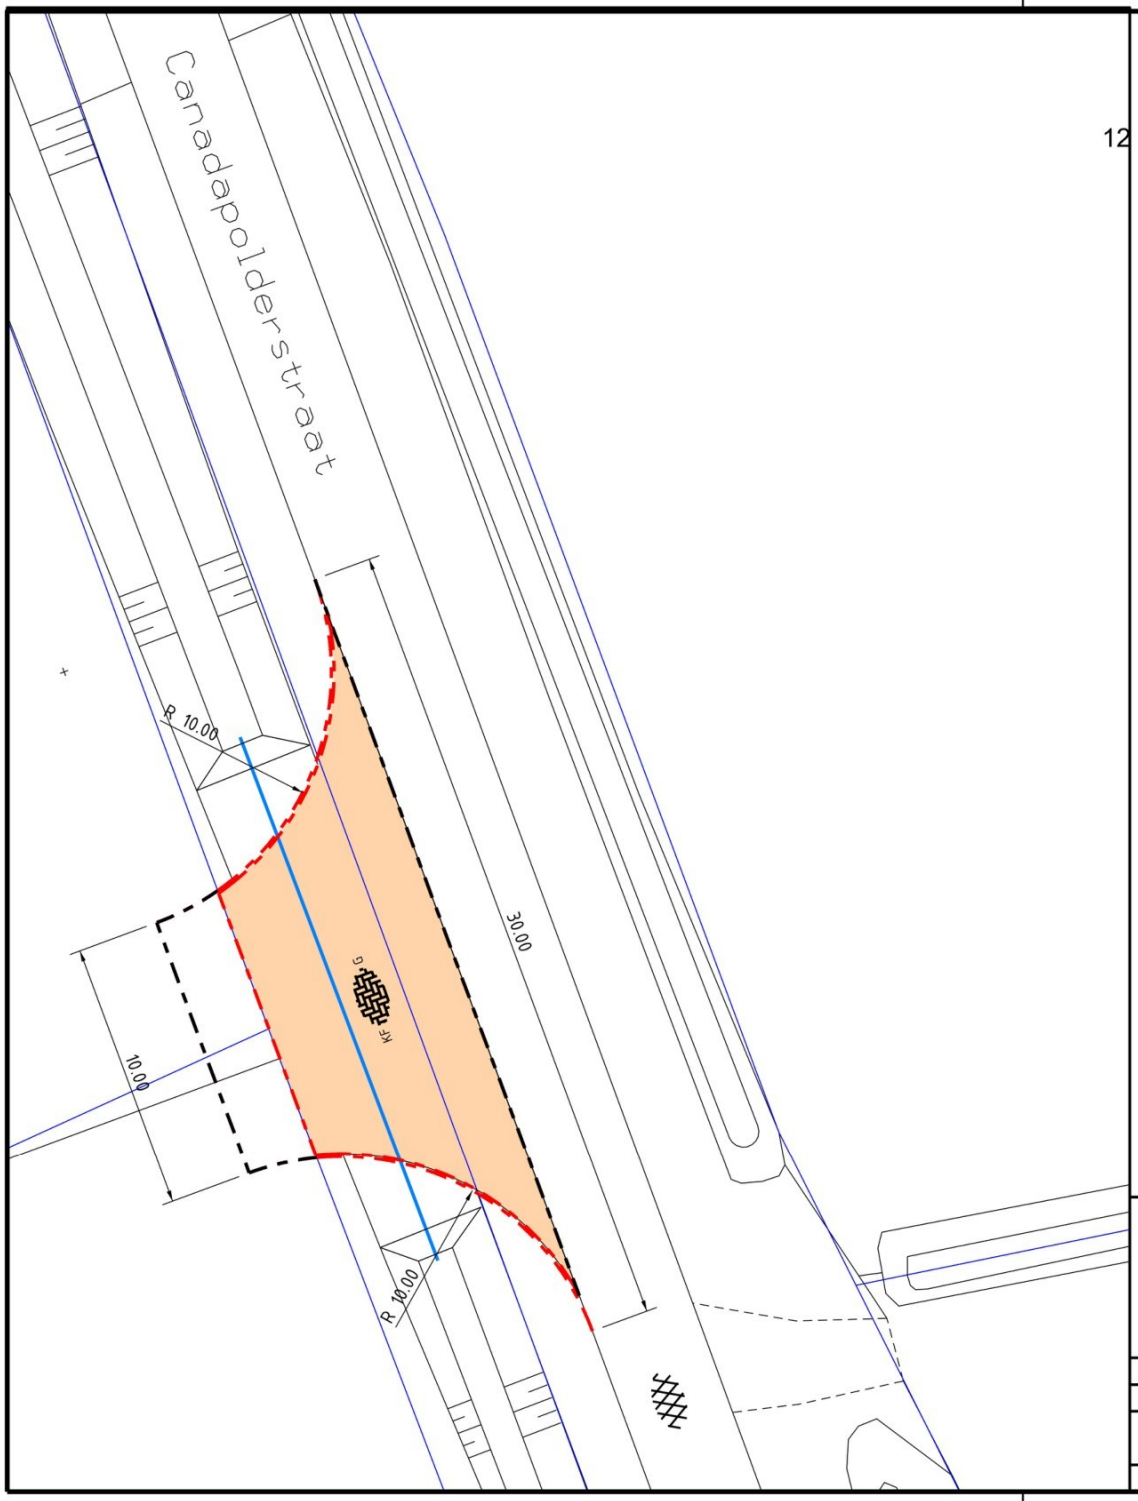

12

Aanleg dam met inrit

inrit betonklinkers grijs EV	114 m2
Opsluitband 10/20	26 m1
duiker pvc rnd 315 mm lengte	21 m1

Aanvraag uitwegvergunning

aan de Canadapolderstraat t.b.v Schijfsebaan 17

Schijf

Gemeente Rucphen

Getekend: [redacted]	Schaal: 1:200		
Datum: 13-08-2026	Formaat: A3	Blad 1 van 1	dd:
Tekening nr.: WEG-06-0962-2			dd:
			dd:

Bestandsnaam: T:\TERREIN\WEGEN\6 inritten\WEG-06-0962-2.dgn