

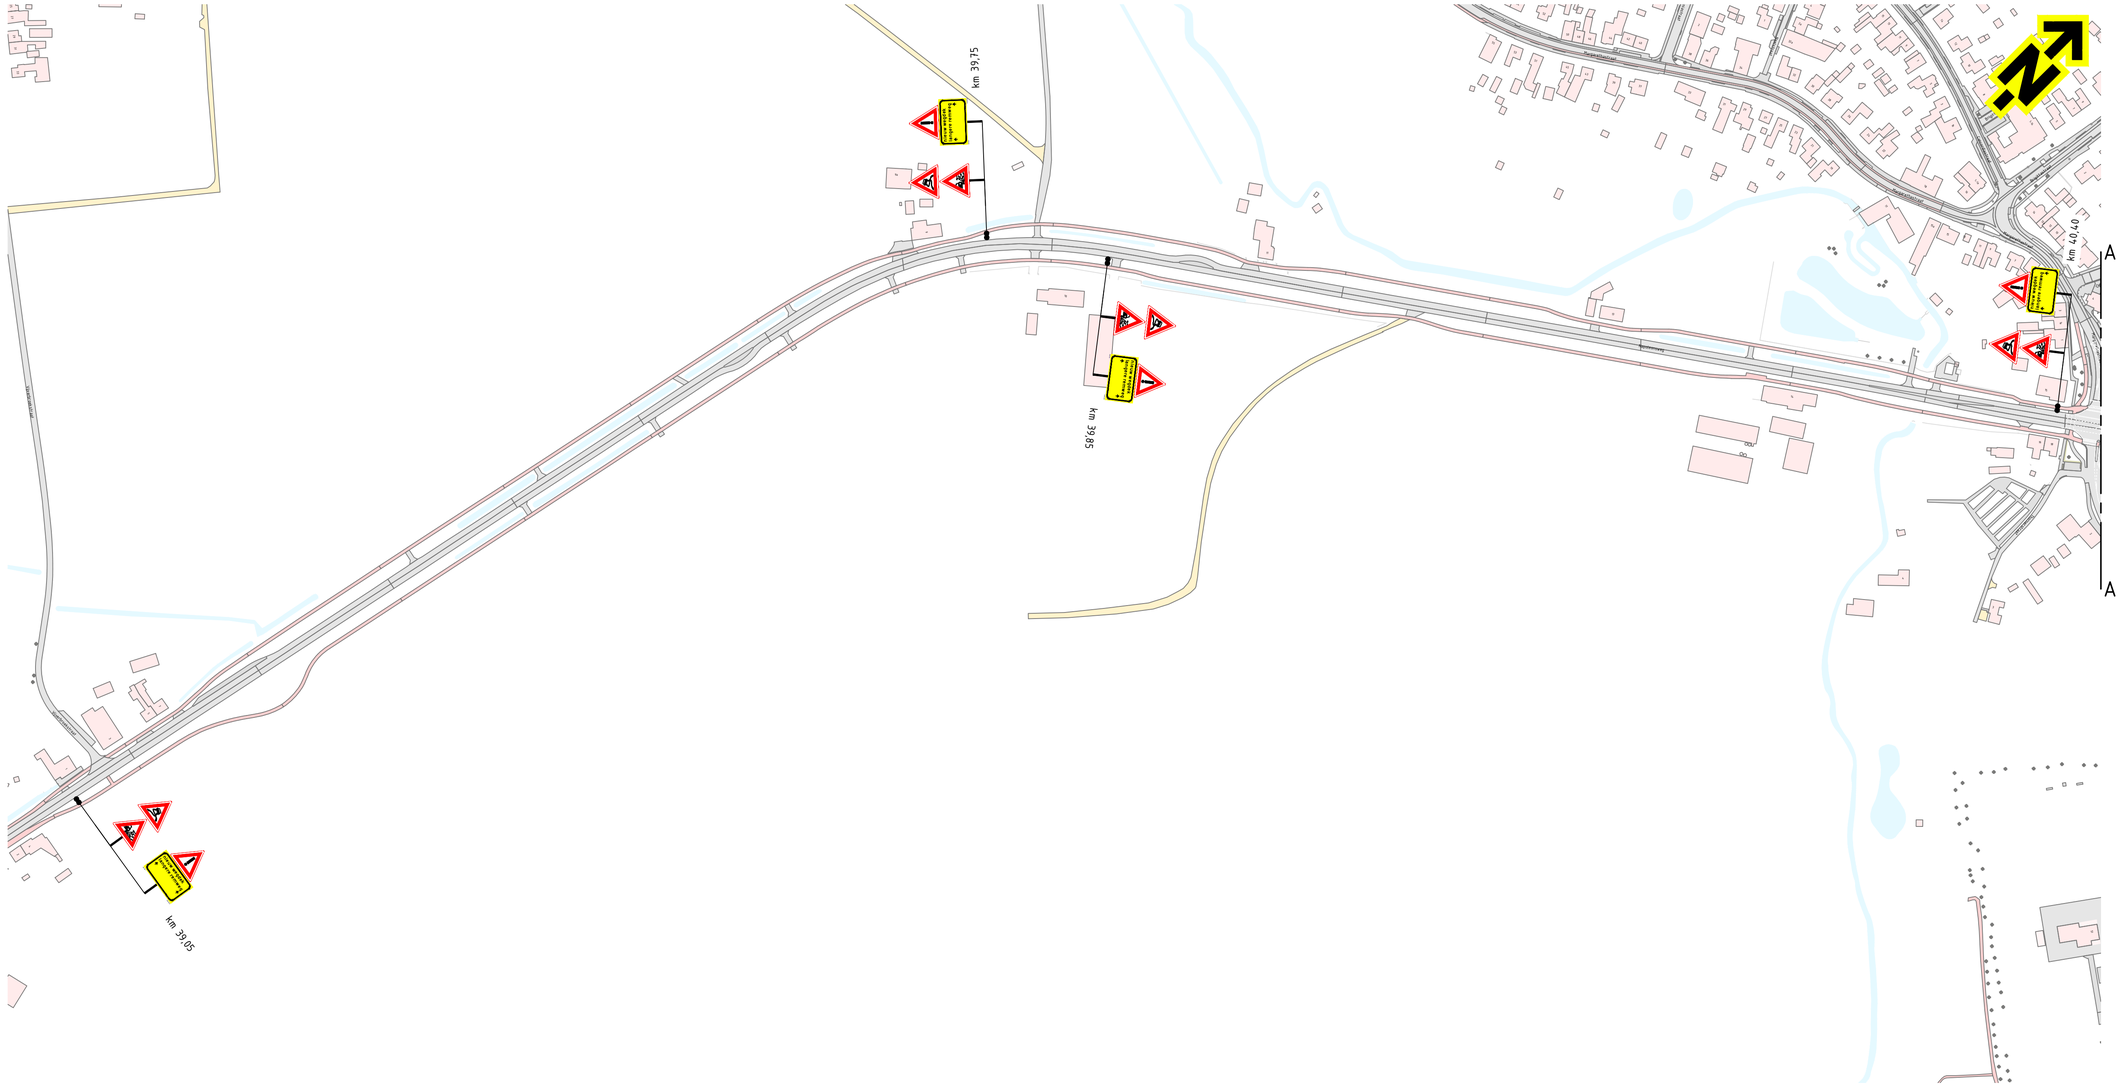


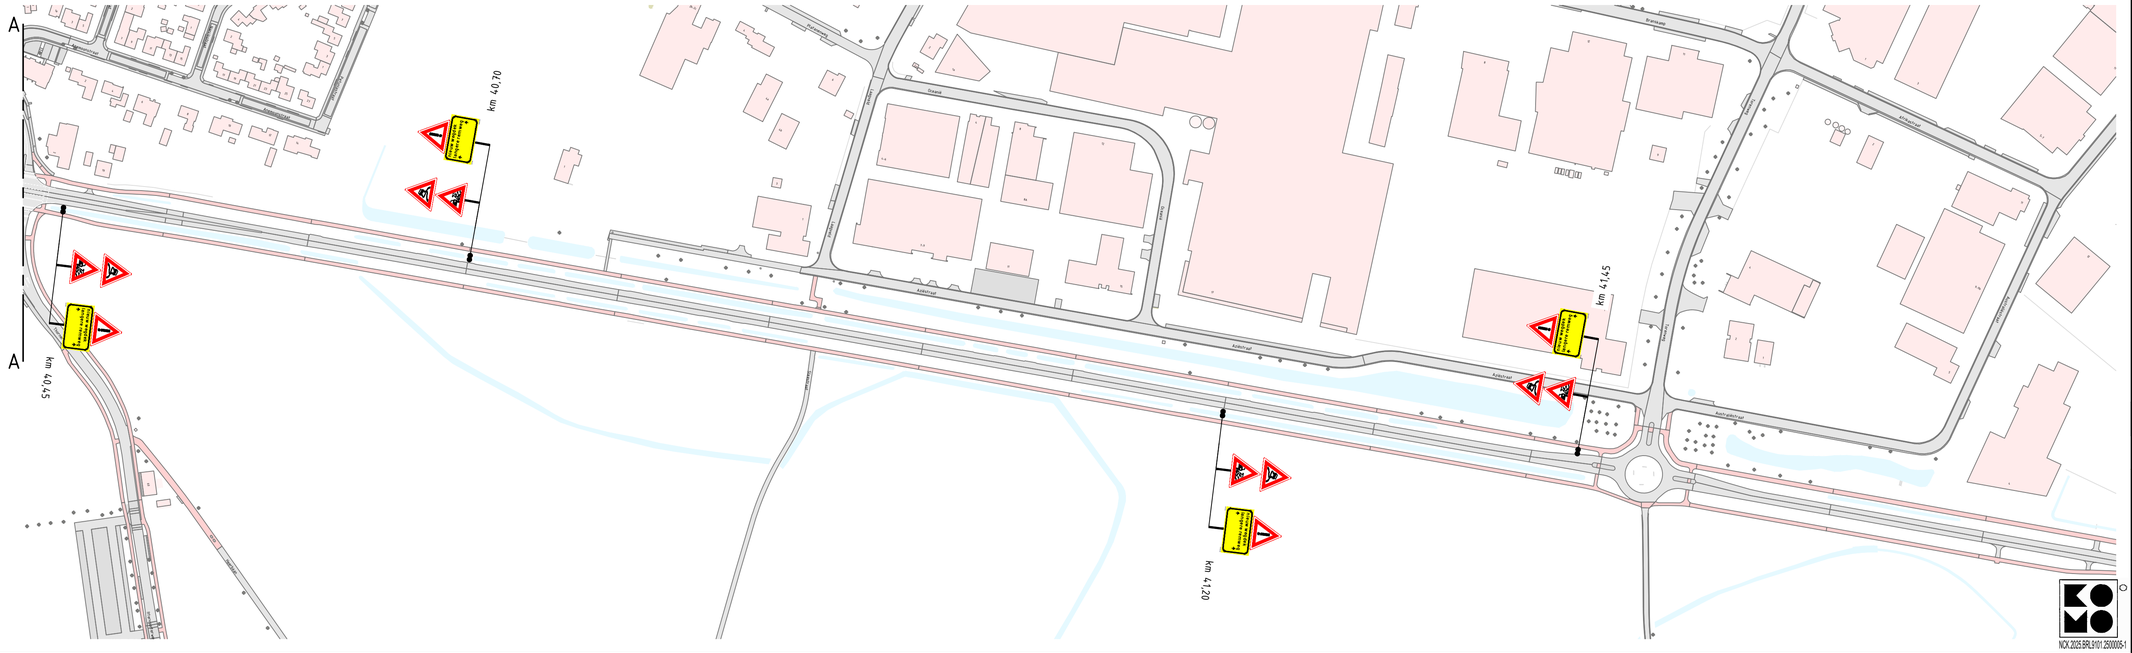

Locatie

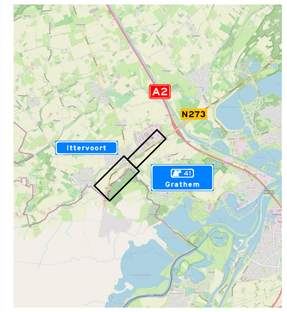

Opmerkingen

- afplakken/afkruisen conflicterende bebording
- definitieve routenummers in overleg met wegbeheerder
- de locatie van bebording is indicatief, de exacte locatie wordt in het werk bepaald

Bijbehorende tekeningen

PR13508-01A01
PR13508-01B01

Afwijkingen

- letterhoogte van de tekstborden kan afwijken van de CROW-richtlijnen in verband met onze standaard bordformaten en/of ruimtegebrek voor plaatsing

Verklaring

70 aanwezige bebording

Versie: 1.0	Omschrijving: Definitief						
30-09-26	Getekend: TVE	Controle: MEN	2e controle: RAH	Vrijgegeven			
Versie: 0.1	Omschrijving: Concept						
16-07-26	Getekend: TVE	Controle: MEN	2e controle:	Vrijgegeven			

TSNedK
Meidoornweg 10
5241 LS Oss
Postbus 960
5340 AX Oss
Tel: 0412 - 76 62 00
www.tsned.nl

KWS

Project: KWS N273 hm 39 - 41,4 Ittervoort

Onderdeel: Verkeersmaatregelen
N273 km 39,00 - 42,50
J20/J25 + J37/LRNW

Schaal: 1:1.000 Formaat: A1

Tekening nummer: PR13508-02A01-1.0 Blad 1 van 1

NOX.2025.BRL9101.2500005-1