


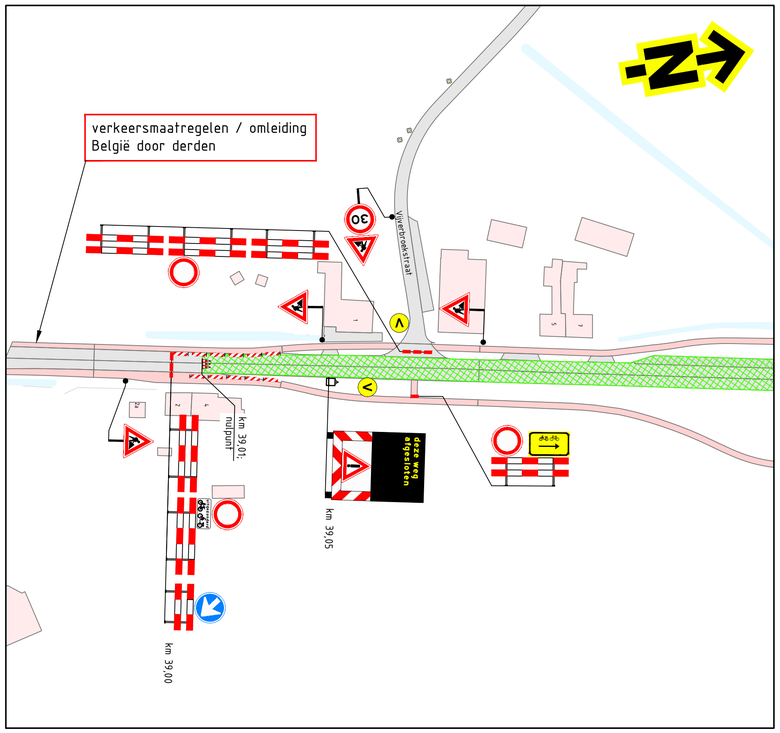


DETAIL 1 -

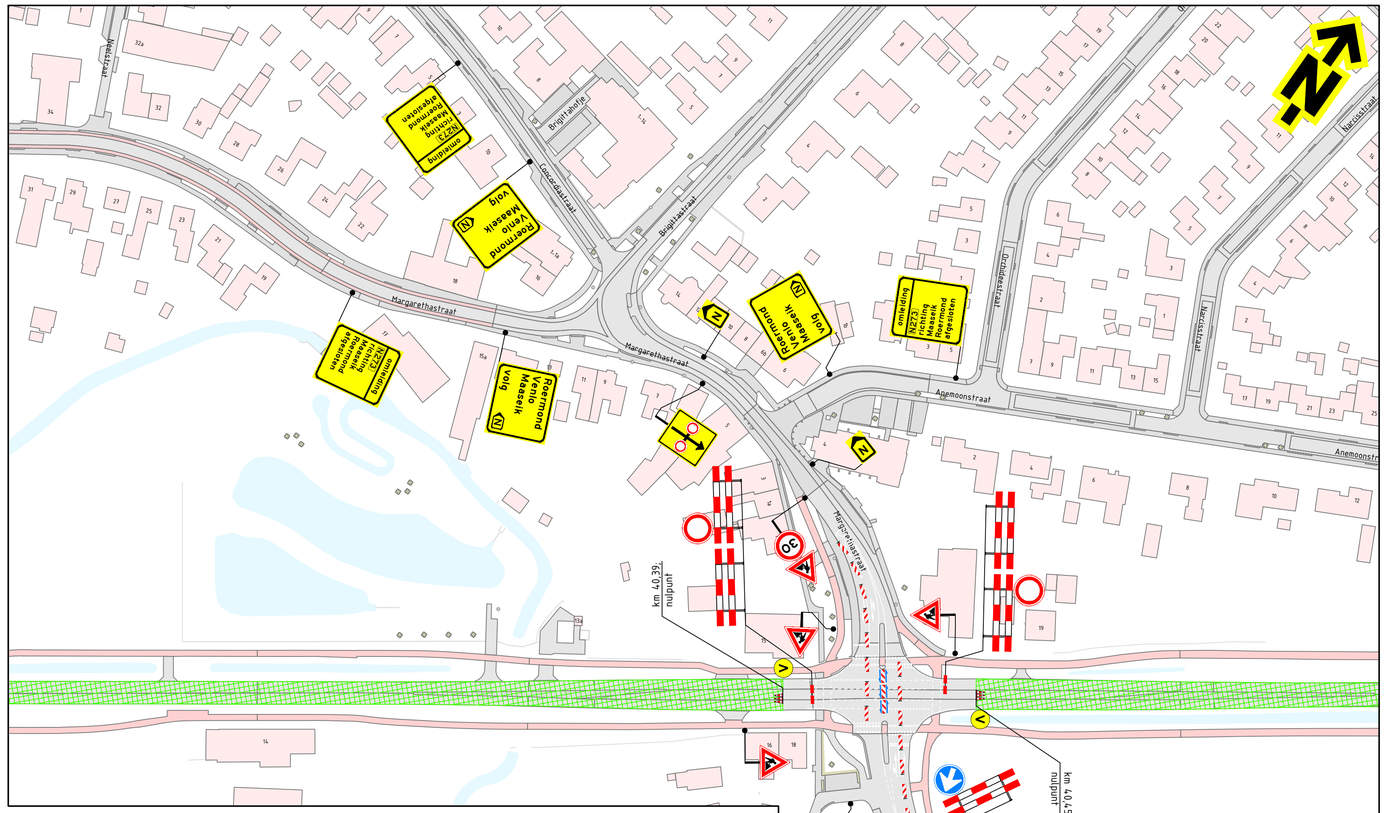

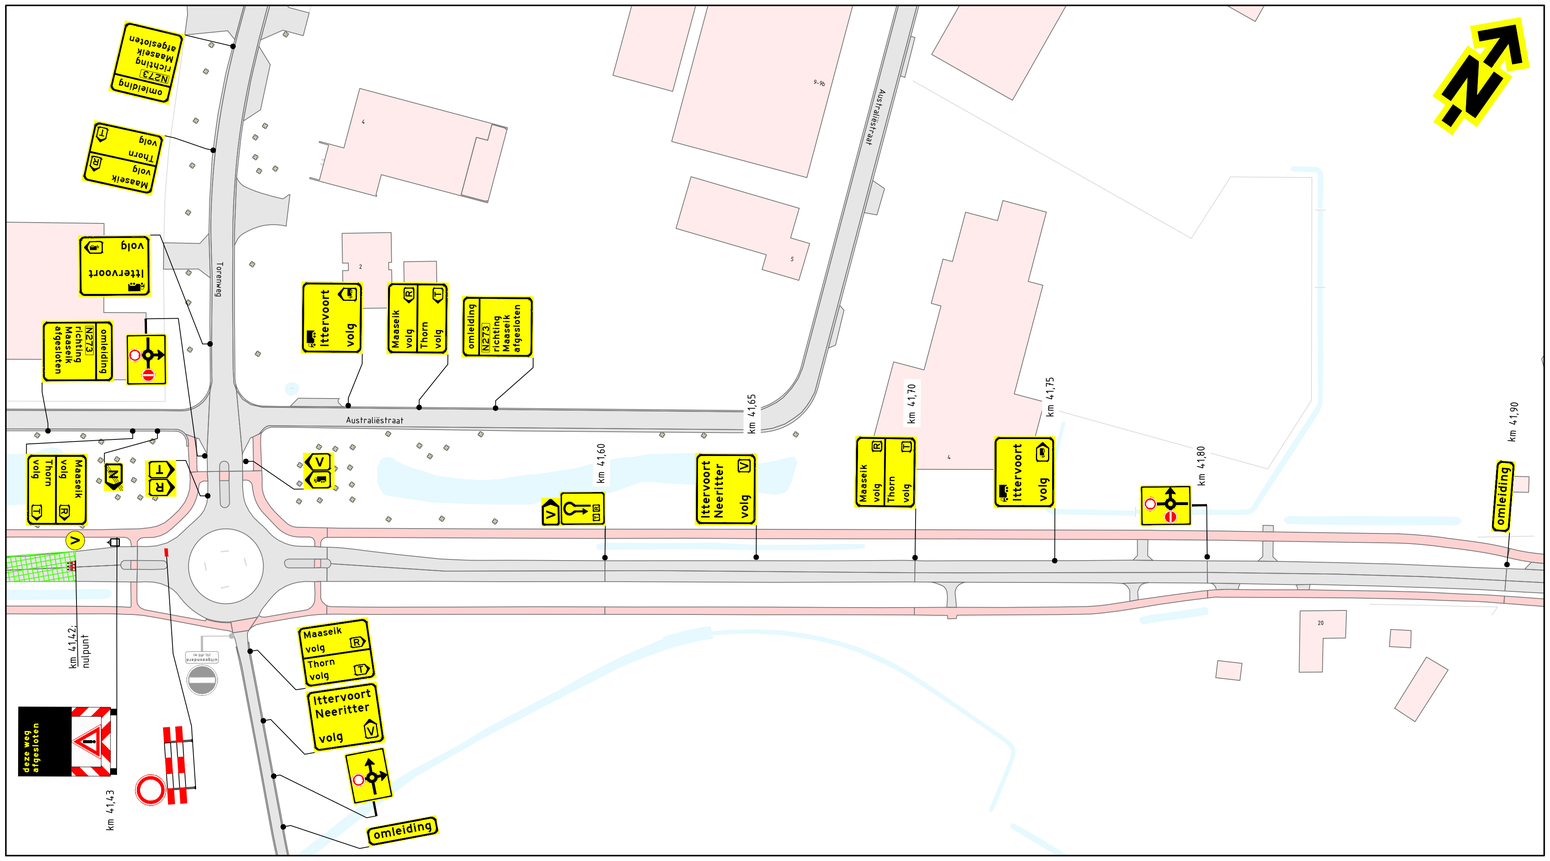


DETAIL 3 -

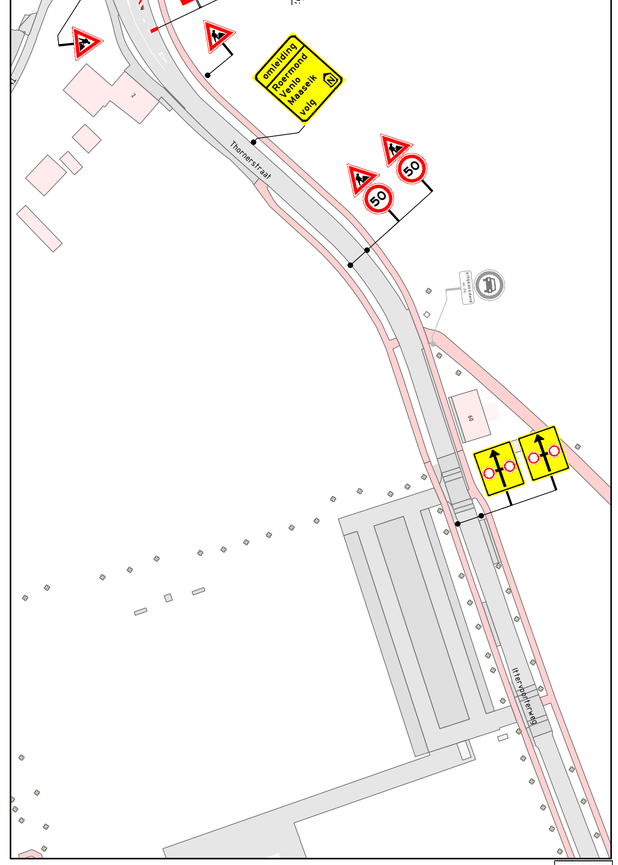

DETAIL 2 -

Locatie

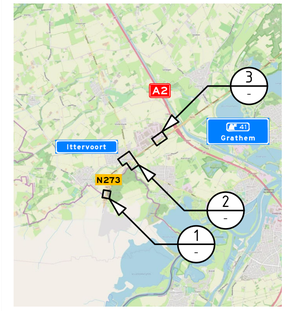

Opmerkingen

- afplakken/afkruisen conflicterende bebording
- definitieve routenummers in overleg met wegbeheerder
- de locatie van bebording is indicatief, de exacte locatie wordt in het werk bepaald

Bijbehorende tekeningen

PR13508-02A01
PR13508-01B01

Afwijkingen

- letterhoogte van de tekstborden kan afwijken van de CROW-richtlijnen in verband met onze standaard bordformaten en/of ruimtegebrek voor plaatsing

Verklaring

- werkruimte
- asbaken
- aanwezige bebording
- vooraankondigingsbord plaatsen twee weken voor aanvang van de werkzaamheden

deze weg afgesloten
[dag datum/tijd]
tot [dag datum/tijd]
110/831

Versie:	1.0	Omschrijving:	Definitief				
30-09-26	Getekend:	TVE	Controle:	MEN	2e controle:	RAH	Vrijgegeven
Versie:	0.1	Omschrijving:	Concept				
16-07-26	Getekend:	TVE	Controle:	MEN	2e controle:		Vrijgegeven

TSNedK — Hambakweg 31, 5342 LS Oss, Postbus 160, 5340 AD Oss, Tel: 0412 - 70 02 00, www.tsned.nl

KWS

Project: KWS N273 hm 39 - 41,4 Ittervoort

Onderdeel: Verkeersmaatregelen N273 km 39,00 - 42,50

Schaal: 1:1.000 Formaat: A1

Tekening nummer: PR13508-01A01-1.0 Blad 1 van 1

NOK 2005 BRL 9101 2500005-1