

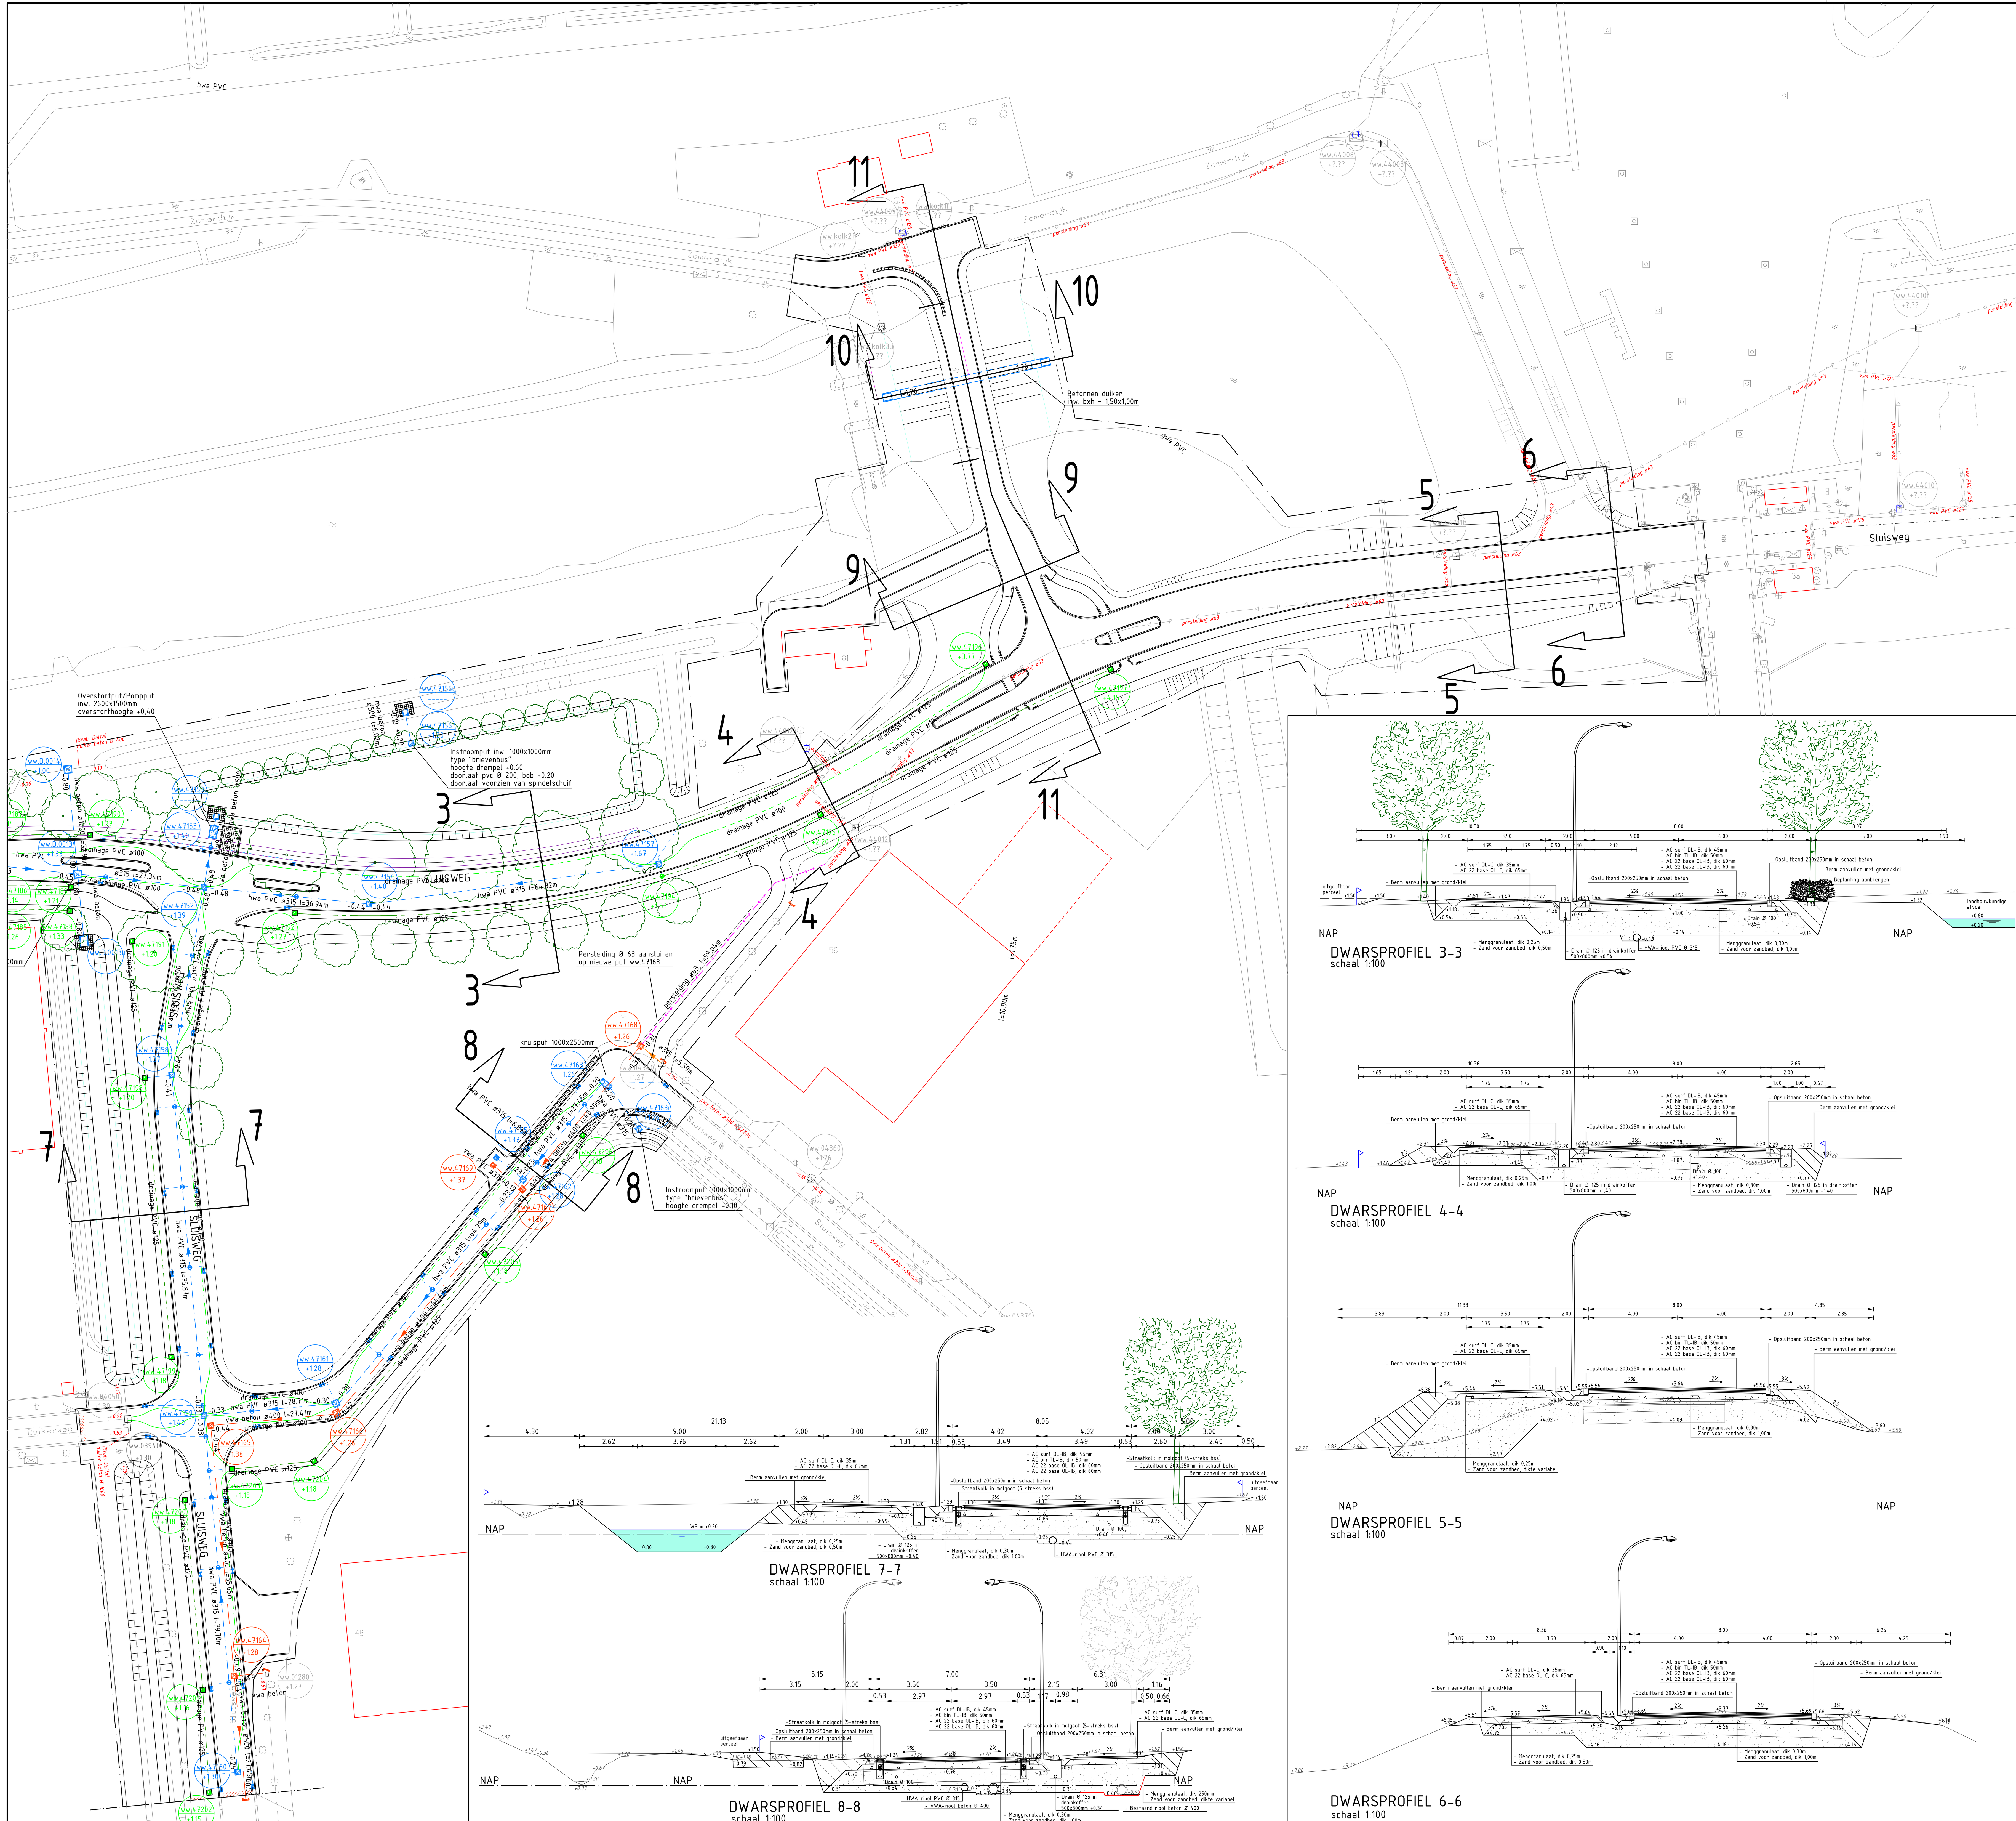


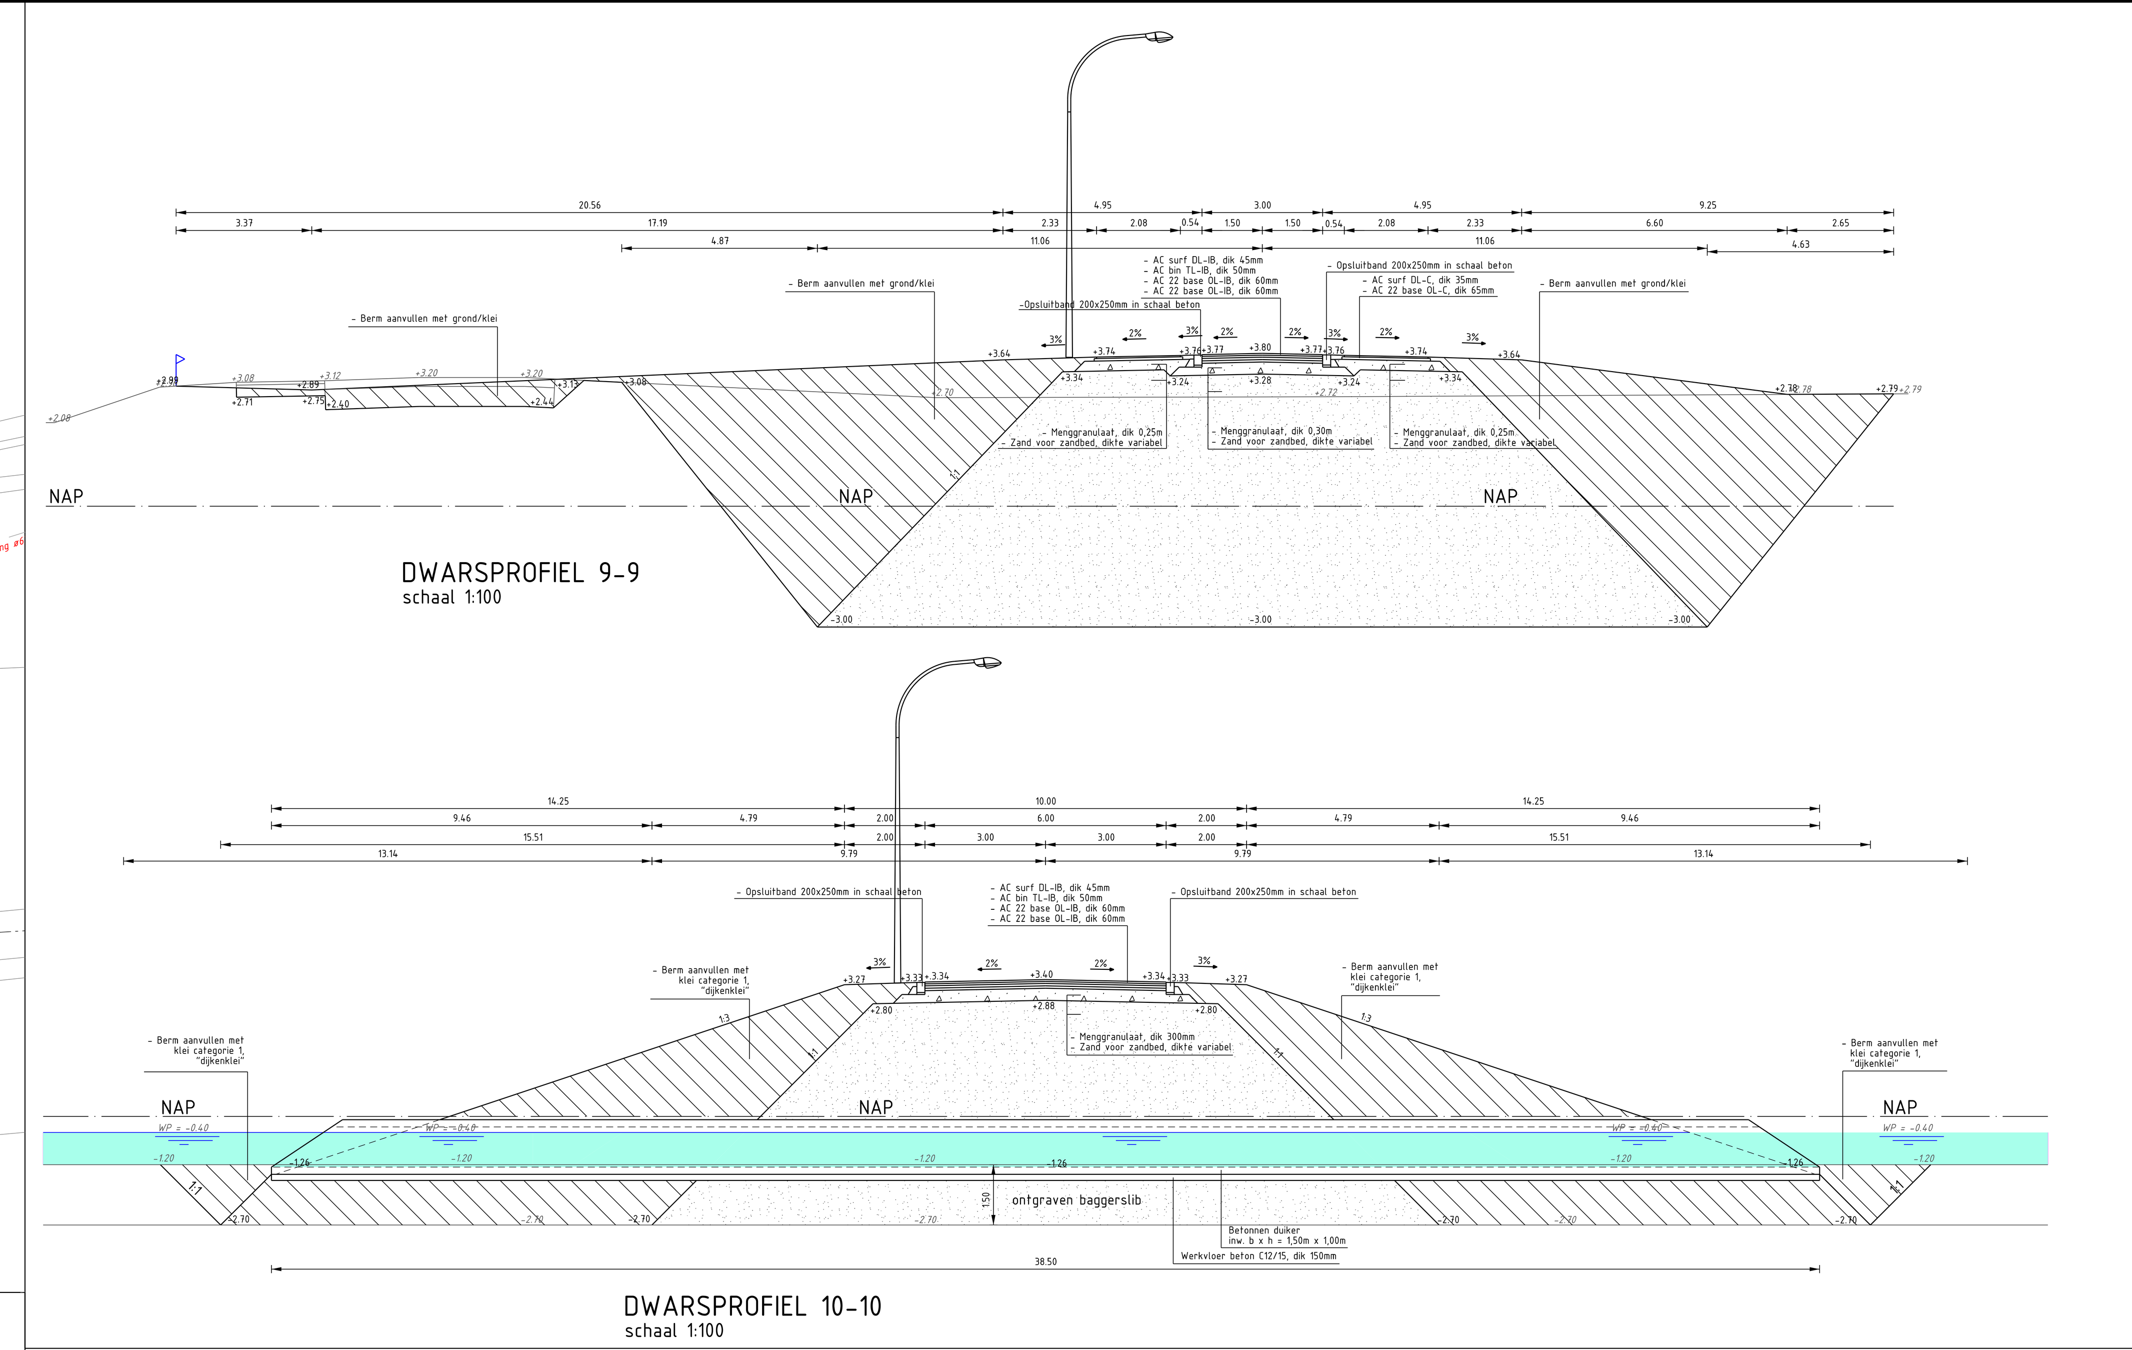

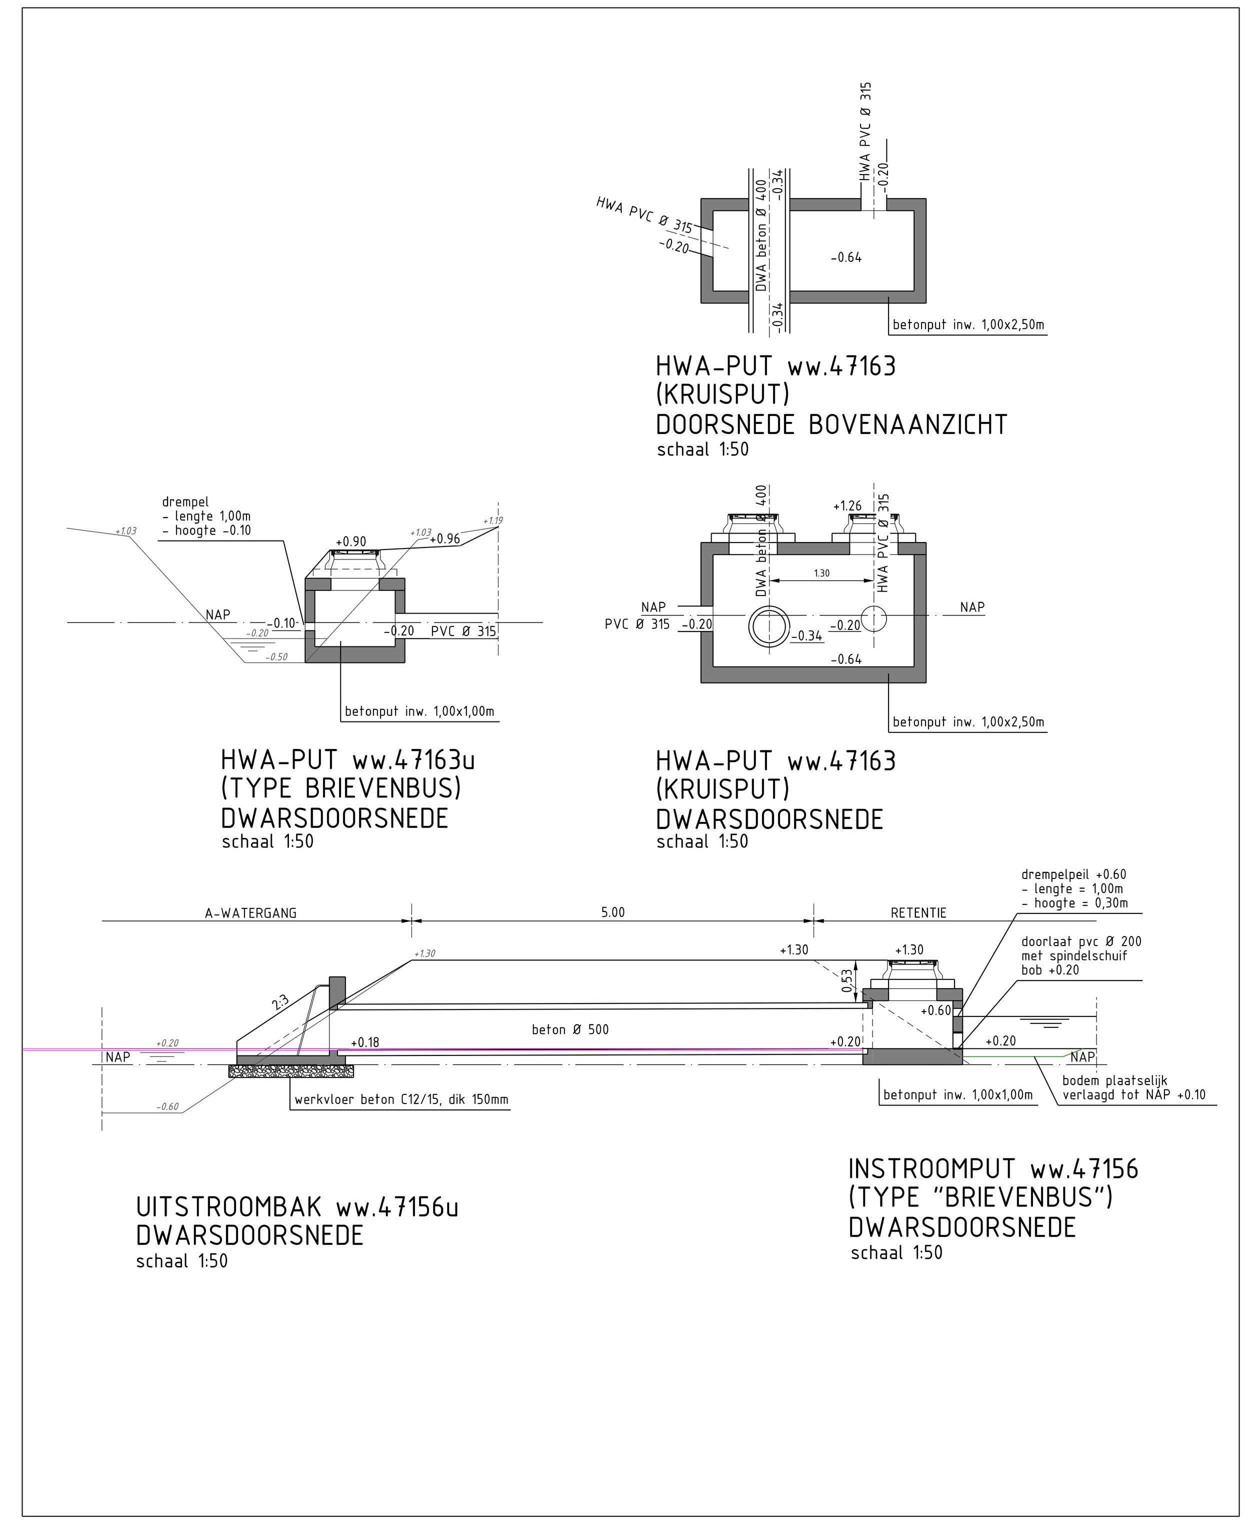

LEGENDA

Bestaande topografie	Laagnaam
	Kunstwerkdeel
	Pand
	Overigbouwwerk
	Beton_Element
	Gras
	Bss
	Water
	Gg-Gbkw-Brandkraan
	Duikerput
	Gg-Gbkw-Rioolput
	Gg-Gbkw-Kolk
	Drager Bord
	Lichtmast
	Paal_Steen
	Infobord
	Ov Paal
	Planten
	Asfalt
	Braakliggend
	Cementbeton
	Boom
	Verdeelkast

Bestaand riool	Omschrijving
ww.04080 +1.27	Rioolput met aangegeven; - putnummer - putdekselhoogte in N.A.P.
hwa beton ø700 l=98.55m -0.88 -0.86	Hwa-rioolleiding met aangegeven; - materiaal - diameter - lengte - stroomrichting - b.o.b. in N.A.P.
vwa beton ø300 l=96.93m -0.66 -0.53	Vwa-rioolleiding met aangegeven; - materiaal - diameter - lengte - stroomrichting - b.o.b. in N.A.P.
gwa beton ø500 l=81.45m -0.53 -0.62	Gwa-rioolleiding met aangegeven; - materiaal - diameter - lengte - stroomrichting - b.o.b. in N.A.P.
persleiding Ø 63	Persleiding met aangegeven; - diameter - stroomrichting

Nieuw riool	Omschrijving
ww.47150 +1.27	Hwa-rioolput met aangegeven; - putnummer - putdekselhoogte in N.A.P.
hwa PVC ø315 l=28.71m -0.33 -0.30	Hwa-rioolleiding met aangegeven; - materiaal - diameter - lengte - stroomrichting - b.o.b. in N.A.P.
ww.47764 +1.38	Vwa-rioolput met aangegeven; - putnummer - putdekselhoogte in N.A.P.
vwa beton ø400 l=27.41m -0.44 -0.42	Vwa-rioolleiding met aangegeven; - materiaal - diameter - lengte - stroomrichting - b.o.b. in N.A.P.
ww.44775 +?.??	Hwa-doorspuitput PVC Ø 315 t.b.v. drainaige met aangegeven; - putnummer
drainage PVC ø125	Drain PVC Ø 125 in koffer van drainzand 800x500mm in bermen b.o.b. 0,80m -/- mv
drainage PVC ø100	Drain PVC Ø 100 in zandcunet b.o.b. 0,90m -/- mv
	Hwa Kolk
	Hwa-hulpstuk (inlaat)
	Vwa-steens-schildmuur
	Uitstroombak hwa riool voorzien van betonblokkenmat
-757,18	Metrering aslijn t.o.v. hart brug
	Werkgrens

0 5 10 15 20m

Gemeente Waalwijk

Realisatie, Beheer en Leefomgeving (RBL)

Verlenging Pompweg
Tracé Kleiweg - Sluisweg

Situatie aanleg riolering oostzijde

BESTEKSTEKENING

Taxandriaweg 6
5141 PA Waalwijk
Tel.: 0416 - 683 456
Fax: 0416 - 683 438
www.waalwijk.nl

Getekend	: BG	Status	: Definitief
Gecontroleerd	: JT	Datum	: 03-07-2026
Bestandsnaam	: 1422-BE.dgn	Bladnummer	: 1 van 1
Documenttype	: Tekening	Projectnummer	: 1422
Formaat	: A0+(841x1470)	Schaal	: 1:500

Tekeningnummer:

1422-2304-0