

LENGTEPROFIEL VERLENGDE POMPWEG


SCHAAL 1:1000

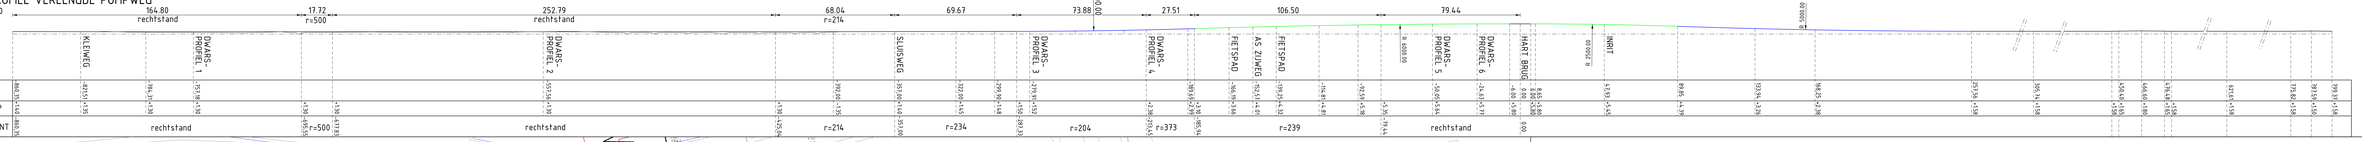

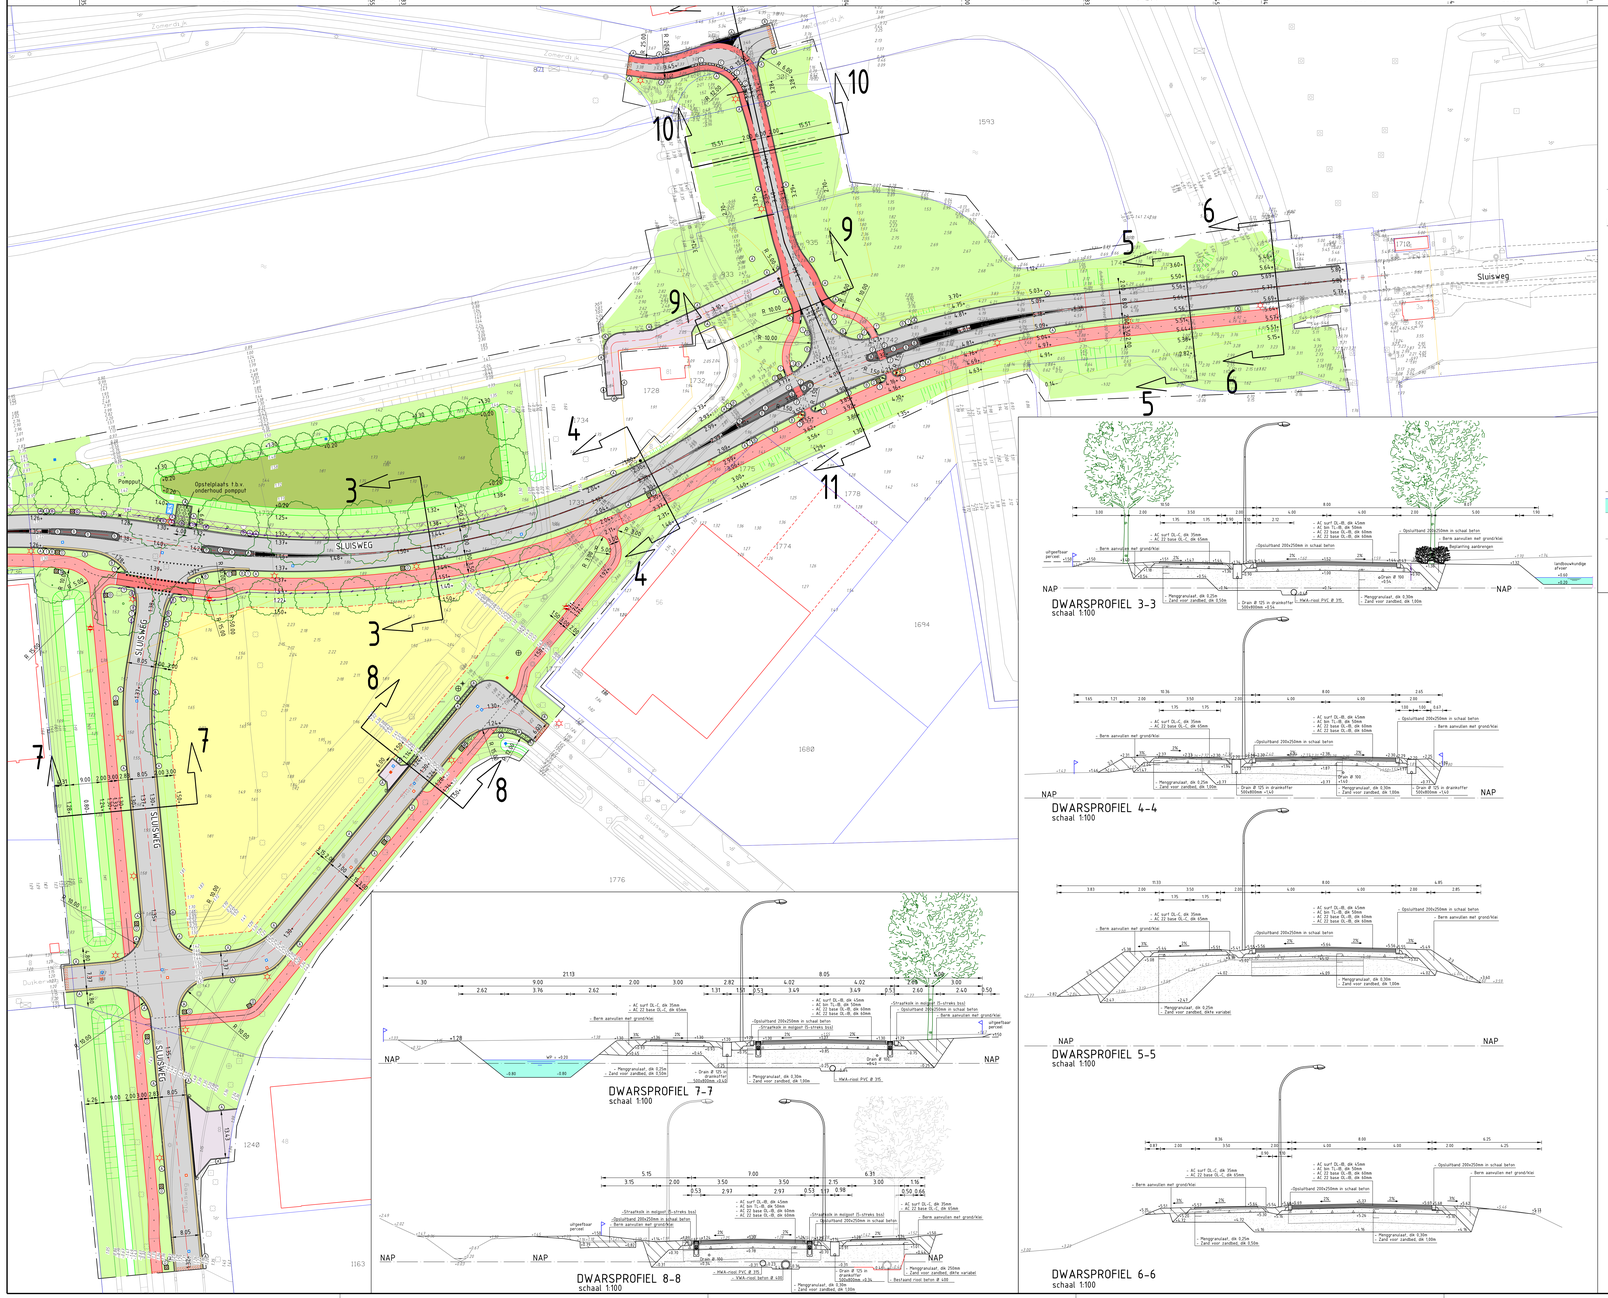


DWARSPROFIEL 9-9

schaal 1:100

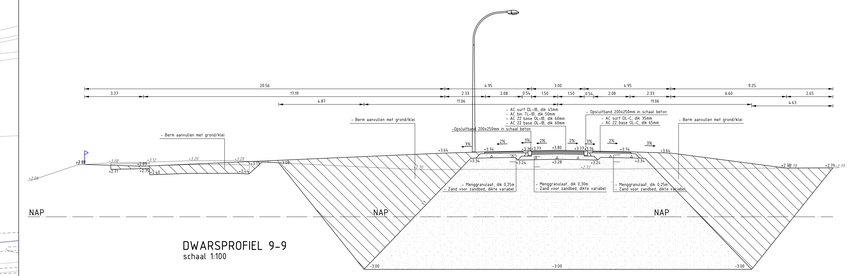

DWARSPROFIEL 10-10

schaal 1:100

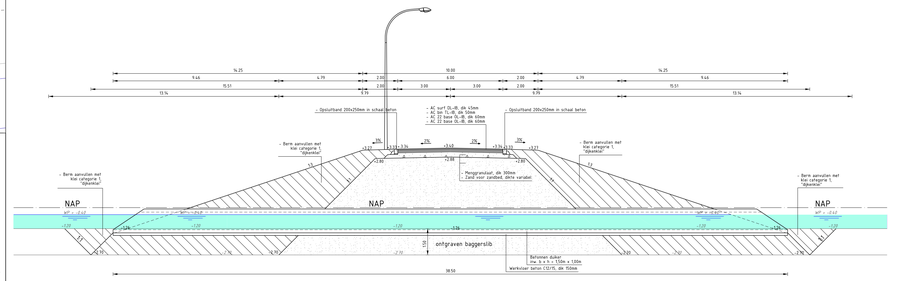

DWARSPROFIEL 3-3

schaal 1:100

DWARSPROFIEL 4-4

schaal 1:100

DWARSPROFIEL 5-5

schaal 1:100

DWARSPROFIEL 7-7

schaal 1:100

DWARSPROFIEL 8-8

schaal 1:100

DWARSPROFIEL 6-6

schaal 1:100

LEGENDA

Bestaande topografie	Laagnaam
	Kunstwerkdeel
	Pand
	Overgbouwwerk
	Beton_Element
	Gras
	Bos
	Water
	Gg-Gbkv-Brandkraan
	Duikerput
	Gg-Gbkv-Rioolput
	Gg-Gbkv-Kolk
	Drager Bord
	Lichtmast
	Paal_Steen
	Infobord
	Ov Paal
	Planten
	Asfalt
	Braakliggend
	Cementbeton
	Boom
	Verdeelkast
	Container
	Bloembak
	Afvalbak
	Rookkast
	Camera
	Weerstation
	Bolder
	Slagboom
	Gg-Gbkv-Zitbank
	Kunstobject
	Uitstroombak Rio
	Meerpaal
	Ter. Overige Punt
	Verkeerszuil
	Gg-Gbkv-Portaalbord
	Vlaggenmast
	Tegels
	Zand

Nieuwe situatie	Omschrijving
	Asfaltverharding (rijbaan): - AC surf DL-dB, dik 45mm - AC bin TL-dB, dik 50mm - AC 22 base DL-dB, dik 60mm - AC 22 base GL-dB, dik 60mm - mengpraulaat 0/315, dik 300mm - zand voor zandbed, dik 1000mm
	Asfaltverharding (rijbaan): - AC surf DL-dB, dik 45mm - AC bin TL-dB, dik 50mm - AC 22 base DL-dB, dik 60mm - AC 22 base GL-dB, dik 60mm - mengpraulaat 0/315, dik 300mm - profileren en uitvullen mengpraulaat 0/16, dik 100mm
	Rode coating op asfaltverharding (fietspad): - AC surf DL-dB, dik 45mm - AC bin TL-dB, dik 50mm - AC 22 base DL-dB, dik 60mm - AC 22 base GL-dB, dik 60mm - mengpraulaat 0/315, dik 300mm - zand voor zandbed, dik 1000mm
	Asfaltverharding rood (fietspad): - AC surf DL-C, dik 35mm - AC 22 base GL-C, dik 65mm - mengpraulaat 0/315, dik 250mm - zand voor zandbed, dik 500mm
	Aansluiting nieuw asfalt op bestaand asfalt d.m.v. fraaifrezen
	Grasbetonnegels 400x600mm, dik 100mm - straatlaag brekerzand, dik 50mm - fundering mengpraulaat, dik 350mm
	Betonprint keiformaat blokverband (verkeersgeleiders) - mengpraulaat 0/315, dik 170mm - mengpraulaat 0/315, dik 300mm - zand voor zandbed, dik 1000mm
	Inzaaien grasmengsel (Bermen) / Inzaaien zaadmengsel (Wadi)
	Betonstraatstenen keiformaat paars (rechthan) - straatlaag brekerzand, dik 50mm - fundering mengpraulaat, dik 350mm
	Toekomstig uitgeefbaar terrein
	Toekomstige perceelsgrens
1	Kantopsluiting Opsluitband 200X250mm gesteld in schrale beton en voorzien van rug van schrale beton
2	Kantopsluiting Rvs-band 110/220x250mm gesteld in schrale beton en voorzien van rug van schrale beton
3	Kantopsluiting Scheidingsband eindversiopband afm. 220/440x250mm gesteld in schrale beton
4	Kantopsluiting Opsluitband 100x200mm gesteld in schrale beton en voorzien van rug van schrale beton
5	Kantopsluiting Rvs-band 110/220x250mm verloopband naar maaiveld, gesteld in schrale beton en voorzien van rug van schrale beton
6	Kantopsluiting Rvs-band 110/220x250mm hoekstuk 90 gr. gesteld in schrale beton en voorzien van rug van schrale beton
1 str	1-Strekse laag betonstraatstenen keiformaat kleur grijs gesteld in schrale beton
2 str	2-strekselaag betonstraatstenen keiformaat kleur grijs gesteld in schrale beton
5 str	Molgoot betonstraatstenen keiformaat kleur grijs gesteld in schrale beton

Nieuwe situatie	Omschrijving
	Markering Haaiband 0,30x0,30
	Markering haaiband 500x500mm
	Markering blokstreep 500x500mm
	Markering Dwars Kanalisatiestreep 0,50-0,50 (0,10)
	Markering Langs streep 1-1 (0,10)
	Markering Dwars Stopstreep (0,30)
	Markering Langs Streep 2,70-0,30 (0,10)
	Markering Langs Streep 0,30-2,70 (0,10)
	Markering Langs Streep Doorgetrokken (0,10)
	Taludaraering watergang/retentie
	Markeringspaal nuts (herplaatsen)
	Cameramast (herplaatsen)
	Infozuil (herplaatsen)
	Hwa Kolk resp. Rws-kolk / molgootkolk
	Hwa Putrand met deksel Op hoogte stellen met steens metselwerk (in bermen en elementenverharding)
	Vwa Putrand met deksel Op hoogte stellen met steens metselwerk (in bermen en elementenverharding)
	Hwa Putrand met deksel Op hoogte stellen d.m.v. boorsysteem (in asfaltverharding)
	Vwa Putrand met deksel Op hoogte stellen d.m.v. boorsysteem (in asfaltverharding)
	Uitstroombak hwa riool voorzien van betonblokkennat
	Putrand met deksel t.b.v. drainput Rondom voorzien van box kf rood (3 streekvlak) en opsluitbanden 100x200mm incl. hoekstukken 90 gr., gesteld in schrale beton en voorzien van rug van schrale beton
	Bestaande putrand op hoogte brengen
	Jumbolblok aanbrengen bij inritten (hergebruik)
	Nieuwe locatie lichtmast, resp. 9,00m/5,00m (zie ook tek. WWK-ZS-04-TEK-001-01)
	Nieuw te planten boom
	Nieuw aan te brengen haaglplantsoen
	Wortelscherm
1:10 / +1.30	Bestaande hoogte / nieuwe hoogte in NAP
	Aslijn rijbaan
+757.18	Metrering aslijn t.o.v. hart brug
	Werkgrens
1626	Perceelsgrens met kadastraal nummer

0 5 10 15 20m

Gemeente Waalwijk
Realisatie, Beheer en Leefomgeving (RBL)

Verlenging Pompweg
Tracé Kleiweg - Sluisweg
Situatie verharding oostzijde
BESTEKSTEKENING

Tavandrilweg 6
5141 PA Waalwijk
Tel.: 0416 - 683 456
Fax: 0416 - 683 499
www.waalwijk.nl

Getekend	BG	Status	Definitief	Tekeningnummer:
Gecontroleerd	JT	Datum	03-07-2026	1422-3304-0
Bestandsnaam	1422-BE.dgn	Bladnummer	1 van 1	
Documenttype	Tekening	Projectnummer	1422	
Formaat	A0 (84x1414)	Schaal	1:500	