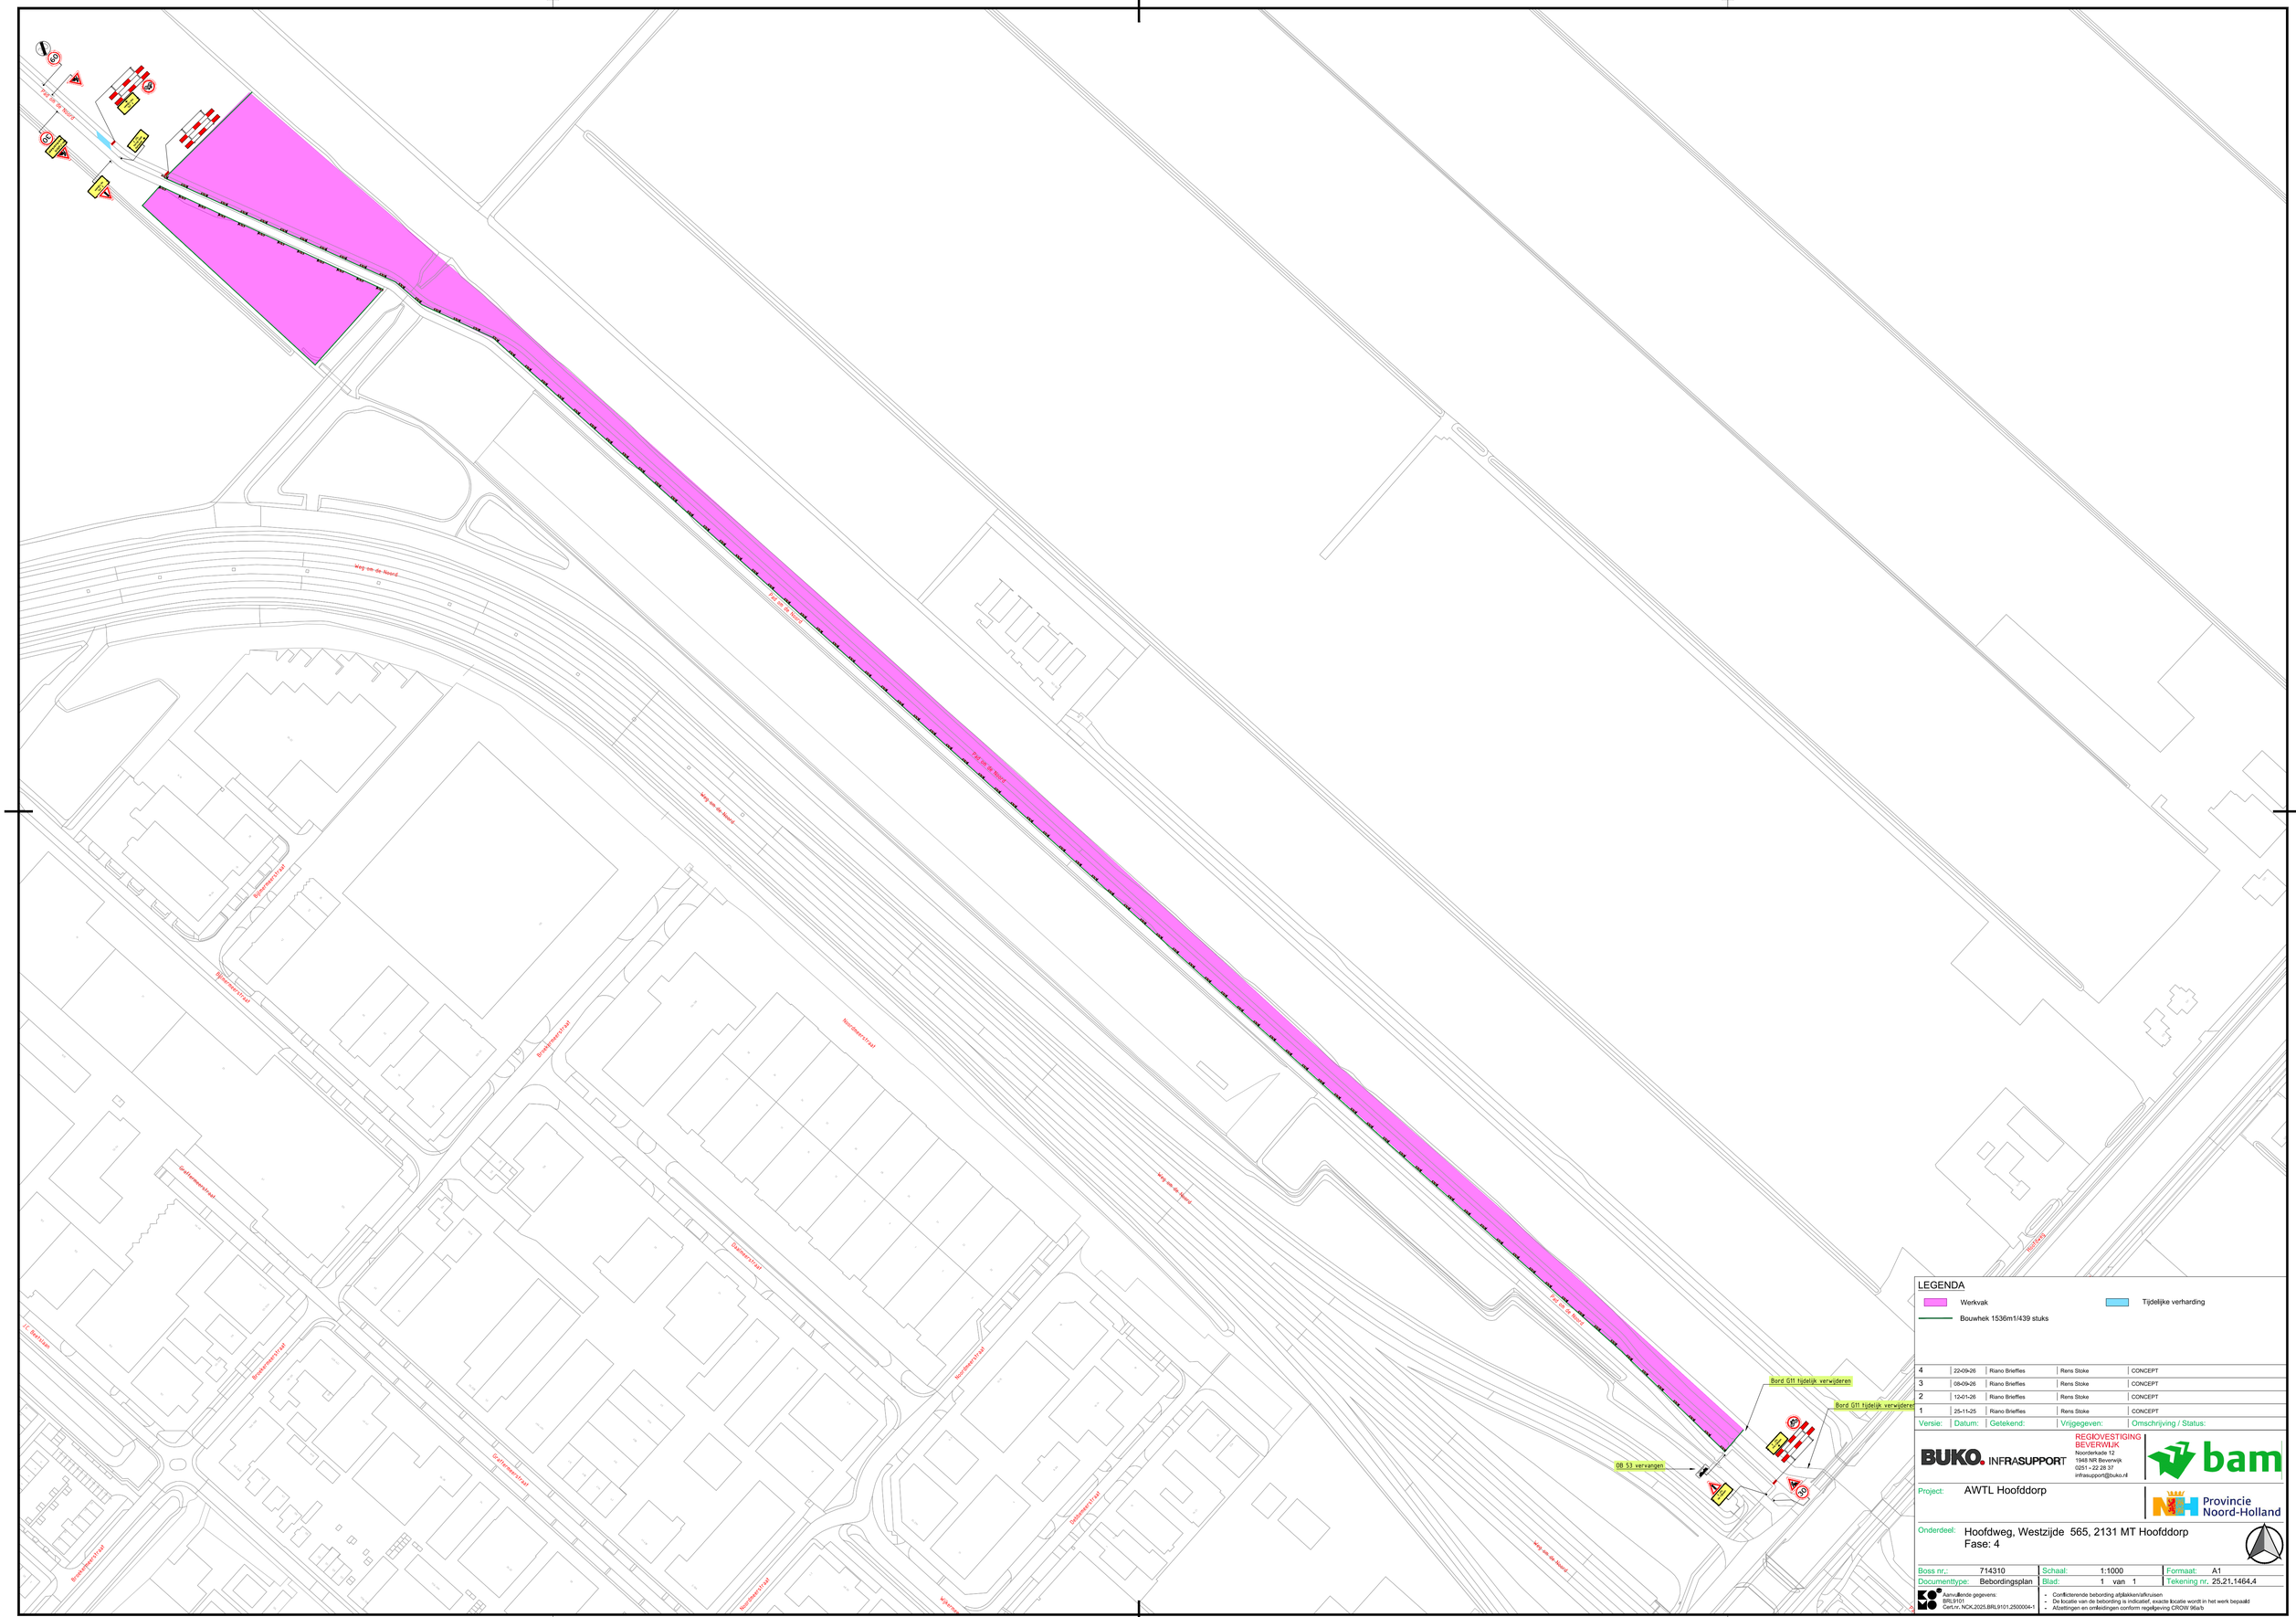


Versie:	Datum:	Getekend:	Vrijgegeven:	Omschrijving / Status:
4	22-09-26	Riano Briefles	Rens Stoke	CONCEPT
3	08-09-26	Riano Briefles	Rens Stoke	CONCEPT
2	12-01-26	Riano Briefles	Rens Stoke	CONCEPT
1	25-11-25	Riano Briefles	Rens Stoke	CONCEPT

BUKO. INFRASUPPORT
REGIOVESTIGING BEVERWIJK
Noorderkade 12
1948 NR Beverwijk
0251 - 22 28 37
infrasupport@buko.nl

Project: AWTL Hoofddorp

Onderdeel: Hoofdweg, Westzijde 565, 2131 MT Hoofddorp
Fase: 4

Boss nr.:	714310	Schaal:	1:1000	Formaat:	A1
Documenttype:	Bebordingsplan	Blad:	1 van 1	Tekening nr.	25.21.1464.4

Aanvullende gegevens:
BRL9101
Cert.nr. NCK.2025.BRL9101.2500004-1

- Conflictierende bebording afplakken/afkruisen
- De locatie van de bebording is indicatief, exacte locatie wordt in het werk bepaald
- Afzettingen en omleidingen conform regelgeving CROW 96a/b