LEGENDA


- Plangrens
- Uitritconstructie
- Trottoirband
- Middengeleider
- Markeringen plateau en middengeleider
- Fietspad, zwart
- Fietspad, rood
- Lichtmast en kolk verplaatsen (ter plaatse van nieuwe inrit)

verkeersborden
met RVV-code

- A01-30-ZB
- A02-30-ZE
- B01
- B06
- D02-RO + BB22
- G07
- G08
- G11 + OB505
- G12-A + OB505
- J24-F + OB503
- J38
- BW03-LO

L8

Grijs afgebeelde bebording is bestaande bebording.
Bebording in kleur is nieuwe bebording.

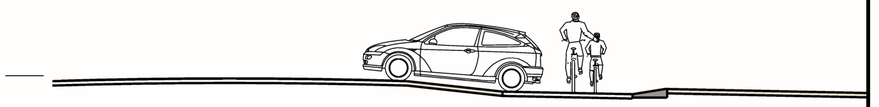

Doorsnede uitritconstructie, schaal 1:100

Versie	Datum	Omschrijving wijziging(en)	Tekenaar	Projectleider
01	13-05-2025	eerste versie	LO	EB
02	-	-	-	-
03	-	-	-	-
04	-	-	-	-
05	-	-	-	-
06	-	-	-	-
07	-	-	-	-

Project	Elisabeth Hoeve Nieuw Vennep	Proj. nr.	22030.B
Onderdeel	Situatie Kruispunt IJweg	Tek. nr.	do 0501
Fase	Verkeersbesluit	Schaal	1:200
Opdrachtgever	De Biase Architecten	Formaat	A2

Status	Akkoord opdrachtgever	Maatvoering
[X] Concept		maatvoering in meters
[ ] Definitief		peil in meters t.o.v. NAP

Bureau Maris b.v.
Gildenveld 18
3892 DG Zeewolde
036 - 522 09 71
www.bureau-maris.nl
info@bureau-maris.nl

printdatum: $DATE$ bestandsnaam: $FILES$

© AUTEURSRECHT VOORBEHOUDEN