

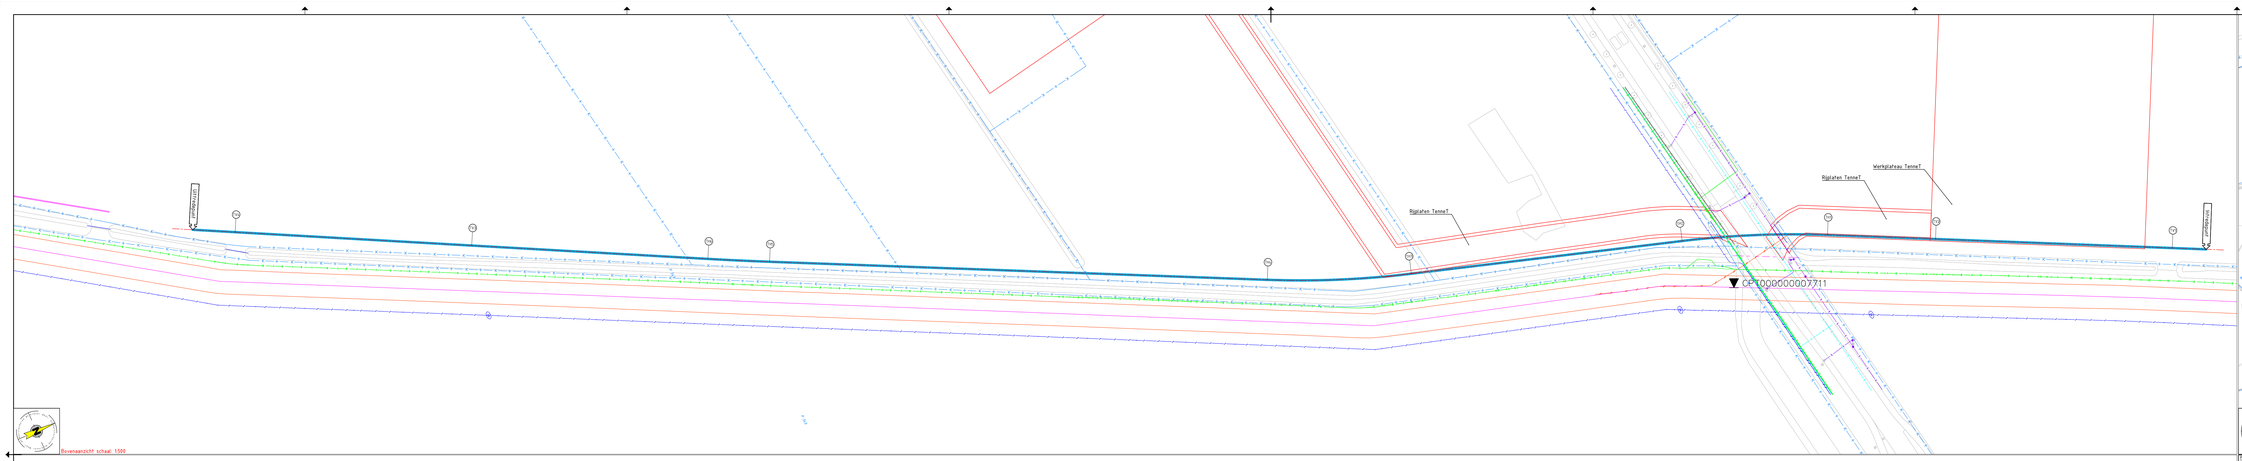


Bovenaanzicht schaal 1:500

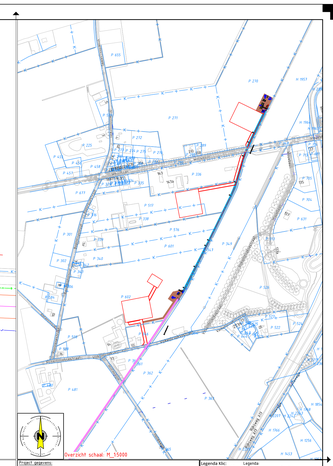

Overzicht schaal M 1:5000

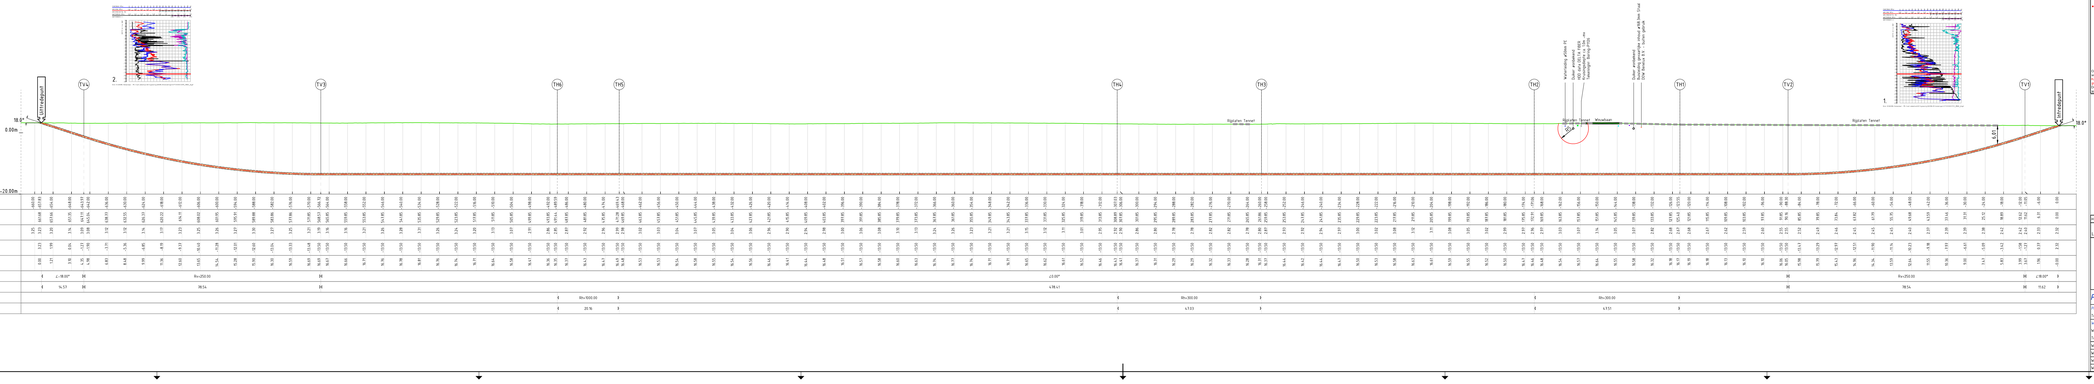

Langsprofiel schaal 1:500

260084.06

Hoogte t.o.v. NAP
Boringtype: Bundel
Totale boorlengte: 661.68m

| | | |