

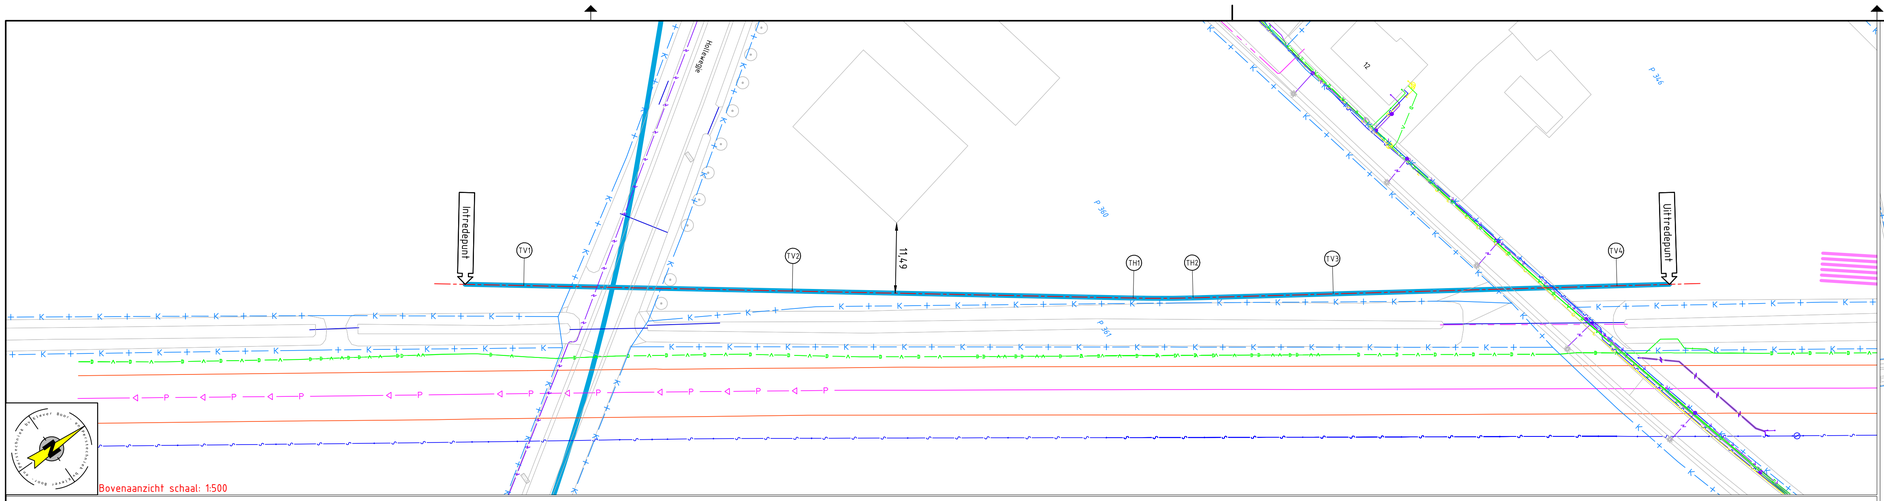


Bovenaanzicht schaal: 1:500

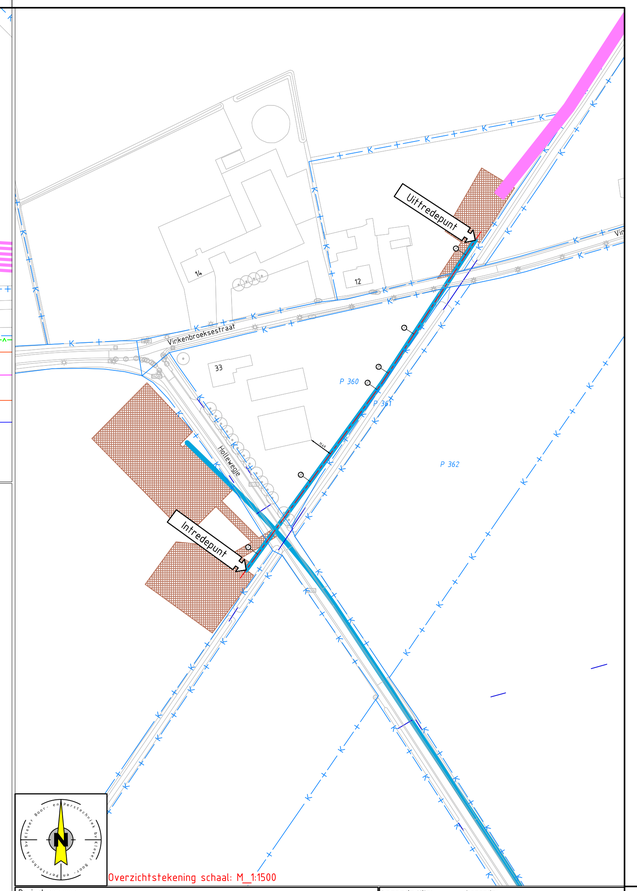

Overzichtstekening schaal: M_1:1500

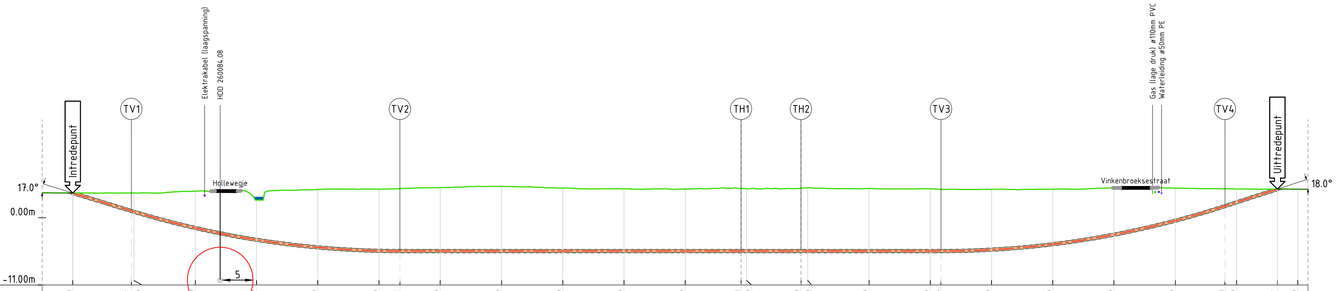

260084.07

Hoogte t.o.v. NAP
Boringtype: Bundel
Totale boorlengte: 198.97m

| | | |