
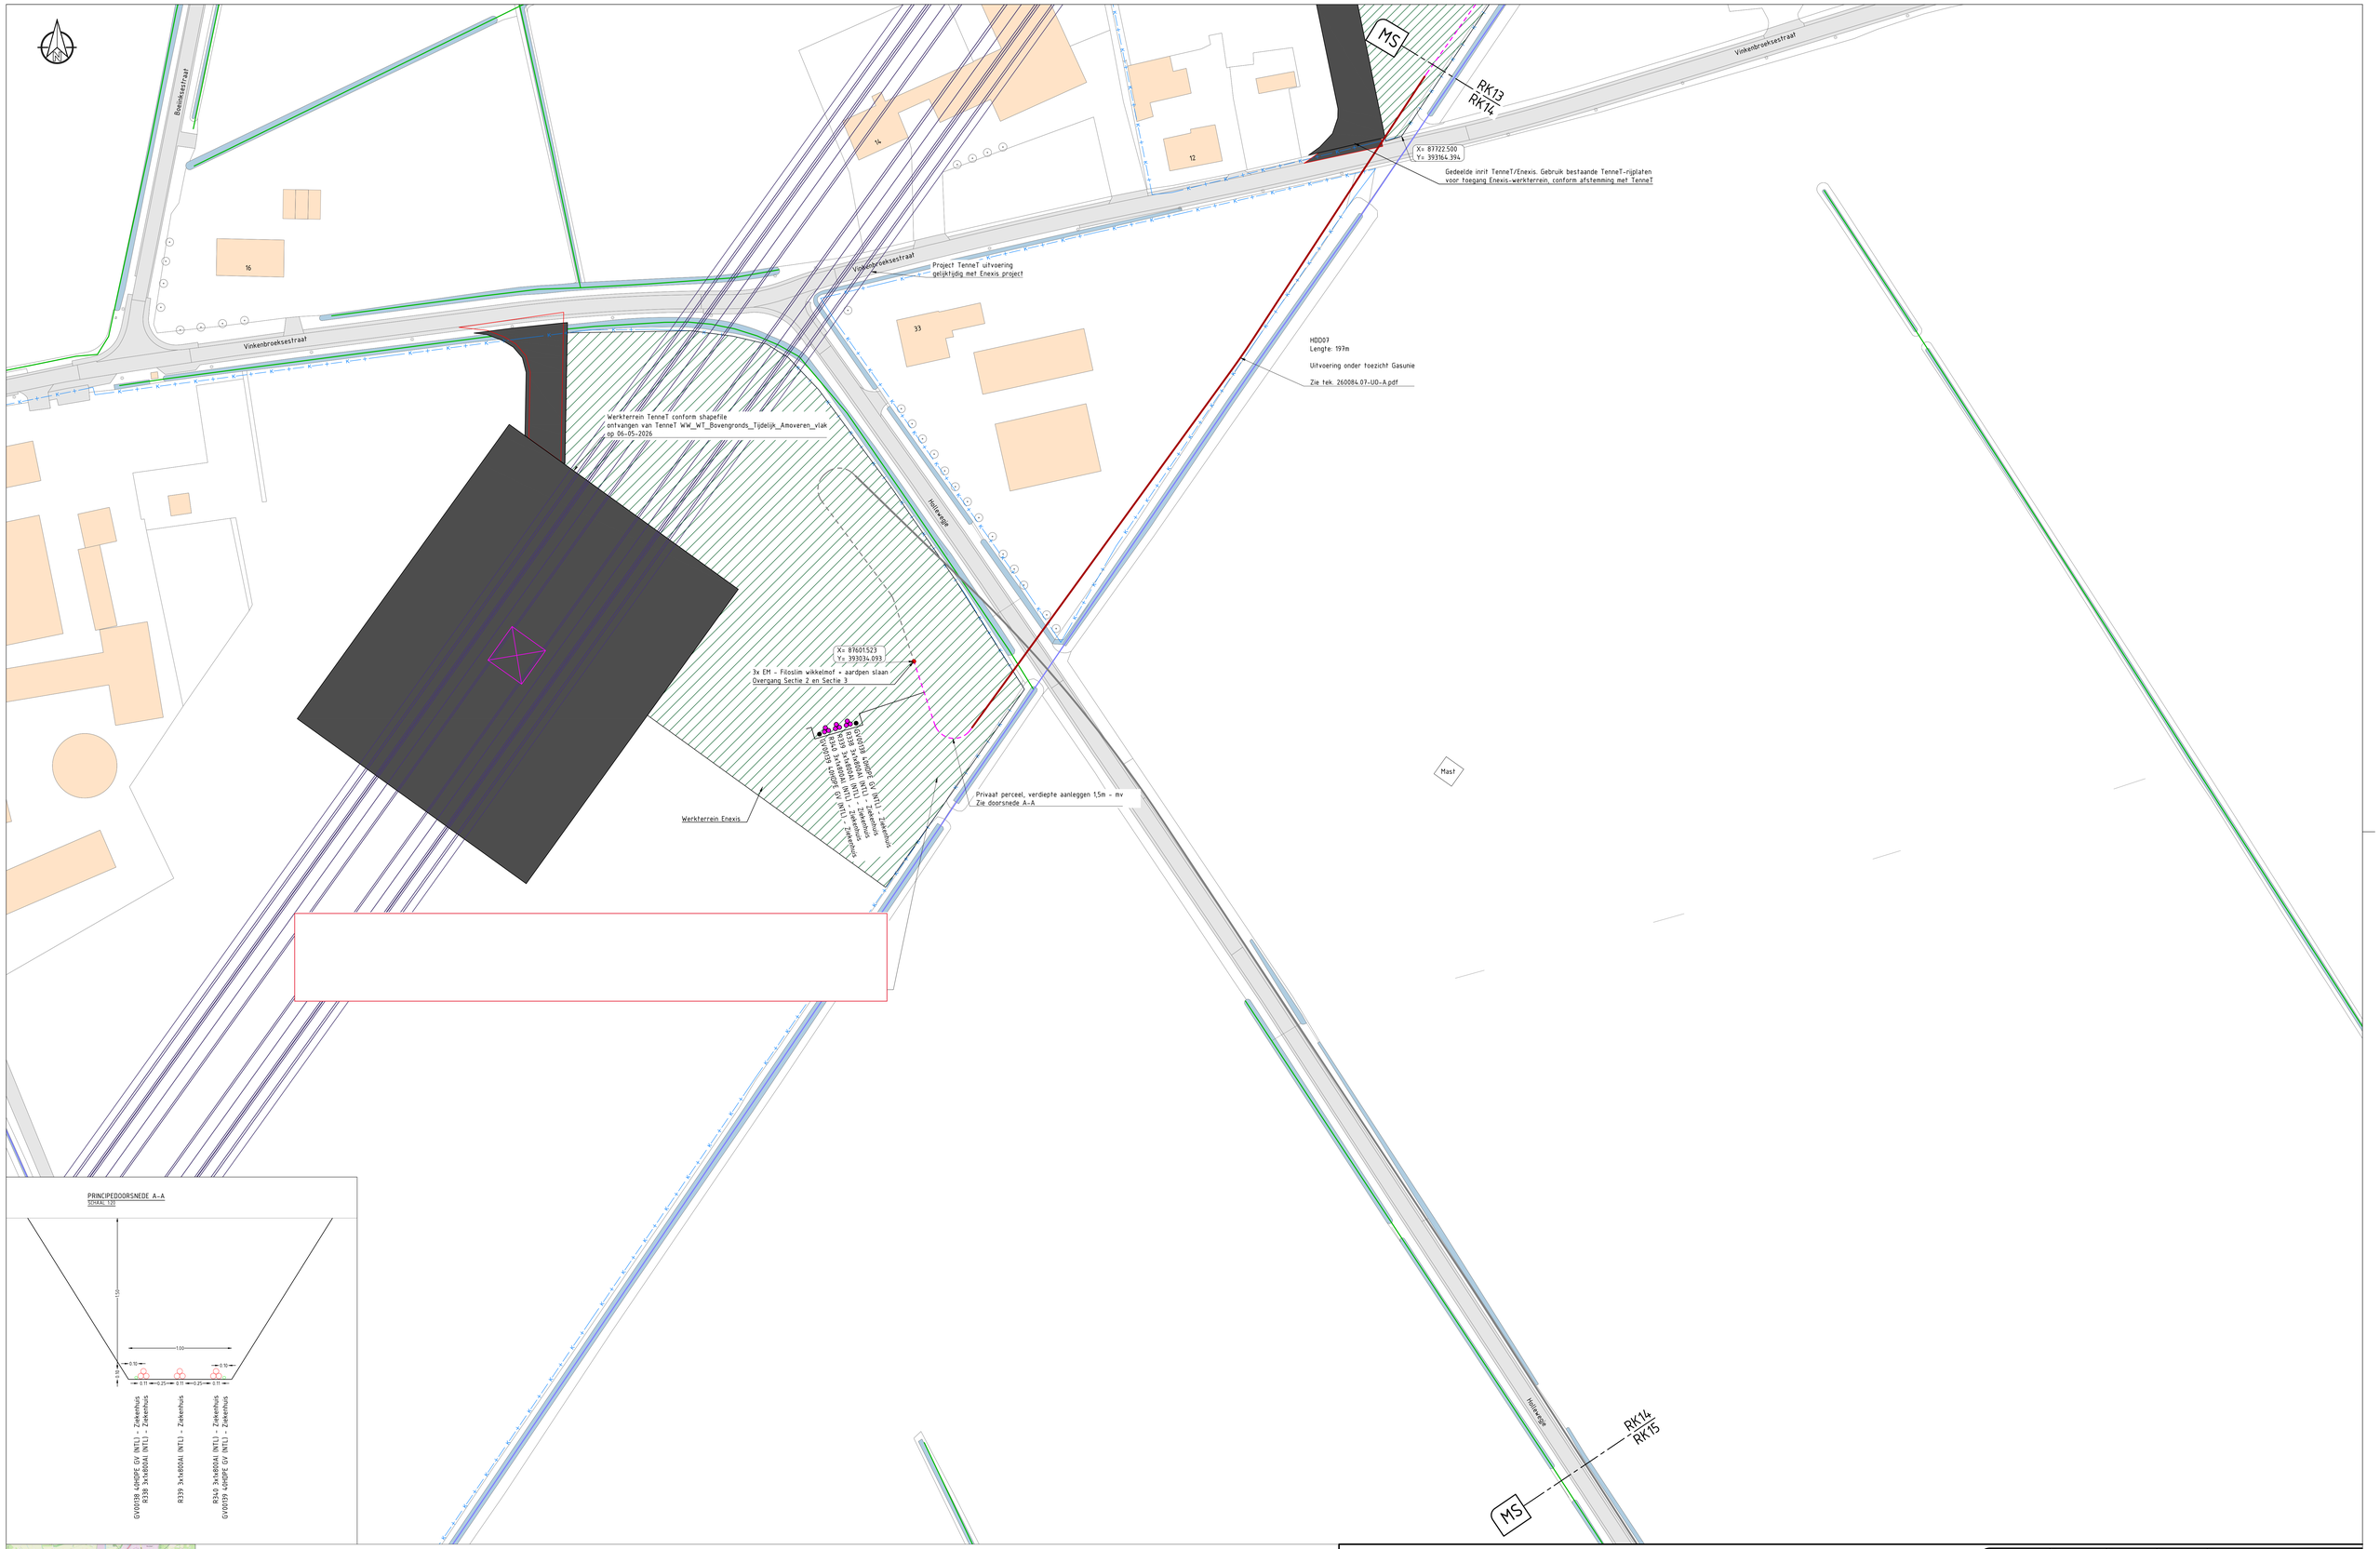


PRINCIPEDOORSNEDE A-A
SCHAAL: 1:20

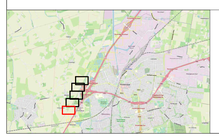

LEGENDA

- TE LEGGEN KABEL
- TE VERWIJDEREN KABEL
- BUITEN BEDRIJF SCHROOT
- GESTUURDE BORING
- PERSING
- TE LEGGEN MANTELBUIS
- MOF
- KLIC: LAAGSPANNING
- KLIC: MIDDENSPANNING
- KLIC: HOOGSPANNING
- KLIC: GAS LAGE DRUK
- KLIC: GAS HOGE DRUK
- KLIC: BUISLEIDING GEVAARLIJKE INHOUD
- KLIC: WARMTE
- KLIC: DATA
- KLIC: WATER
- KLIC: PERSRIOOL
- KLIC: VRIJVERVAL RIOOL
- KLIC: WEESLEIDING
- KLIC: VERVALLEN K&L
- KADASTER: PERCEEL GRENS
- BGT: BEBOUWING
- BGT: VERHARDING WEGEN
- BGT: WATER
- BGT: SPOORWEG

ENEXIS NETBEHEER

Datum: 15-09-2026	**Ontwerper:**	**Gecontr.:**	**Omschrijving:** Definitief Ontwerp (DO)
Datum Te uitg.: 06-10-2025	**Ontwerper:**	**Gecontr.:**	**Status:** Definitief MS

Project: 2025EN00321 - ENX Roosendaal Ziekenhuis
Roosendaal
Herweg

infront
Ir. Stelterweg 14
5236 PV 's-Hertogenbosch
T 073 - 303566
E info@infront.nl
W www.infront.nl

Projectnummer: 2025EN00321	**Schaal:** 1:500	**Formaat:** A0
Tekeningnummer: 2025EN00321-MS-RK14	**Blad:** 14 van 16	**Versie:** 5_5