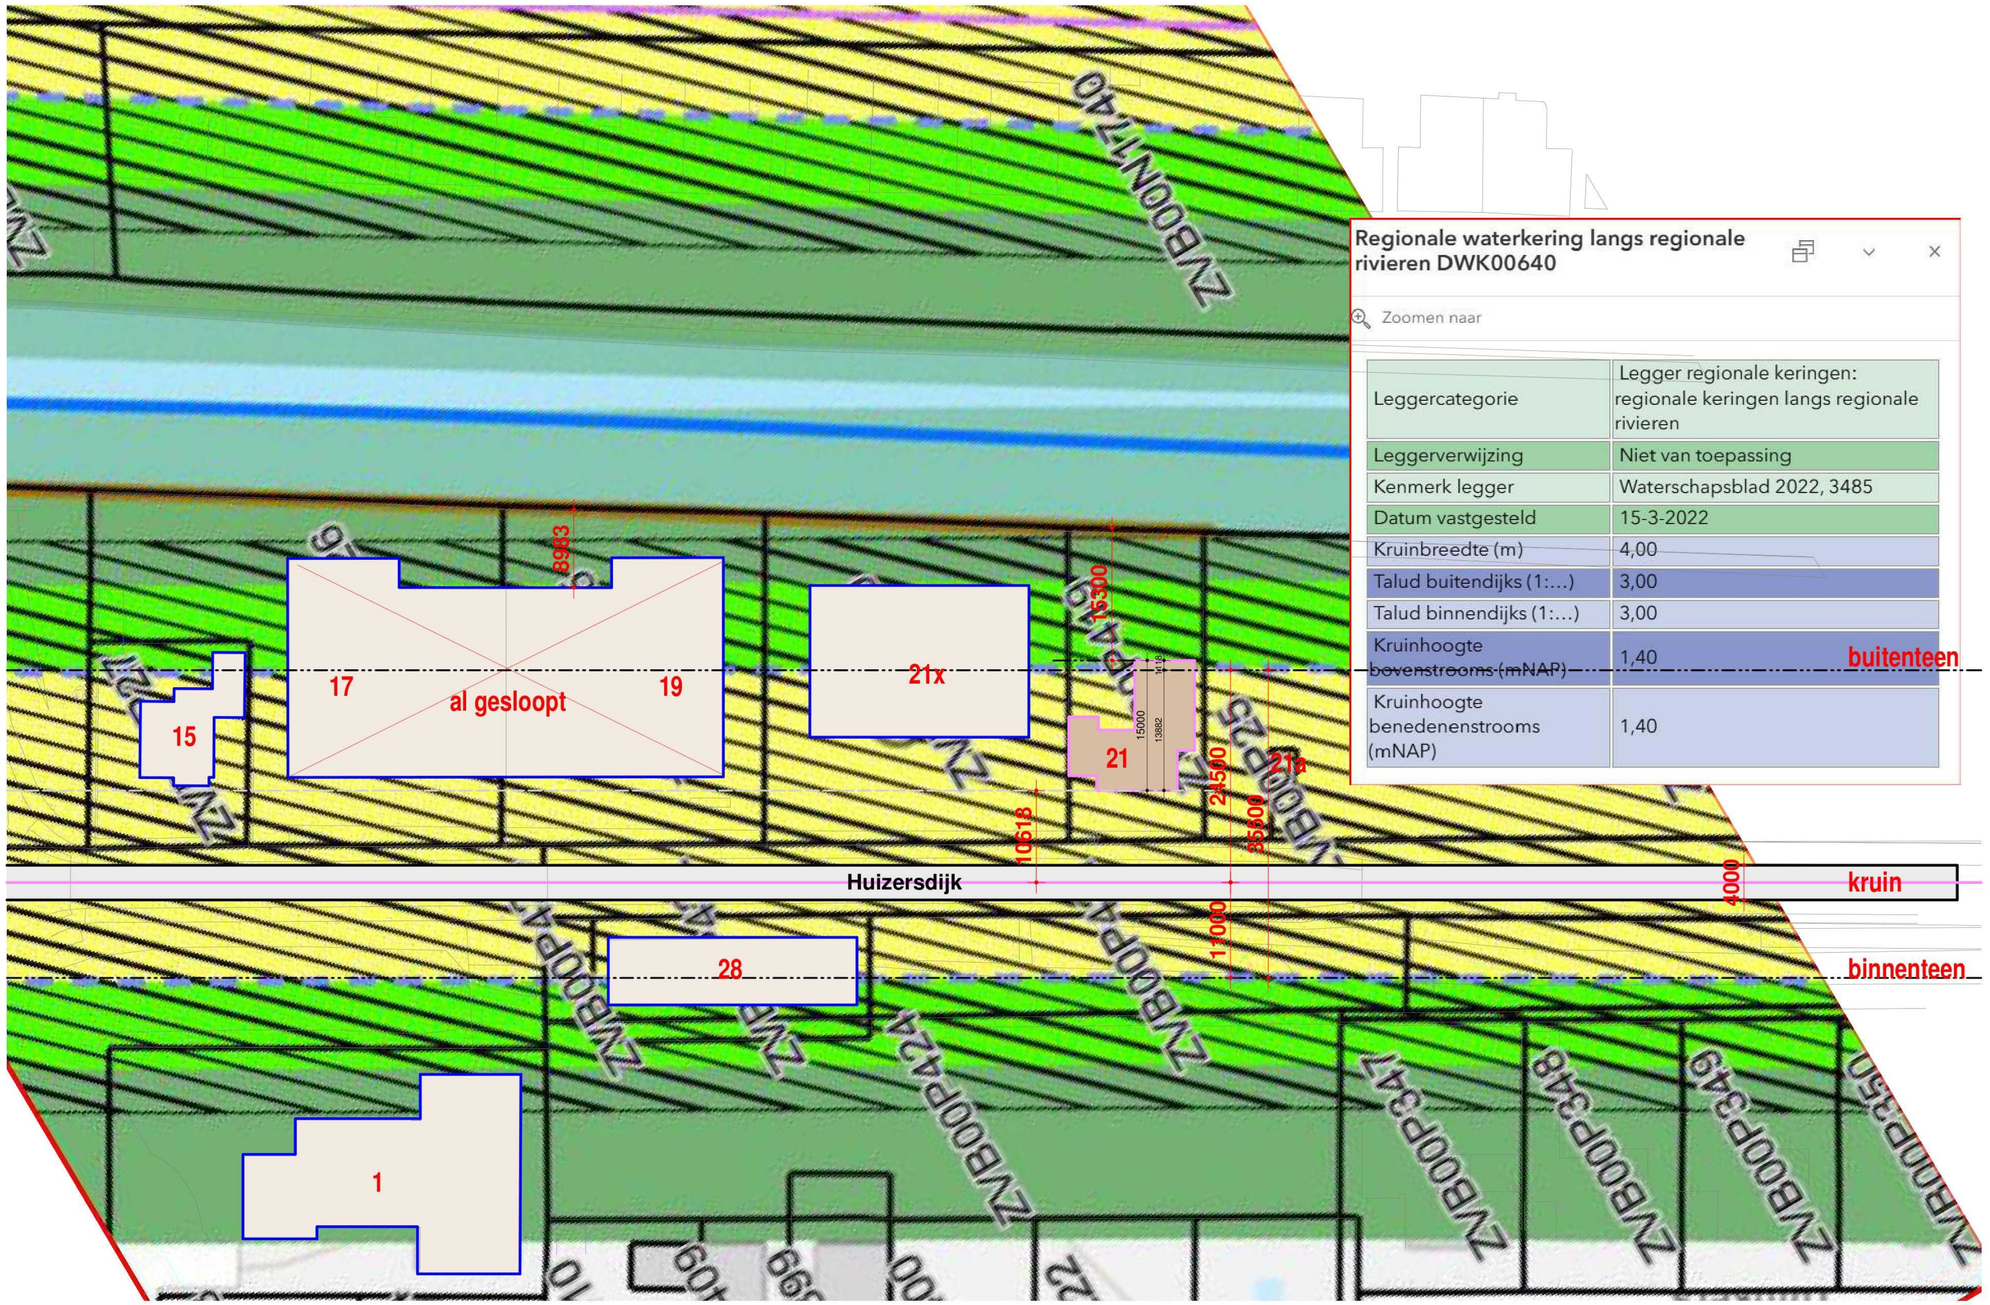


Regionale waterkering langs regionale rivieren DWK00640

Zoomen naar

Leggercategorie	Legger regionale keringen: regionale keringen langs regionale rivieren
Leggerverwijzing	Niet van toepassing
Kenmerk legger	Waterschapsblad 2022, 3485
Datum vastgesteld	15-3-2022
Kruinbreedte (m)	4,00
Talud buitendijks (1:…)	3,00
Talud binnendijks (1:…)	3,00
Kruinhoogte bovenstrooms (mNAP)	1,40
Kruinhoogte benedenenstrooms (mNAP)	1,40

TCWONEN ARCHITECTUUR BETA ACADEMIE

partner:

adres: Demmersweg 38 - 7557SG BN Hengelo (O)
tel.:
architect :
Bna nr :
internet: www.tcwonen.nl

Project:
nieuw te bouwen woning in Zevenbergen
Project adres:
Huizersdijk 21
4761 PT Zevenbergen
Opdrachtgever:

Omschrijving
legger regionale keringen

Projectnr.: **TCw25 02**
Status: **Waterschap**
Schaal: **1:500**
Datum: **18-2-2026**
Tekeningnr.: **Si 02**
Wijziging:

D:\1 Projecten\TCwonen 2025\PROJECTEN 2025\TCw 25 02 Moerdijk- Huizersdijk 21_Zevenbergen\OPA\aanpassing gemeente\Vergunning waterschap\TCw25 02_waterschap-Huizersdijk 23-Zevenbergen_18022026.rvt

Realisation of a Dream